

LEGENDA MÍSTNOSTÍ:

OZNAČENÍ NA VÝKRESE	POPIS MÍSTNOSTI	PLOCHA	PDLAHA	POZNÁMKA
		m2		
0.01	PRÁDELNA	29,74	KERAMICKÁ DLAŽBA	KERAMICKÝ OBKLAD DO v. 1,80 m
0.02	SKLAD	20,05	KERAMICKÁ DLAŽBA	KER. SOKL
0.03	KOTELNA	21,78	KERAMICKÁ DLAŽBA	KERAMICKÝ OBKLAD DO v. 1,80 m
0.04	SKLAD	14,14	KERAMICKÁ DLAŽBA	KER. SOKL
0.05	SKLAD	9,50	KERAMICKÁ DLAŽBA	KER. SOKL
0.06	TECHNICKÁ MÍSTNOST	16,17	KERAMICKÁ DLAŽBA	KERAMICKÝ OBKLAD DO v. 1,80 m
0.07	SKLAD	7,72	KERAMICKÁ DLAŽBA	KER. SOKL
0.08	SCHODIŠTĚ	4,41	KERAMICKÁ DLAŽBA	KER. SOKL


POZNÁMKY:

1) Všechny průrazy skrz požárně dělící konstrukci budou utěšněny protipožární manžetou min. EI45, případně ucpávkou (dle dimenze procházejícího potrubí), která bude umístěna pod stropem daného podlaží na potrubí případně v dělící zdi požárního úseku.

LEGENDA ČAR:

- SPLAŠKOVÁ KANALIZACE PŘIPOJOVACÍ – PP HT
- DEŠŤOVÁ KANALIZACE VNITŘNÍ – PP POTRUBÍ ODHLUČNĚNÉ+PLSŤ
- STÁVAJÍCÍ SPLAŠKOVÁ KANALIZACE
- STÁVAJÍCÍ DEŠŤOVÁ KANALIZACE
- DEŠŤOVÁ KANALIZACE SVODNÁ POD STROPEM – PP HT
- SPLAŠKOVÁ KANALIZACE SVODNÁ POD STROPEM – PP HT
- VÝTLAČNÉ POTRUBÍ – PE

PLOVÁKOVÉ PONORNÉ ČERPADLO
PRO ČERPÁNÍ VZDUTÉ PODZEMNÍ VODY,
PŘÍPADNĚ HAVARIE(ZATOPENÍ)

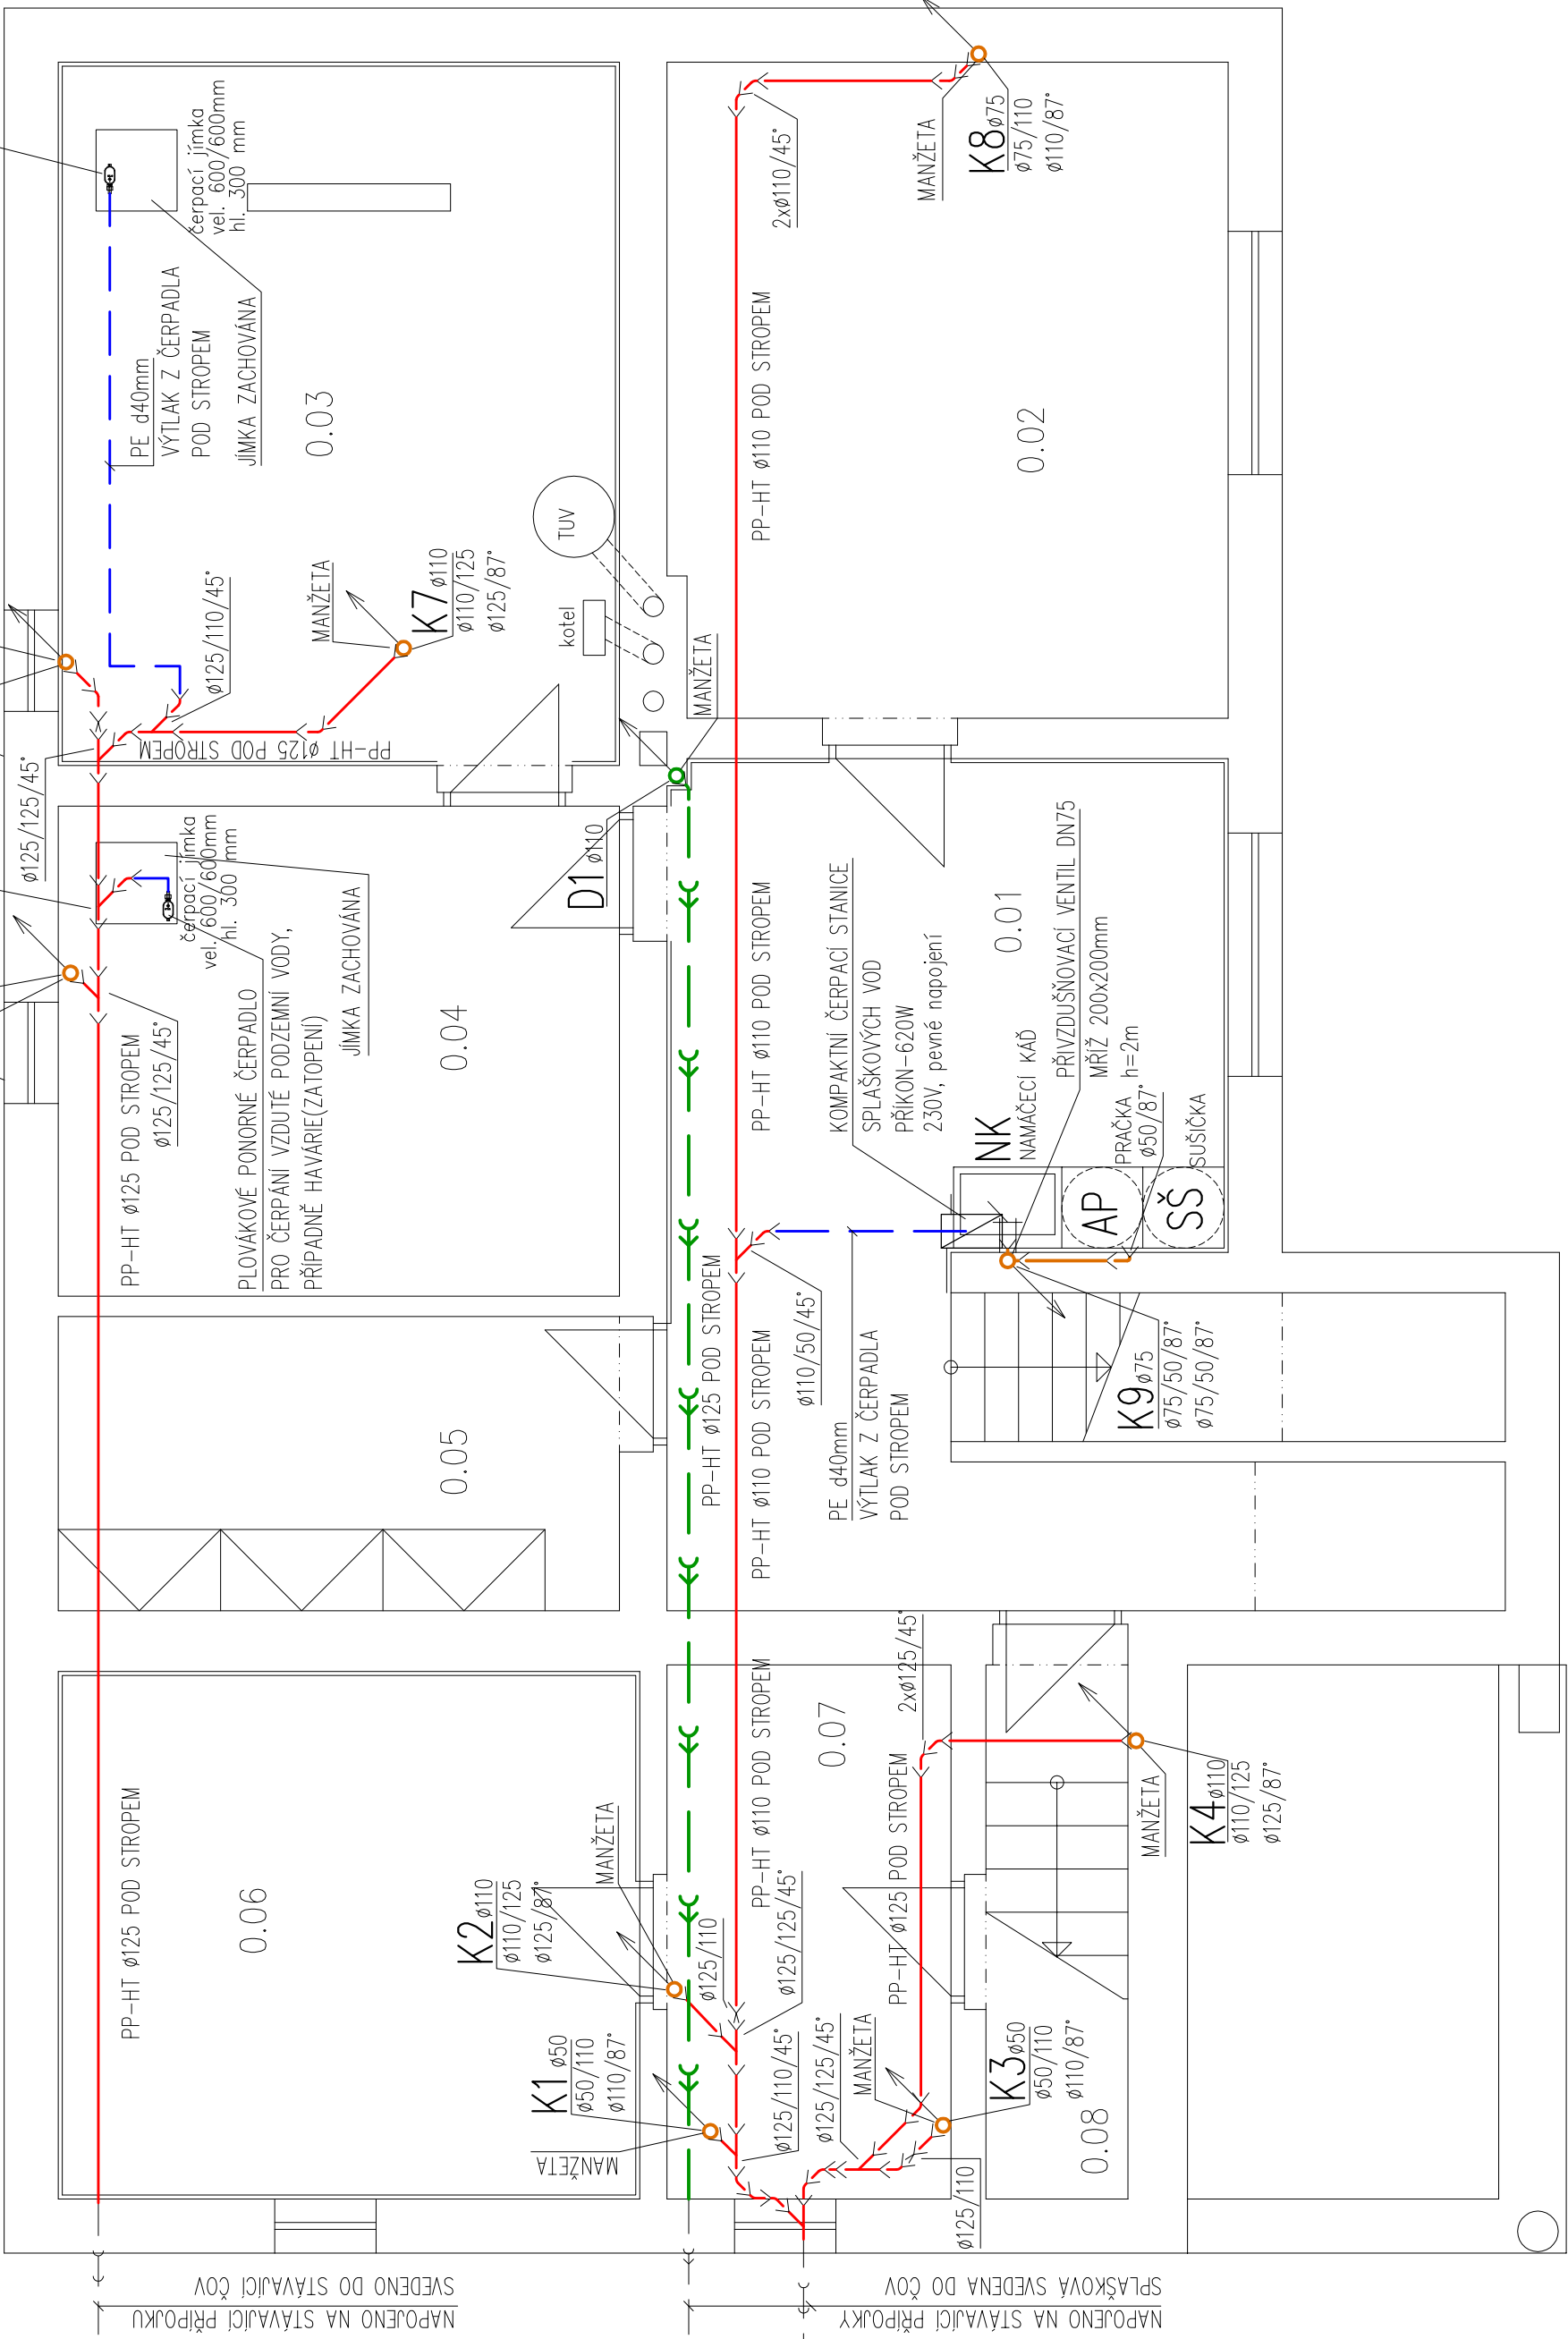

HIP:	Ing. Ch. Kirkopulos	Vypracoval: Jan Ochodnický	PROJEKČNÍ KANCELÁŘ Ing. Kirkopulos Christos Poděbradova 24, Ostrava tel. 603 317397, email: kirkopulos@email.cz
Obec:	Ostrava–Heřmanice	Okres: Ostrava	
Investor : Čtyřlístek–příspěvková organizace, Hladnovská 751/119, Ostrava–Muglinov			
Akce: Uhrova 107/23, Ostrava–Heřmanice parc.č.: st.1156, 385/2, katastrální území: Heřmanice		Měřítko:	1:50
STAVEBNÍ ÚPRAVY REKONSTRUKCE OBJEKTU		Datum:	leden 2017
		Zak.číslo:	172/2017
		Stupeň:	DPS
Obsah:	PŮDORYS 1.PP – KANALIZACE		Číslo kopie:
Díl:	ZDRAVOTNĚ TECHNICKÉ INSTALACE		ZTI–01