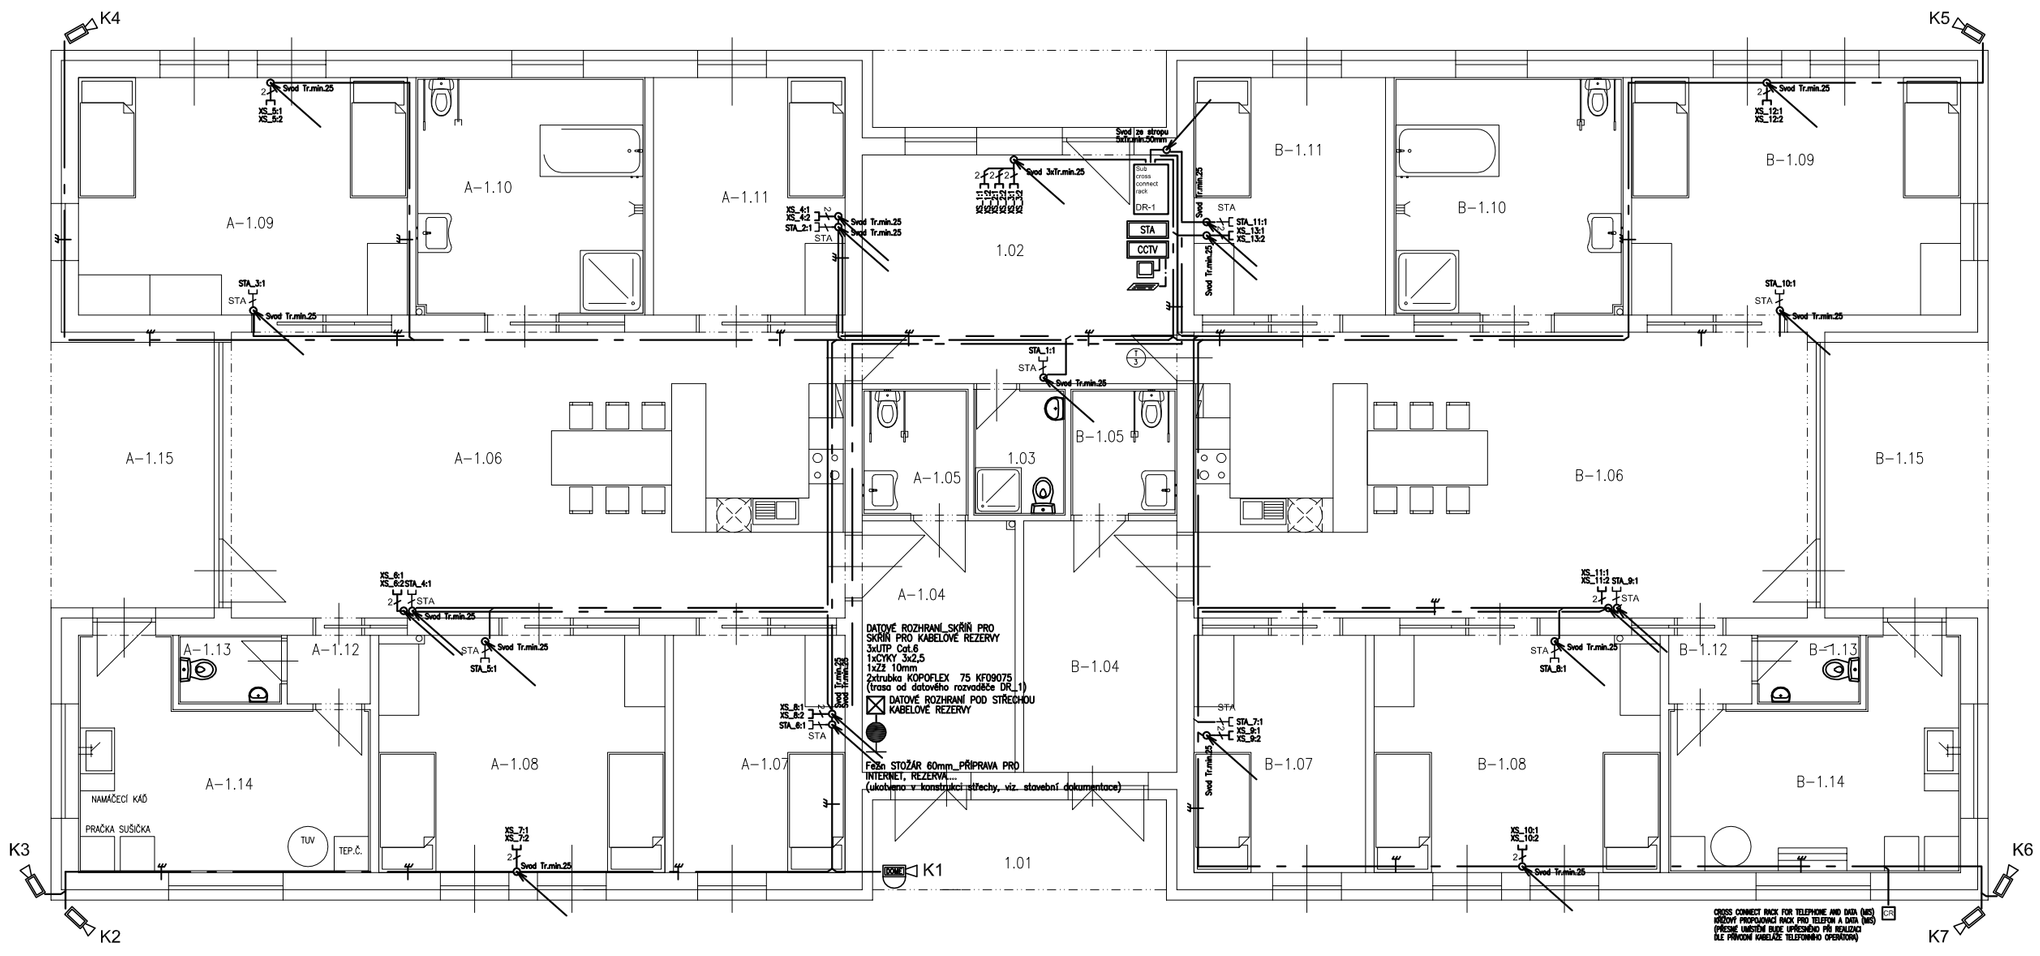

LEGENDA MÍSTNOSTÍ:

	OZNAČENÍ NA VÝKRESE	POPIS MÍSTNOSTI
PERSONÁL	1.01	ZÁVĚTŘÍ
	1.02	PERSONÁL
	1.03	SOC.ZAŘÍZENÍ PERSONÁLU
	1.04	ZÁDVEŘÍ
	1.05	WC
	1.06	OBÝV.POKOJ A KUCHYNĚ
DOMÁCNOST "A"	1.07	POKOJ 1 LŮŽKOVÝ
	1.08	POKOJ 2 LŮŽKOVÝ
DOMÁCNOST "B"	1.09	POKOJ 2 LŮŽKOVÝ
	1.10	KOUPELNA
	1.11	POKOJ 1 LŮŽKOVÝ
	1.12	CHODBA
	1.13	WC
	1.14	TECHNICKÁ MÍSTNOST
	1.15	KRYTÁ TERASA

LEGEND / LEGENDA:

CTxx CABLE TRAY, WIREMESH TLM
ITS INSTALLATION TRAINING SYSTEM
INSTALAČNÍ PRAVOTNÍ SYSTÉM
ITS AL INSTALLATION TRAINING SYSTEM - ALUMINIUM
INSTALAČNÍ PRAVOTNÍ SYSTÉM - ALUMINIUM

DATA DISTRIBUTION - RACK FOR TELEPHONE AND DATA
DATOVÝ ROZVAČEČ - RACK PRO TELEFON A DATA

CROSS CONNECT RACK FOR TELEPHONE AND DATA (MD)
VŘEZNÝ PROPOJOVACÍ RACK PRO TELEFON A DATA (MD)

DATA, KLASS

TO BE PLACED ON CABLE TRAY
FINAL POSITION TO BE DECIDED LATER
UMÍSTĚNÍ NA KABELOVÉM ŽLABU
KONEČNÉ UMÍSTĚNÍ NUTNO UPŘESNIT

OPTICAL FIBRE CABLE, FIBRE OPTIC CABLE
Optický fibrový kabel
Fiberoptické vedení

TELEPHONE CABLE, TELEPHONE WIRE
Telefonní kabel, telefonní vedení

LEGENDA ZNAČENÍ CCTV
PLANNING SYMBOLS FOR CCTV

KAMERA VENKOVNÍ, IP
OUTDOOR CAMERA, IP
KAMERA VNITŘNÍ, IP
INDOOR CAMERA, IP
KAMERA VENKOVNÍ, MINIDOME, IP
OUTDOOR CAMERA, MINIDOME, IP
CCTV SYSTÉM ZÁZNAMU CCTV, IP
Video surveillance system, IP
MONITOR LCD
MONITOR LCD
OVLÁDACÍ KLAVESNICE
CONTROL KEYPAD
NAPÁJECÍ ZDROJ
POWER SUPPLY

TYP KABELŮ/TYPE OF CABLES

UTP Cat.6, 4x2x0,5 VIDEO – KABEL, VIDEO – CABLE
FTP Cat.6, 4x2x0,5 OVLÁDÁNÍ VIDEO – KABEL, CONTROL VIDEO – CABLE
CYKY-J 3Cx1,5 NAPÁJENÍ 24Vdc, SUPPLY 24Vdc
CYKY-J 3x2,5 NAPÁJENÍ 230Vac, SUPPLY 230Vac
TELEFONNÍ KABEL, TELEPHONE CABLE
NAPÁJENÍ 230Vac, SUPPLY 230Vac

LEGENDA ZNAČENÍ TECHNICKÝCH ZAŘÍZENÍ A KABELŮ

- UKLÁDÁNÍ NA POVRCHU – NA PVC PŘÍCHYTKÁCH
- UKLÁDÁNÍ NA ROŠTU š.62,5
- UKLÁDÁNÍ V DRÁTĚNÉM ŽLABU O ROZMĚRECH o/b [mm]
- UKLÁDÁNÍ V PVC LIŠTĚ O UVEDENÝCH ROZMĚRECH
- UKLÁDÁNÍ V OCELOVÉ TRUBCE (CHRÁNIČCE) D29
- UKLÁDÁNÍ V PVC TRUBCE D23, D25,032,050
- UKLÁDÁNÍ NA POVRCHU – NA POŽÁRNÍCH KOTVÁCH

TYP KABELŮ/TYPE OF CABLES FTP

FTP 4x2x0,5 LINKA – SDĚLOVAČ, LINE – LAN
SYKFY 4x2x0,5 SMYČKY DETEKTORŮ, LOOP FROM DETECTORS
CYKY 3x1,5 NAPÁJENÍ 230Vac, SUPPLY 230Vac

HLÁSIČ POŽÁRNÍHO DETEKTORU
OPTICKO-KOUŘOVÝ HLÁSIČ POŽÁRU, SMOKE DETECTOR
OPTICKO-KOUŘOVÝ A TEPELNÝ HLÁSIČ POŽÁRU, SMOKE AND HEAT DETECTOR
TEPELNÝ HLÁSIČ POŽÁRU, HEAT DETECTOR
TLAČÍTKOVÝ HLÁSIČ POŽÁRU, MANUAL CALL POINT

Poznámka:

Při realizaci musí být provedena koordinace rozmístění pozic datových zásuvek a STA s interiérem a dodavatelem elektro.
Při realizaci budou upřesněny přesně vývody s ohledem na interiér včetně zaměření (není předmětem této dokumentace)
Kabelové trasy PZTS a INTERKOM budou v provedení pod omítkou, kabelové trasy SK budou zasekány pod omítkou a vedeny v PVC trubkách ohebných min.25mm.
V prostorách s SDK stropy budou kabelože vedeny pod stropem na elektro svěrných příchytkách

HIP: Ing. Ch. Kirkopulos	Vypracoval: Ing. Ch. Kirkopulos	PROJEKČNÍ KANCELÁŘ Ing. Kirkopulos Christos Poděbradova 24, Ostrava tel. 603 317397, email: kirkopulos@email.cz	
Obec: Ostrava–Hrušov	Okres: Ostrava		
Investor : Čtyřlístek–příspěvková organizace, Hladnovská 751/119, Ostrava–Muglinov			
Akce: parcela číslo: 1235/22 katastrální území: Hrušov ul. Vývozní, Ostrava–Hrušov DŮM PRO SOCIÁLNÍ ÚČELY, ul.Vývozní,Hrušov		Měřítko:	1:100
		Datum:	03/2017
		Zak.číslo:	172/2017
		Stupeň:	DPSP
Obsah: PŮDORYS 1.NP–SLABOPROUD–CCTV, SK, STA		Číslo výkresu: 5.108	Číslo kopie:
Díl: ELEKTRO SLABOPROUD			