


PLOT Z DRÁTĚNÉHO PLETIVA

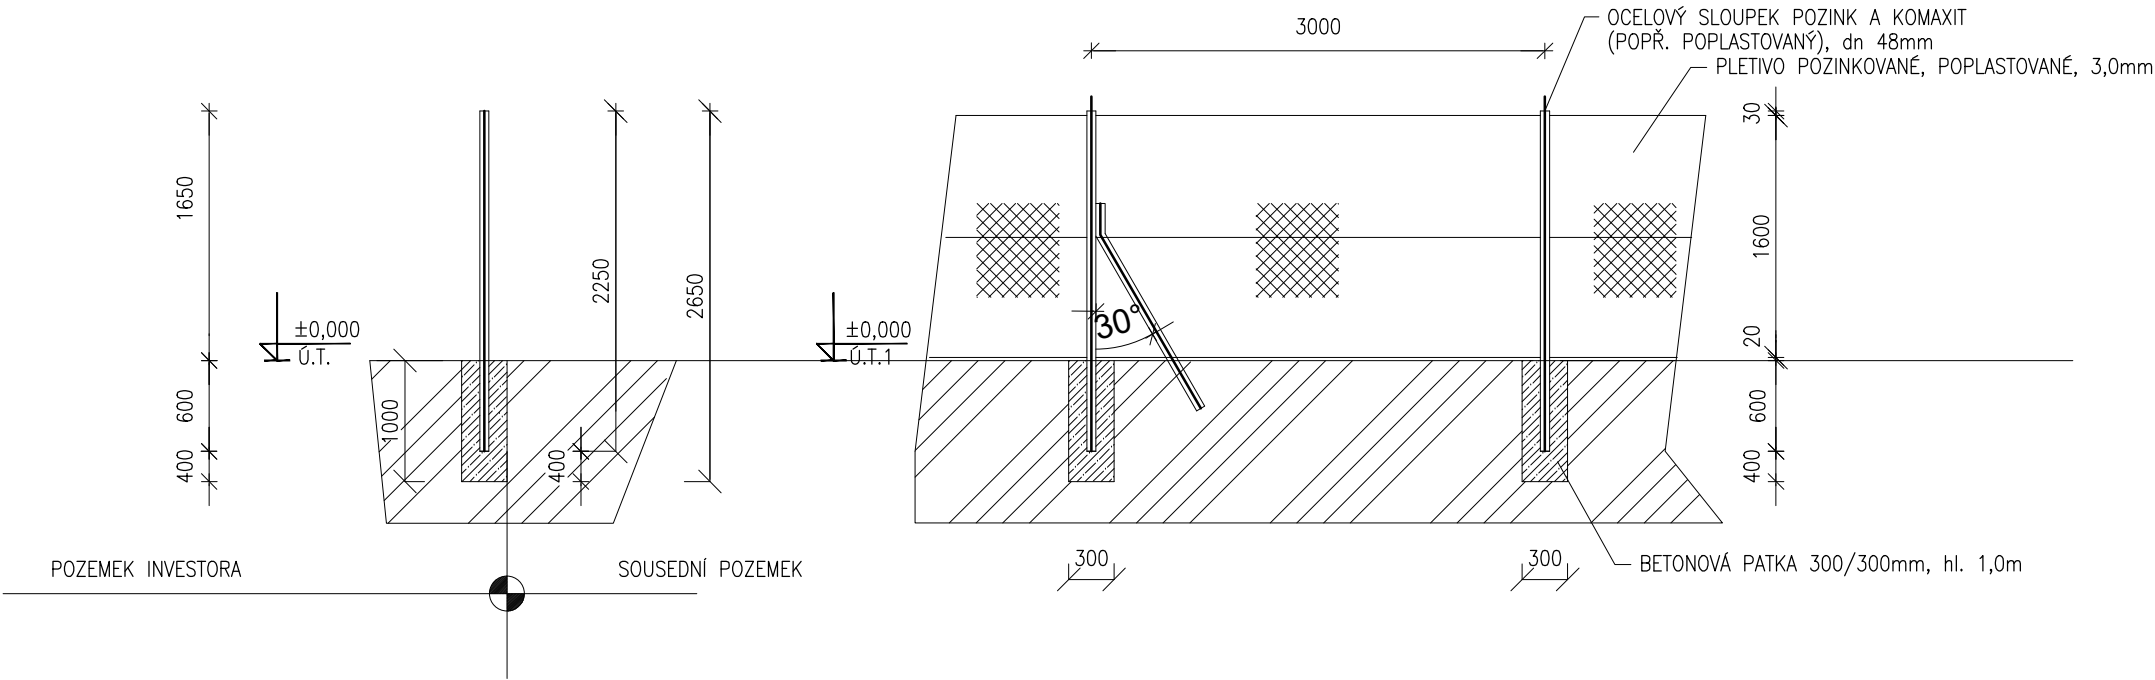

HIP:	Ing. Ch. Kirkopulos	Vypracoval:	Ing. Ch. Kirkopulos	PROJEKČNÍ KANCELÁŘ Ing. Kirkopulos Christos Poděbradova 24, Ostrava tel. 603 317397, email: kirkopulos@email.cz	
Obec:	Ostrava–Hrušov	Okres:	Ostrava		
Investor : Čtyřlístek–příspěvková organizace, Hladnovská 751/119, Ostrava–Muglinov					
Akce: parcela číslo: 1235/22 katastrální území: Hrušov ul. Vývozní–Sodná, Ostrava–Hrušov DŮM PRO SOCIÁLNÍ ÚČELY, ul.Vývozní–Sodná,Hrušov				Měřítko:	1:50
				Datum:	leden 2017
				Zak.číslo:	172/2017
				Stupeň:	DÚSP
Obsah:	DRÁTĚNÉ OPLOCENÍ DO OCELOVÝCH SLOUPKŮ			Číslo výkresu: 1.114	Číslo kopie:
Díl:	STAVEBNÍ ČÁST				