


NAVRAHOVAL				VYPRACOVAL		KONTROLOVAL		HIP	
ING. ŠNUPÁREK		ING. ŠNUPÁREK							
INVESTOR				ČTYŘLÍSTEK – CENTRUM PRO OSOBY SE ZDRAVOTNÍM POSTIŽENÍM, p.o.					
STAVBA		DOMY PRO SOCIÁLNÍ ÚČELY, OSTRAVA							
K.Ú. HRUŠOV,		PARC.Č. 1212/1, 1214, 1216/23							
OBŠAH VÝKRESU									
BEZODTOKÁ ŽUMPA 30 M3 – alternativa									
0116-2		ARCHIVNÍ ČÍSLO		ČÍS. VÝKR. 05-V					
MĚŘÍTKO 1:50		POČET A4 1		STUPĚŇ DSP		DATUM 01/2016		ZAK.ČÍSLO 01/2016	
TK		SPEC.							

0.000=ÚROVENŇ ČISTÉ PODLAHY 1.NP

JE MOŽNO POUŽIT PREFABRIKOVANOU SAMONOSNOU PLASTOVOU ŽUMPU O OBJEMU 30 M³, TENTO VÝKRES JE POUZE MOŽNOU ALTERNATIVOU K PREFABRIKOVANÉ ŽUMPE, ZHOTOVITEL MŮŽE DODAT I ŽUMPU SLOŽENOU Z NĚKOLIKA ČÁSTÍ (JÍMEK S PROPOJENÍM) BEZ OBETONOVÁNÍ SHODNÉHO NEBO VĚTŠÍHO OBJEMU

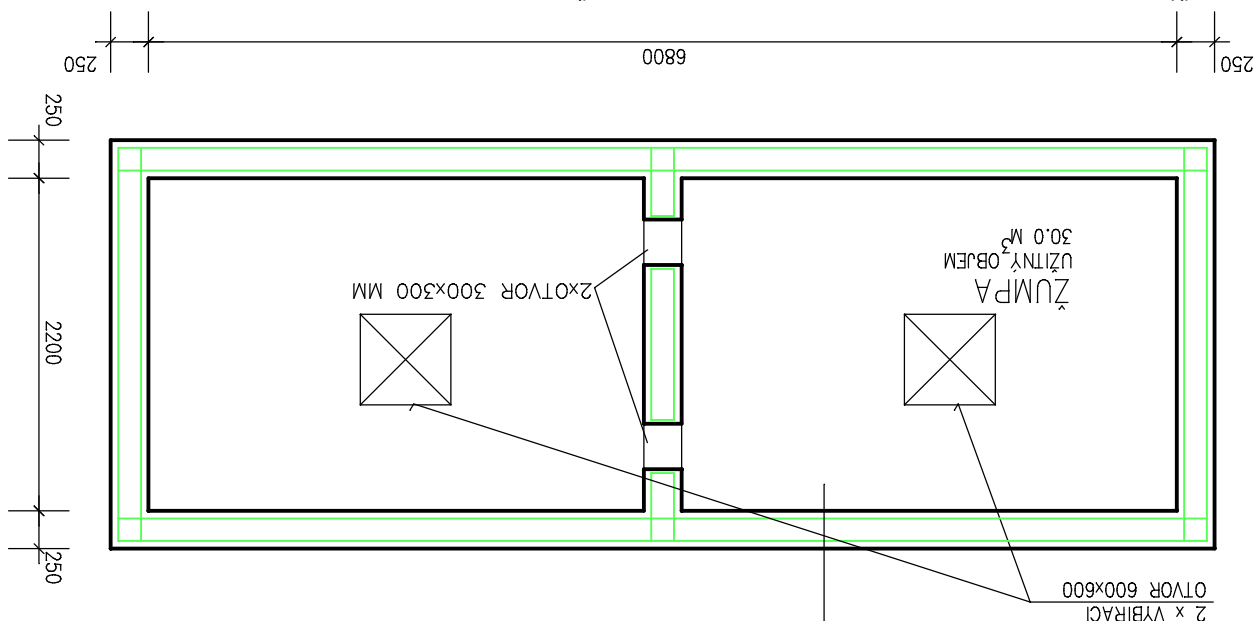

PÜDÖRYS ZUMPY

SKLADBA STĚN A DNÁ:
-POLYPROPYLENOVÁ JÍMKÁ - tl. stěn 12 MM (s nosnými žebry kotvenými k výtuzi ŽB stěn)
-ŽELEZOBETON C30/37 TL. 250 MM - vodostavěbný
S VÝTUZÍ Ø14 x 14 MM+ TRMÍNKY JEDNOSTRANNĚ R10- 15 ks/m2
OKA 100x100 MM VE DVOU VRSTVÁCH

