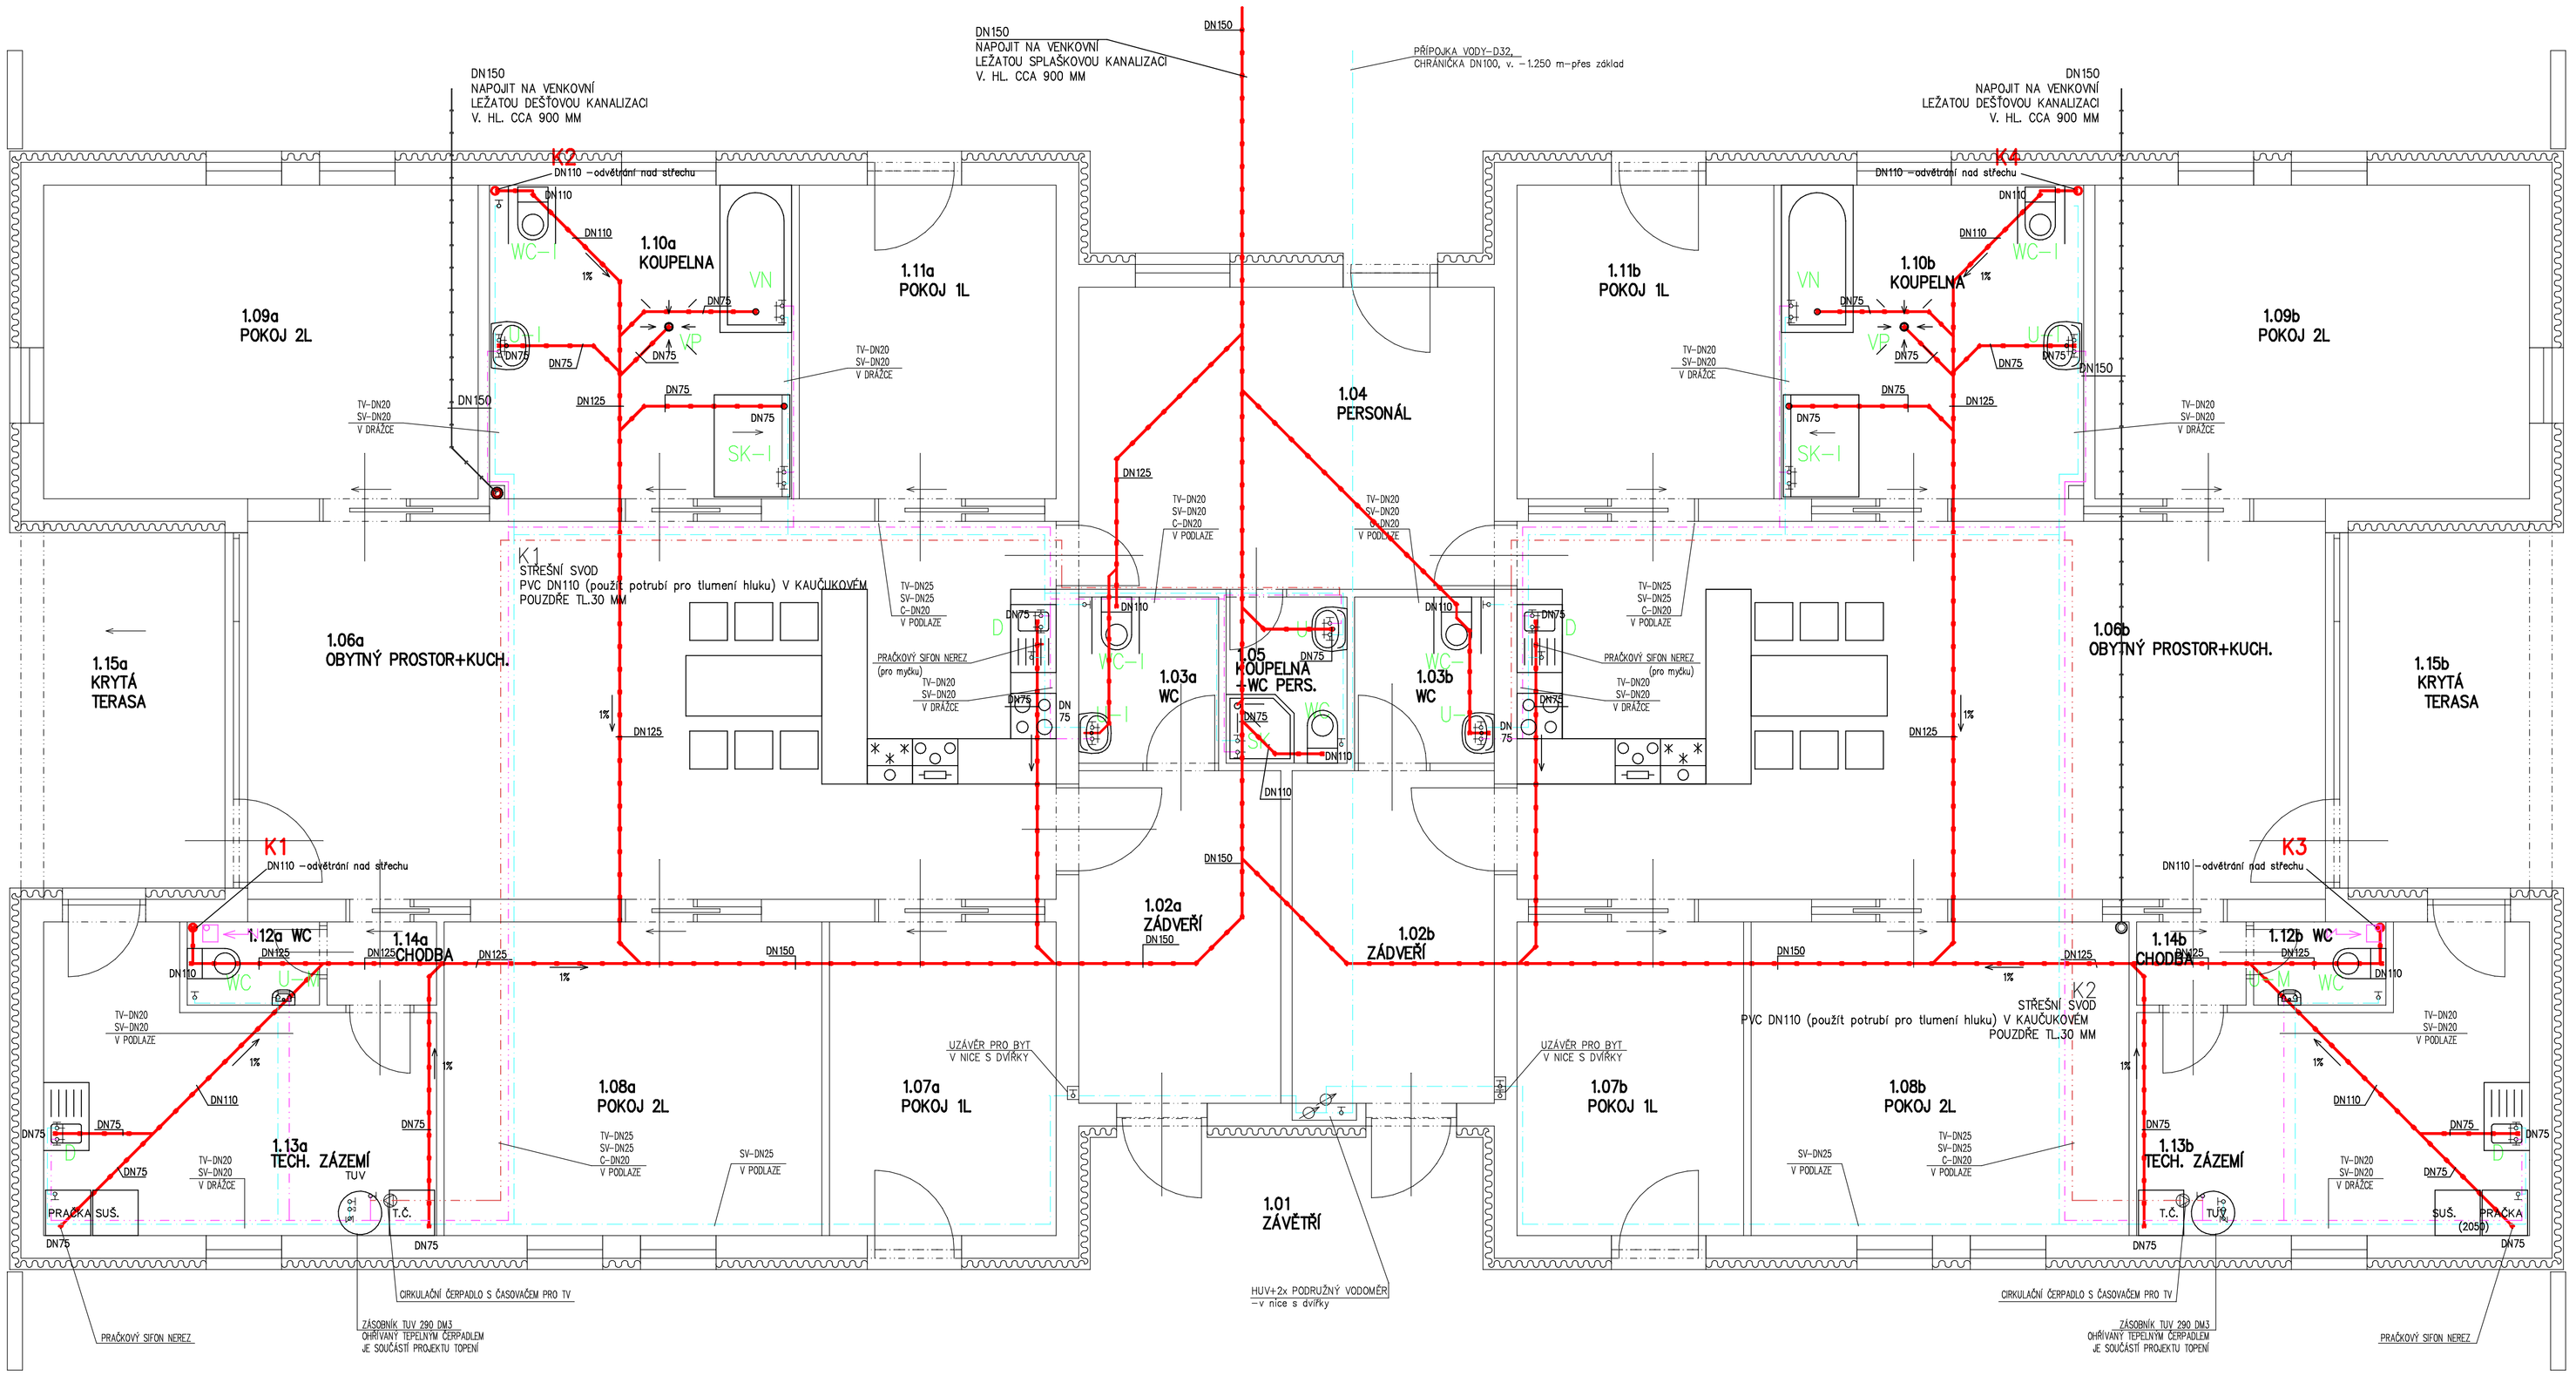

LEGENDA ZAŘ. PŘEDMĚTŮ

SK–I SPRCHOVÝ KOUT Z DLAŽBY 1000x1500 mm S NEREZ KANÁLKEM VČ. DVOUDÍLNÉHO ZÁVĚSU UCHYCENÉHO NA DVOUDÍLNÉ STROPNÍ KOLEJNIČCE A PÁKOVÉ BATERIE (součástí baterie je pancéřová hadice a masážní hlavice)+SKLOPNÉ SEDÁTKO

SK SPRCHOVÁ VANIČKA PLASTOVÁ ROHOVÁ ČTVRTKRUH 900x900 mm(tvrdý plast,výška max.50 mm) VČ. SPRCH.BOXU (výplň–matné sklo) A PÁKOVÉ BATERIE (součástí baterie je pancéřová hadice a masážní hlavice)

VN VANA PLASTOVÁ DL. 1800 MM (tvrdý plast) VČ. PÁKOVÉ BATERIE VANOVÉ (součástí baterie je pancéřová hadice a masážní hlavice)

D DŘEZ NEREZOVÝ VČETNĚ DŘEZOVÉ TELESKOPICKÉ BATERIE S PANCÉŘOVOU HADICÍ

WC KLOZET ZÁVĚSNÝ –STANDARDNÍ, SPLACHOVÁNÍ 3 L a 9 L (modul na zazdění)

WC–I KLOZET ZÁVĚSNÝ PRO IMOBILNÍ–PRODLOUŽENÝ, STANDARDNÍ, SPLACHOVÁNÍ 3 L a 9 L (modul na zazdění) VČETNĚ VYBAVENÍ KABINY PRO IMOBILNÍ (madla atd. dle vyhl. 398/09 Sb.)

U UMÝVADLO+NEREZ. SIFON, BATERIE PÁKOVÁ NA UMYVADLE

U–M UMÝVÁTKO š. 300 MM, BATERIE PÁKOVÁ NA UMYVADLE

U–I UMÝVADLO+ZAPUŠTĚNÝ SIFON PRO IMOB., BATERIE S DLOUHOU PÁKOU NA UMYVADLE, SKLOPNÉ ZRCADLO (dle vyhl. 398/09 Sb.)

PODRUŽNÝ VODOMĚR DN25 –SAMOSTATNÉ MĚŘENÍ SPOTŘEBY PRO KAŽDOU BYTOVOU JEDNOTKU

VP PODLAHOVÁ NEREZOVÁ VPUSŤ SE SIFONEM A ČISTÍCÍM KUSEM

LEGENDA ROZVODŮ

KANALIZACE–
POTRUBÍ HT

ROZVOD STUDENÉ
PITNÉ VODY
TRUBKY PP

ROZVOD TEPLÉ
PITNÉ VODY
TRUBKY PP

ROZVOD CIRKULACE
PITNÉ VODY
TRUBKY PP

V1–S VODOVODNÍ STUPAČKA– STUDENÁ VODA

V1–T VODOVODNÍ STUPAČKA– TEPLÁ VODA

K1 KANALIZAČNÍ STUPAČKA–ODVĚTRÁNÍ NAD STŘECHU DN110, PRUŽNÁ SPOJKA+TYPOVÝ KOMÍNEK PRO STUPAČKY POUŽÍT ČERNÉ HLUK TLUMÍCÍ POTRUBÍ

K1 STŘEŠNÍ SVOD
PVC DN110 (použít potrubí pro tlumení hluku) V KAUČUKOVÉM
POUZDŘE TL.30 MM

0.000=ÚROVEŇ ČISTÉ PODLAHY 1.NP

NAVRHOVAL	VYPRACOVAL	KONTROLOVAL	HIP
ING. ŠŇUPÁREK	ING. ŠŇUPÁREK		

INVESTOR ČTYŘLÍSTEK–CENTRUM PRO OSOBY SE ZDRAVOTNÍM POSTIŽENÍM,p.o.

STAVBA

DOMY PRO SOCIÁLNÍ ÚČELY, OSTRAVA
K.Ú. HRUŠOV,
PARC.Č. 1212/1, 1215/1, 1216/22, 1214, 1216/23

OBSAH VÝKRESU PŮDORYS 1.NP ZDRAVOTECHNIKA

SPEC.	
TK	
MĚŘÍTKO	1: 100
POČET A4	2
STUPEŇ	DSP
DATUM	01/2016
ZAK.ČÍSLO	01/2016
ARCHIVNÍ ČÍSLO	0116–2
ČÍS. VÝKR.	01–ZT