SKLADBA STŘECHY–PULTOVÁ

A
–MECH.KOTVENÁ A LEPENÁ STŘEŠNÍ FOLIE Z PVC A EVA, TL. MIN.2,2 MM, S NAKAŠÍROVANÝM POLYEST.ROUNEM ZESPOD, VČETNĚ VŠECH TYPOVÝCH DOPLŇKŮ A SKLADEB (detaily, rohy, spoje, prostupy odvětrání, spádové klíny na okraje atd... PROVÁDĚT DLE TECHNOLOGICKÉHO PŘEDPISU VYBRANÉHO VÝROBCE)
–BEDNĚNÍ TL. 25 MM Z PRKEN MOŘENÝCH FUNGICIDNÍM PROSTŘEDKEM (ve spádu pultové střechy)
–DŘEVĚNÉ SBÍJENÉ VAZNÍKY PULTOVÉHO TVARU SE STYČNÍKOVÝMI DESTIČKAMI, PRŮMYSLOVĚ VYROBENÉ, MOŘENÉ FUNGICIDNÍM PROSTŘEDKEM
–PROVĚTRÁVANÁ VZDUCHOVÁ MEZERA (větrání ze všech čtyřech stran–mřížky v obezdívce vazníků ø100 mm po 1 m)
–TEPELNÁ IZOLACE KLADENÁ VOLNĚ NA PANELY (na asf. pás)– VATA MĚKKÁ TL. 180 MM+ 180 MM–klást křížem
–PAROZÁBRANA– 1xASFALTOVÝ PÁS G200 NATAVENÝ NA PANELY
–NOSNÉ PŘEDPJATÉ ŽB PANELY SPIROLL TL. 250 MM+ZÁLIVKOVÁ VÝZTUŽ R10 DO KAŽDÉ SPÁRY+ZÁLIVKA BET. C30/36
–PAROZÁBRANA –FOLIE MŘÍŽKOVANÁ HLINÍKOVÁ
–PODHLED– SDK TL. 12,5 MM NA KŘÍŽOVEM ROŠTU Z TYPOVÝCH PROFILŮ

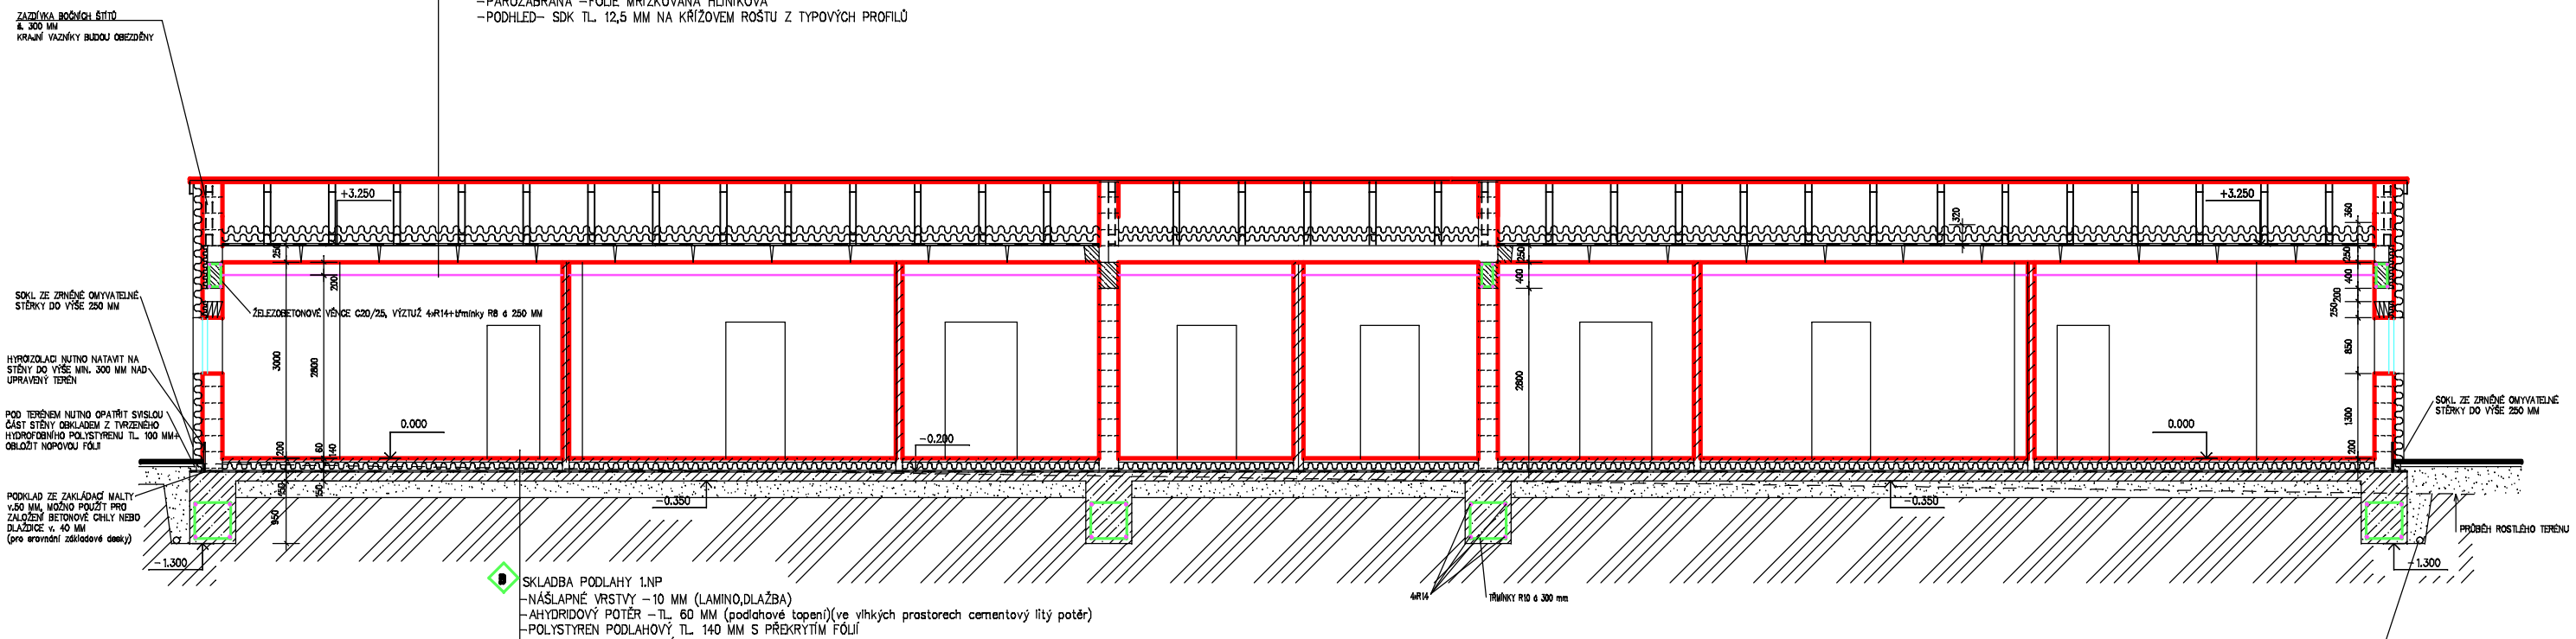

D
SKLADBA PODLAHY 1.NP
–NÁŠLAPNÉ VRSTVY – 10 MM (LAMINO,DLAŽBA)
–AHYDRIDOVÝ POTĚR – TL. 60 MM (podlahové topení)(ve vlhkých prostorech cementový litý potěr)
–POLYSTYREN PODLAHOVÝ TL. 140 MM S PŘEKRYTÍM FÓLIÍ
–HYDROIZOLACE 1xASF. PÁS G200+ ALP PENETRAL
–PODKLADNÍ BETON B 15 – 150 MM +KARISITĚ 150x150x6
–ŠTĚRKOVÝ PODSYP HUTNĚNÝ 16–32, TL. 250 MM

- DRENÁŽNÍ POTRUBÍ–FLEXIBILNÍ TRUBKY DN100 DO LOŽE Z KAMENIVA 16/32, á. 500 MM, v. 800 MM S PŘEKRYTÍM GEOTEXTILIÍ (spád min.0,5%)
ZAÚSTIT DO VSAKOVACÍ (RETENČNÍ) ŠACHTICE NA ZAHRADĚ OBJEKTU– DLE VÝKRESU SITUACE

ŘEZ V MÍSTĚ SNÍŽENÉHO UPRAVENÉHO TERÉNU:

VZNIKNE–LI V NĚKTERÉM MÍSTĚ POTŘEBA SNÍŽENÉHO UPRAVENÉHO TERÉNU A ZÁKLADY BY VYČNÍVALY NAD ROSTLÝ TERÉN, JE MOŽNO PROVÉZT TYTO Z TVÁRNIC ZTRACENÉHO BEDNĚNÍ á.300 MM S VÝPLNÍ BETONEM C16/20 A S VÝZTUŽÍ 2xR10 DO KAŽDÉHO ŠÁRU A SVISLE R10 á 300 MM (jako alternativa ke klasickému bednění nad terénem)

VÝZTUŽ PÁSŮ –ARMOKOŠE 4xR14 +TŘMÍNKY R10 á 300 MM

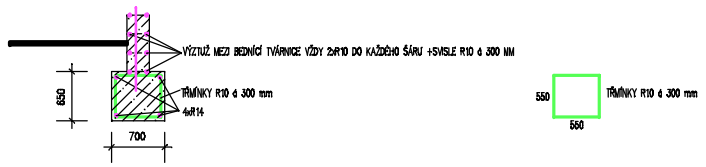

ZNAČENÍ HMOT

- ZDIVO NOSNÝCH STĚN TL. 250 A 300 MM, Z KERAMICKÝCH TVÁRNIC TERMICKÝCH P+D NA MALTU M5 ZVENKU KONTAKTNÍ ZATEPLOVACÍ SYSTÉM–IZOLANT–MIN.VATA 180 MM(na přední části zavěšená fasáda)
- ZDIVO NOVÝCH PŘÍČEK TL. 100 A 150 MM, Z PŘÍČKOVEK KERAMICKÝCH NA MALTU M5 OBOUSTRANNĚ HLADKÁ OMÍTKA
- ZDIVO Z CIHEL PLNÝCH P10 NA CEMENTOVOU MALTU M10 OBOUSTRANNĚ HLADKÁ OMÍTKA
- ŽELEZOBETONOVÉ PREFABRIKOVANÉ NOSNÉ PRŮVLAKY, VĚNCE C20/25, VÝZTUŽ 4xR14+třmínky R8 á 250 MM
- BETON ZÁKLADŮ A PODKLADNÍCH PODLAHOVÝCH MAZANIN TŘ. C16/20
- ŠTĚRKOVÝ PODSYP HUTNĚNÝ 16–32, TL. 150 MM
- KERAMICKÉ OBKLADY STĚN
- SÁDROKARTONOVÉ PODHLEDY
- PROSKLENÉ VÝPLNĚ OTVORŮ

SKLADBA VENKOVNÍCH PLOCH

D
NOVÉ ZPEVNĚNÉ PLOCHY ZE ZÁMKOVÉ DLAŽBY TL.80 MM

SKLADBA POCHŮZÍCH PLOCH:
ZÁMKOVÁ DLAŽBA CHODNÍKOVÁ –80 MM
KLADECÍ VRSTVA Z JEMNÉ STRUSKY –20 MM
ŠTĚRKOVÝ PODSYP HUTNĚNÝ 16–32 –200 MM
ŠTĚRKOVÝ PODSYP HUTNĚNÝ 32–63–300 MM
GEOTEXTILIE
SPÁDOVANÁ ODDRENÁŽOVANÁ ZEMNÍ PLÁŇ

E
NOVÉ ZPEVNĚNÉ PLOCHY ZE ZÁMKOVÉ DLAŽBY TL.80 MM V MÍSTĚ KRYTÝCH TERAS

SKLADBA POCHŮZÍCH PLOCH:
ZÁMKOVÁ DLAŽBA CHODNÍKOVÁ –80 MM
KLADECÍ VRSTVA Z JEMNÉ STRUSKY –20 MM
ŠTĚRKOVÝ PODSYP HUTNĚNÝ 16–32 –100 MM
HYDROIZOLACE 1xASF. PÁS G200+ ALP PENETRAL
PODKLADNÍ BETON B 15 – 150 MM +KARISITĚ 150x150x6
ŠTĚRKOVÝ PODSYP HUTNĚNÝ 16–32, TL. 250 MM

HRUBÉ TERÉNNÍ ÚPRAVY, PŘÍPRAVA A SROVNÁNÍ TERÉNU: KOLEM OBJEKTU A POD ZÁKLADY SE POČÍTÁ SE SROVNÁNÍM VÝŠKOVÝCH ROZDÍLŮ TERÉNU 600–700 MM

0.000=ÚROVEŇ ČISTÉ PODLAHY 1.NP

NAVRHOVAL	VYPRACOVAL	KONTROLOVAL	HIP	
ING. ŠŇUPÁREK	ING. ŠŇUPÁREK			

INVESTOR ČTYŘLÍSTEK–CENTRUM PRO OSOBY SE ZDRAVOTNÍM POSTIŽENÍM,p.o.

STAVBA

DOMY PRO SOCIÁLNÍ ÚČELY, OSTRAVA
K.Ú. HRUŠOV,
PARC.Č. 1212/1, 1215/1, 1216/22, 1214, 1216/23

OBSAH VÝKRESU **ŘEZ A–A**

SPEC.	
TK	
MĚŘÍTKO	1: 100
POČET A4	2
STUPEŇ	DSP
DATUM	01/2016
ZAK.ČÍSLO	01/2016
ARCHIVNÍ ČÍSLO	0116–2
ČÍS. VÝKR.	07