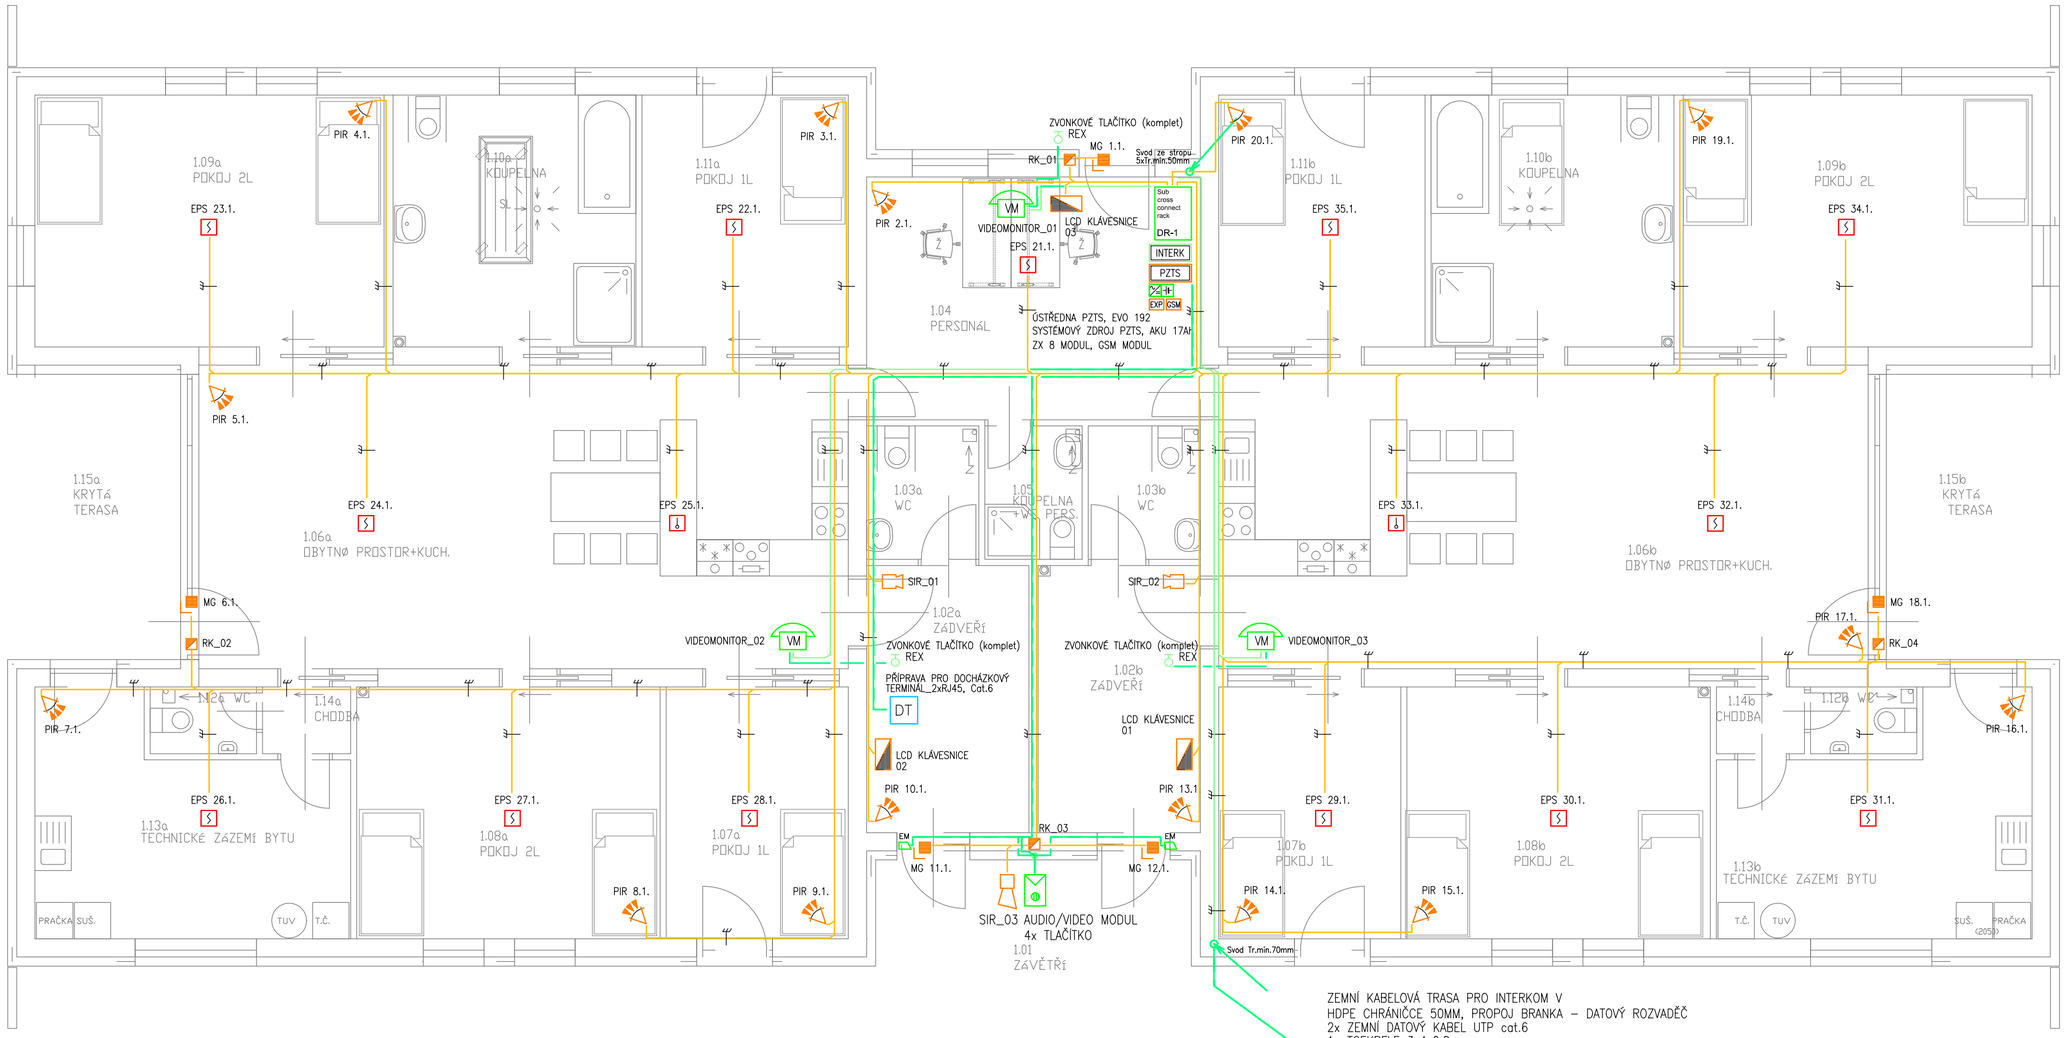

LEGENDA ZNAČENÍ ELEKTRICKÉ ZABEZPEČOVACÍ SIGNALIZACE
PLANNING SYMBOLS FOR BURGLAR ALARM SYSTEM

DETEKTORY/DETECTORS:

- PROSTOROVÝ DETEKTOR PIR — SPACE DETECTOR PIR
- DETEKTOR PIR – PLÁŠŤ — DETECTOR PIR – SHELL
- DETEKTOR TŘÍŠTĚNÍ SKLA — AUDIO GLASS BREAK DETECTOR
- MAGNETICKÝ KONTAKT STANDARD — STANDARD MAGNETIC CONTACT
- MAGNETICKÝ KONTAKT, HLINÍKOVÝ PROFIL — MAGNETIC CONTACT, ALUMINIUM PROFILE
- MAGNETICKÝ KONTAKT NA VRATA — GATE MAGNETIC CONTACT
- ZÁMKOVÝ KONTAKT — LOCK CONTACT
- SIRÉNA VNITŘNÍ — PIEZO SIREN, INDOOR
- SIRÉNA ZÁLOHOVANÁ VENKOVNÍ — PIEZO SIREN WITH AKU, OUTDOOR
- SVORKOVÁ KRABICE — JUNCTION BOX
- EZS — ŘÍDÍCÍ CENTRÁLA EZS — CONTROL UNIT
- OVLÁDACÍ LCD KLÁVESNICE — CONTROL LCD KEYPAD
- EXP — EXPANDÉR — EXPANDER
- PROPOJOVACÍ SKŘÍŇ — MAIN JUNCTION BOX
- ZDROJ PŘÍDAVNÝ ZÁLOHOVANÝ — POWER SUPPLY

LEGENDA ZNAČENÍ SYSTÉMU – INTERKOM/VIDEOTELEFON
PLANNING SYMBOLS FOR INTERKOM

- INTERK — ŘÍDICÍ CENTRÁLA VDTLF
- DVEŘNÍ VIDEOMODUL KOMPLET S RFID ČTEČKOU
- VM — VIDEOTELEFON 7" DOTYKOVÝ MONITOR
- AM — AUDIO MODUL ZVUKOVÁ KOMUNIKACE
- ZDROJ ZÁLOHOVANÝ — POWER SUPPLY
- EM — ELEKTROMAGNETICKÝ ZÁMEK — ELEKTROMAGNETIC LOCK
- REX — ZVONKOVÉ TLAČÍTKO OD DVEŘÍ
- PROPOJOVACÍ SKŘÍŇ — MAIN JUNCTION BOX
- KRABICE ROZVODNÁ KU68 — BOX
- KRABICE ROZVODNÁ KU97 — BOX
- KRABICE ROZVODNÁ KT125 — JUNCTION BOX

TYP KABELŮ/TYPE OF CABLES

- J-Y(st)Y4x2x0,8 — ROZVODY SBĚRNICE RS485 — LINE OF DATA BUS RS485
- J-Y(st)Y4x2x0,8 — SMYČKY, VSTUPY/VÝSTUPY — LOOPS, INPUTS/OUTPUTS
- H03VV-F 2x0,5 — NAPÁJENÍ 12Vdc — SUPPLY 12Vdc
- NYM-J 3x1,5 — NAPÁJENÍ 230Vac — SUPPLY 230Vac

LEGENDA ZNAČENÍ TECHNICKÝCH ZAŘÍZENÍ A KABELŮ

- ULOŽENÍ NA POVRCHU – NA PVC PŘÍCHYTKÁCH
- ULOŽENÍ NA ROŠTU s.62,5
- a/b — ULOŽENÍ V DRÁTĚNÉM ŽLABU O ROZMĚRECH a/b [mm]
- LVa/b — ULOŽENÍ V PVC LIŠTĚ O UVEDENÝCH ROZMĚRECH
- ULOŽENÍ V OCELOVÉ TRUBCE (CHRÁNIČCE) D29
- D25 — ULOŽENÍ V PVC TRUBCE D23, D25,D32,D50
- PK — ULOŽENÍ NA POVRCHU – NA POŽÁRNÍCH KOTVÁCH

Poznámka:

Při realizaci musí být provedena koordinace rozmístění pozic datových zásuvek a STA s interiérem a dodavatelem elektro.
Při realizaci budou upřesněny přesné vývody s ohledem na interiér včetně zaměření (není předmětem této dokumentace)

Kabelové trasy PZTS a INTERKOM budou v provedení pod omítkou, kabelové trasy SK budou zasekány pod omítkou a vedeny v PVC trubkách ohebných min.25mm.
V prostorách s SDK stropy budou kabeláže vedeny pod stropem na elektro svěrných příchytkách

0.000=ÚROVEŇ ČISTÉ PODLAHY 1.NP

NAVRHOVAL	VYPRACOVAL	KONTROLOVAL	HIP	
ING. ŠNUPAREK	ING. ŠNUPAREK			

INVESTOR	ČTYŘLÍSTEK-CENTRUM PRO DSOBY SE ZDRAVOTNÍM POSTIŽENÍM,p.o.	SPEC.
STAVBA	DOMY PRO SOCIÁLNÍ ÚČELY, OSTRAVA K.Ú. HRUŠOV, PARC.Č. 1212/1,1215/1,1216/22,1214,1216/23 0116-2-SLP SLABOPROUD	TX
		MĚŘÍTKO 1:50
		POČET A4 8
		STUPEŇ DSP
		DATUM 01/2016
		ZAK.ČÍSLO 01/2016
OBSAH VÝKRESU	PŮDORYS 1.NP-SLABOPROUD (PZTS,INT,DT)	ARCHIVNÍ ČÍSLO 0116-2 / ČÍS. V+KR. SLP-02