


ŘEZ VSAKOVACÍ – RETENČNÍ JÍMKOU

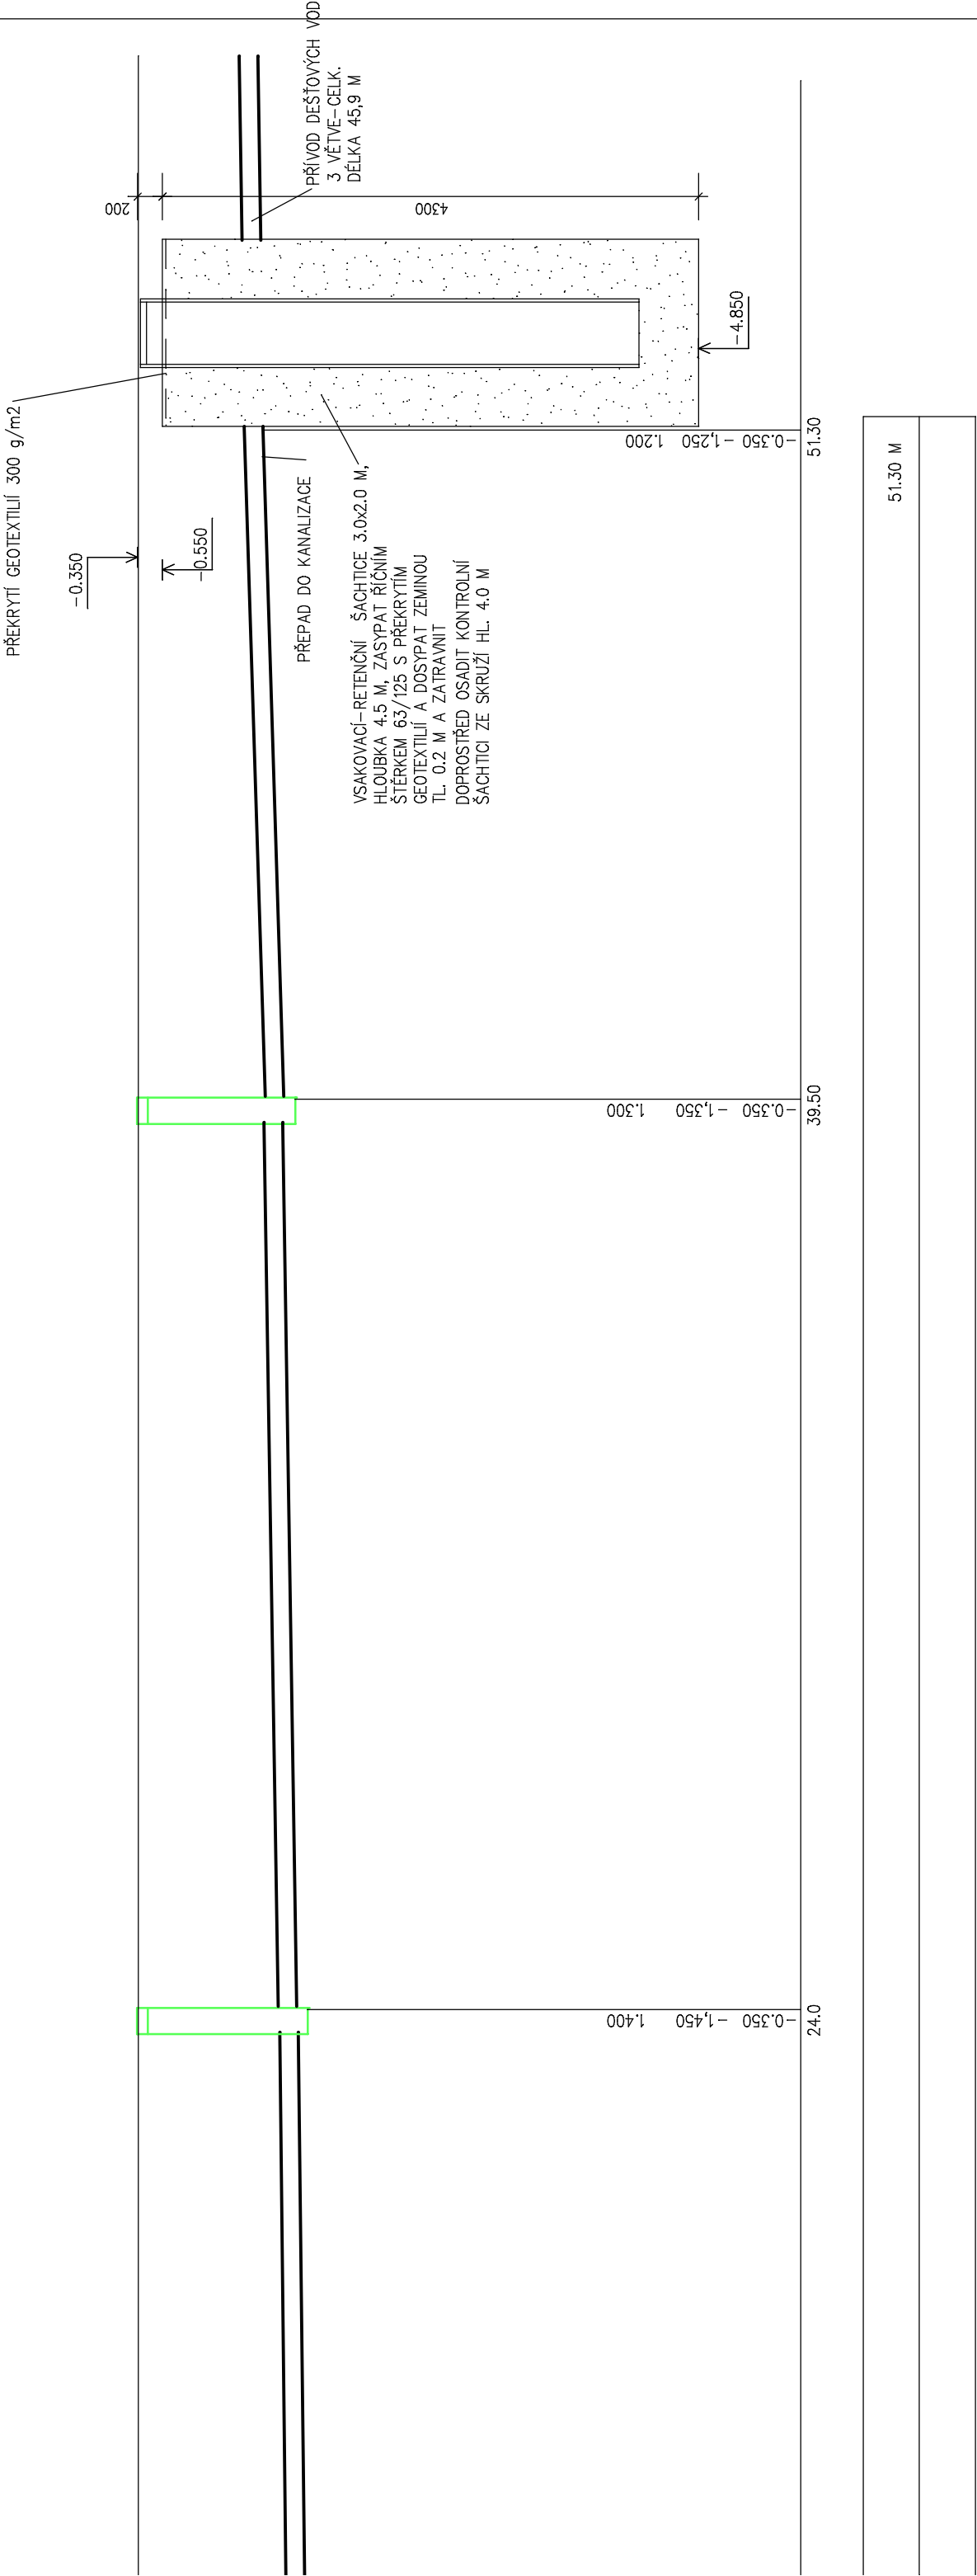

0.000=ÚROVEŇ ČISTÉ PODLAHY 1.NP

NAVRHOVAL	VYPRACOVAL	KONTROLOVAL	HIP
ING. ŠŤUPÁREK	ING. ŠŤUPÁREK		
INVESTOR	ČTYŘLÚSTEK – CENTRUM PRO OSOBY SE ZDRAVOTNÍM POSTIŽENÍM, s.r.o.		
STAVBA	SPEC.		
			TK
			MĚŘÍTKO
			POČET A4
			STUPEŇ
			DATUM
			ZAK. ČÍSLO
			ČÍS. VÝKR.
			03 – V
			0116 – 2
			03 – V

DOMY PRO SOCIÁLNÍ ÚČELY, OSTRAVA  
K.Ú. HRUŠOV, PARC.Č. 1274

PODÉLNÝ ŘEZ PŘÍPOJKOU KANALIZACE