


KAT. ÚZEMÍ PARC.Č.	HRUŠOV 1919	HRUŠOV 1274
DRUH POVRCHU	DLAŽBA	ZATRAVNĚNO

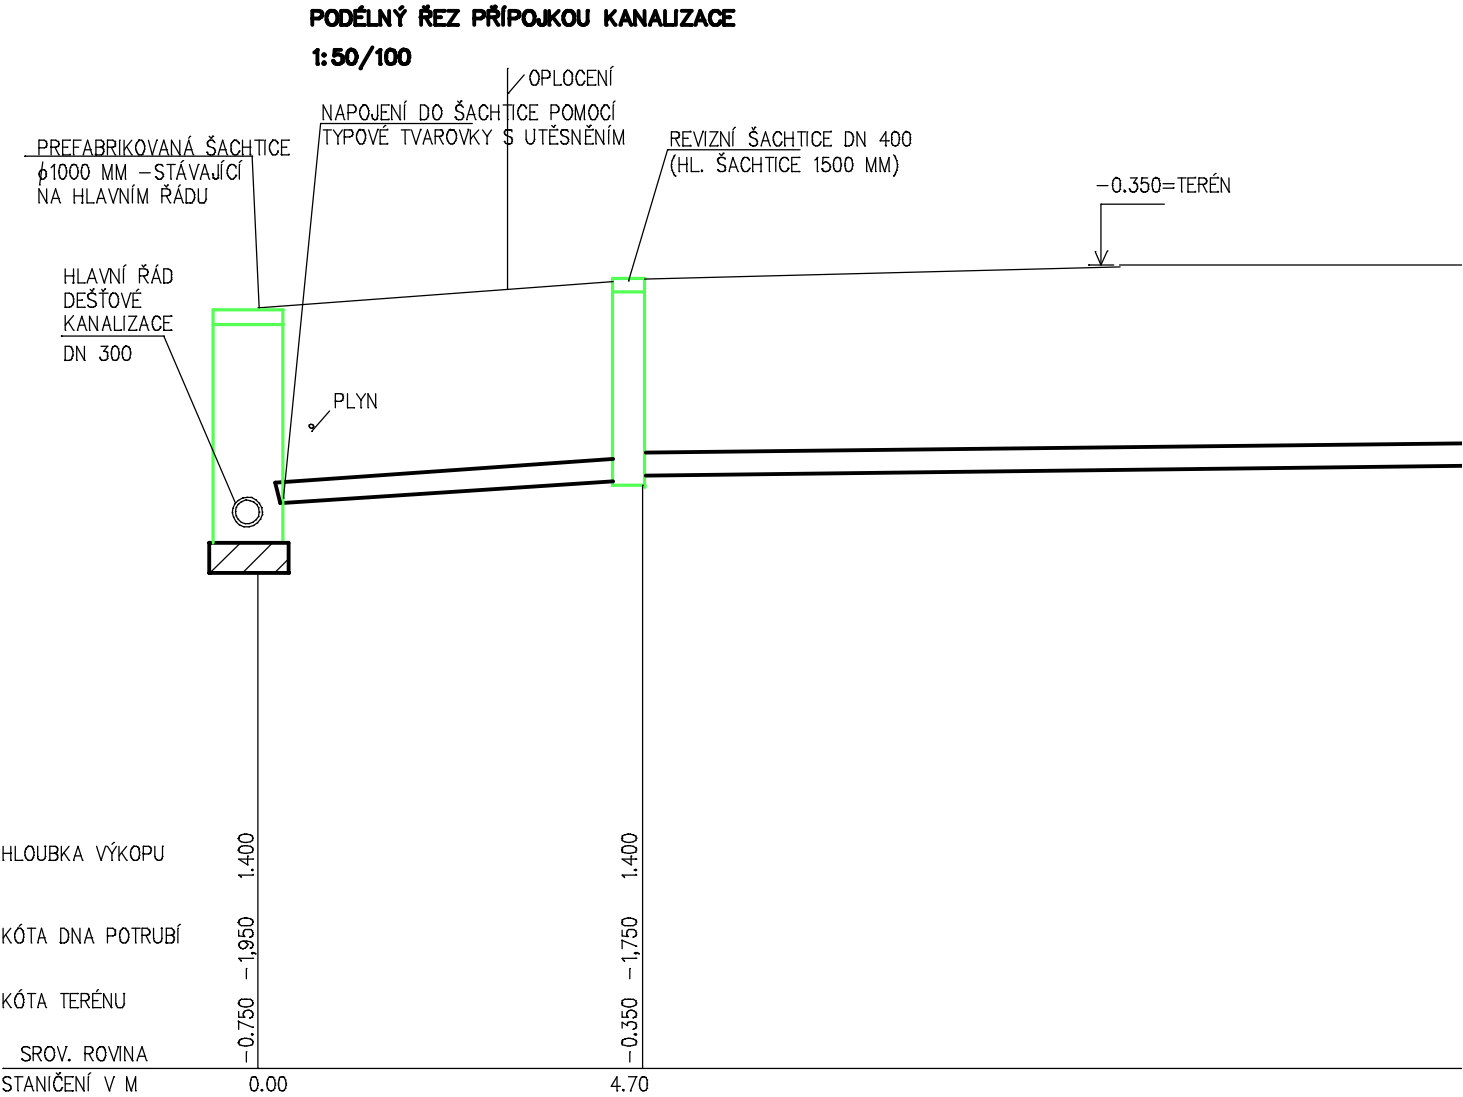

MATERIÁL PROFIL	DÉLKA	PVC UPONAL DN150
SPÁD NA DÉLKU	4.3%	2%