


| | |
|-----------------------|----------------|
| KAT. ÚZEMÍ PARC.Č. | HRUŠOV 1274 |
| DRUH POVRCHU | ZATRAVNĚNO |

PODÉLNÝ ŘEZ PŘÍPOJKOU KANALIZACE

1:50/100

ŘEZ VSAKOVACÍ –RETENČNÍ JÍMKOU

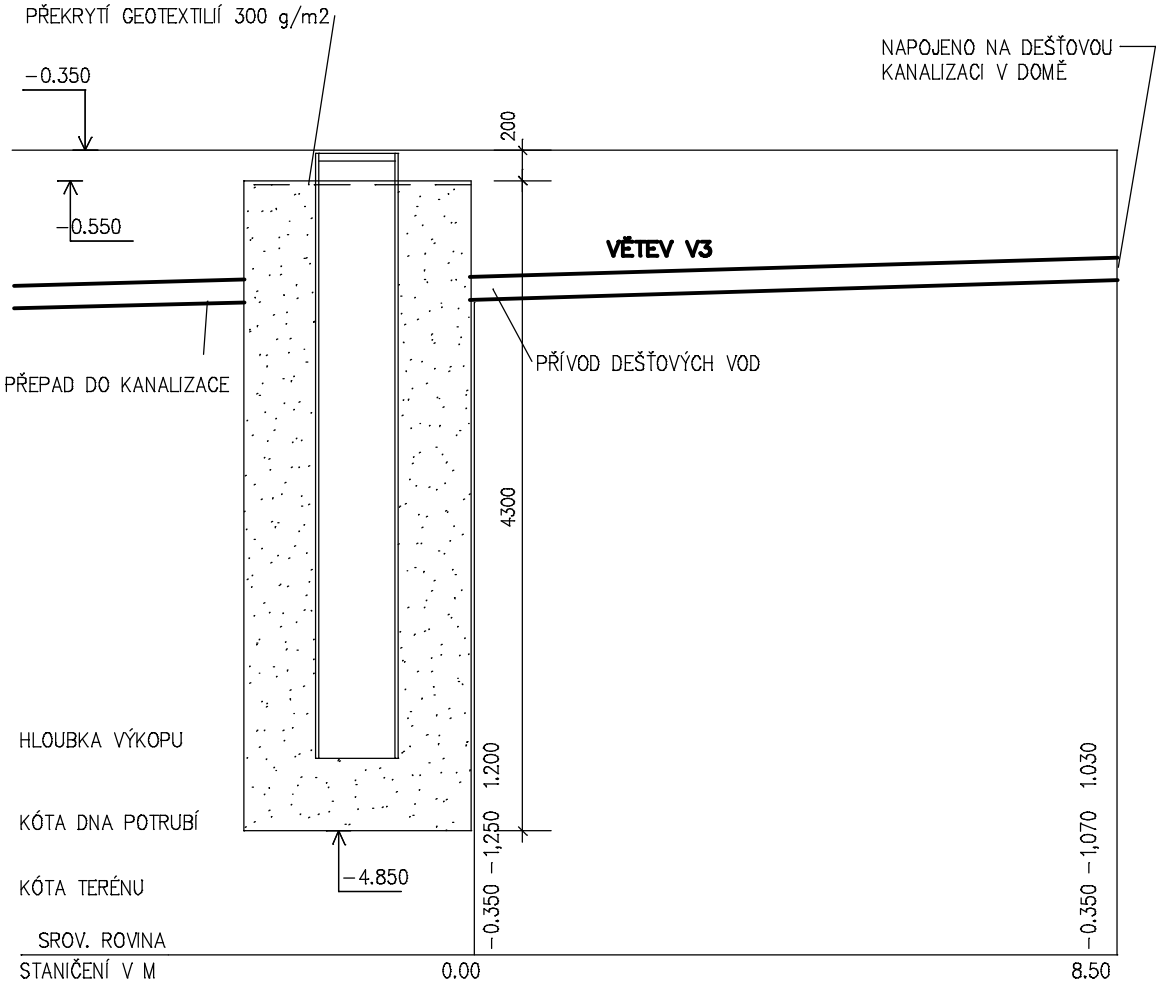

| | | | |
|-----------------|-------|------------------|--------|
| MATERIÁL PROFIL | DÉLKA | PVC UPONAL DN150 | 8.50 M |
| SPÁD NA DÉLKU | | 2% | |

0.000=ÚROVEŇ ČISTÉ PODLAHY 1.NP

| | | | | | |
|---|---------------|-------------|-----|----------------|------------|
| NAVRHOVAL | VYPRACOVAL | KONTROLOVAL | HIP | | |
| ING. ŠŇUPÁREK | ING. ŠŇUPÁREK | | | | |
| | | | | | |
| INVESTOR ČTYŘLÍSTEK–CENTRUM PRO OSOBY SE ZDRAVOTNÍM POSTIŽENÍM,p.o. | | | | SPEC. | |
| STAVBA DOMY PRO SOCIÁLNÍ ÚČELY, OSTRAVA K.Ú. HRUŠOV, PARC.Č. 1274 | | | | TK | |
| | | | | MĚŘÍTKO | 1: 50/100 |
| | | | | POČET A4 | 1 |
| | | | | STUPEŇ | DSP |
| | | | | DATUM | 01/2016 |
| | | | | ZAK.ČÍSLO | 01/2016 |
| OBSAH VÝKRESU | | | | ARCHIVNÍ ČÍSLO | ČÍS. VÝKR. |
| PODÉLNÝ ŘEZ PŘÍPOJKOU KANALIZACE | | | | 0116–2 | 07–V |