


Plastový rozváděč ZAPUŠTĚNÝ Schrack 2U18 885/590x160mm typ , IP40/20

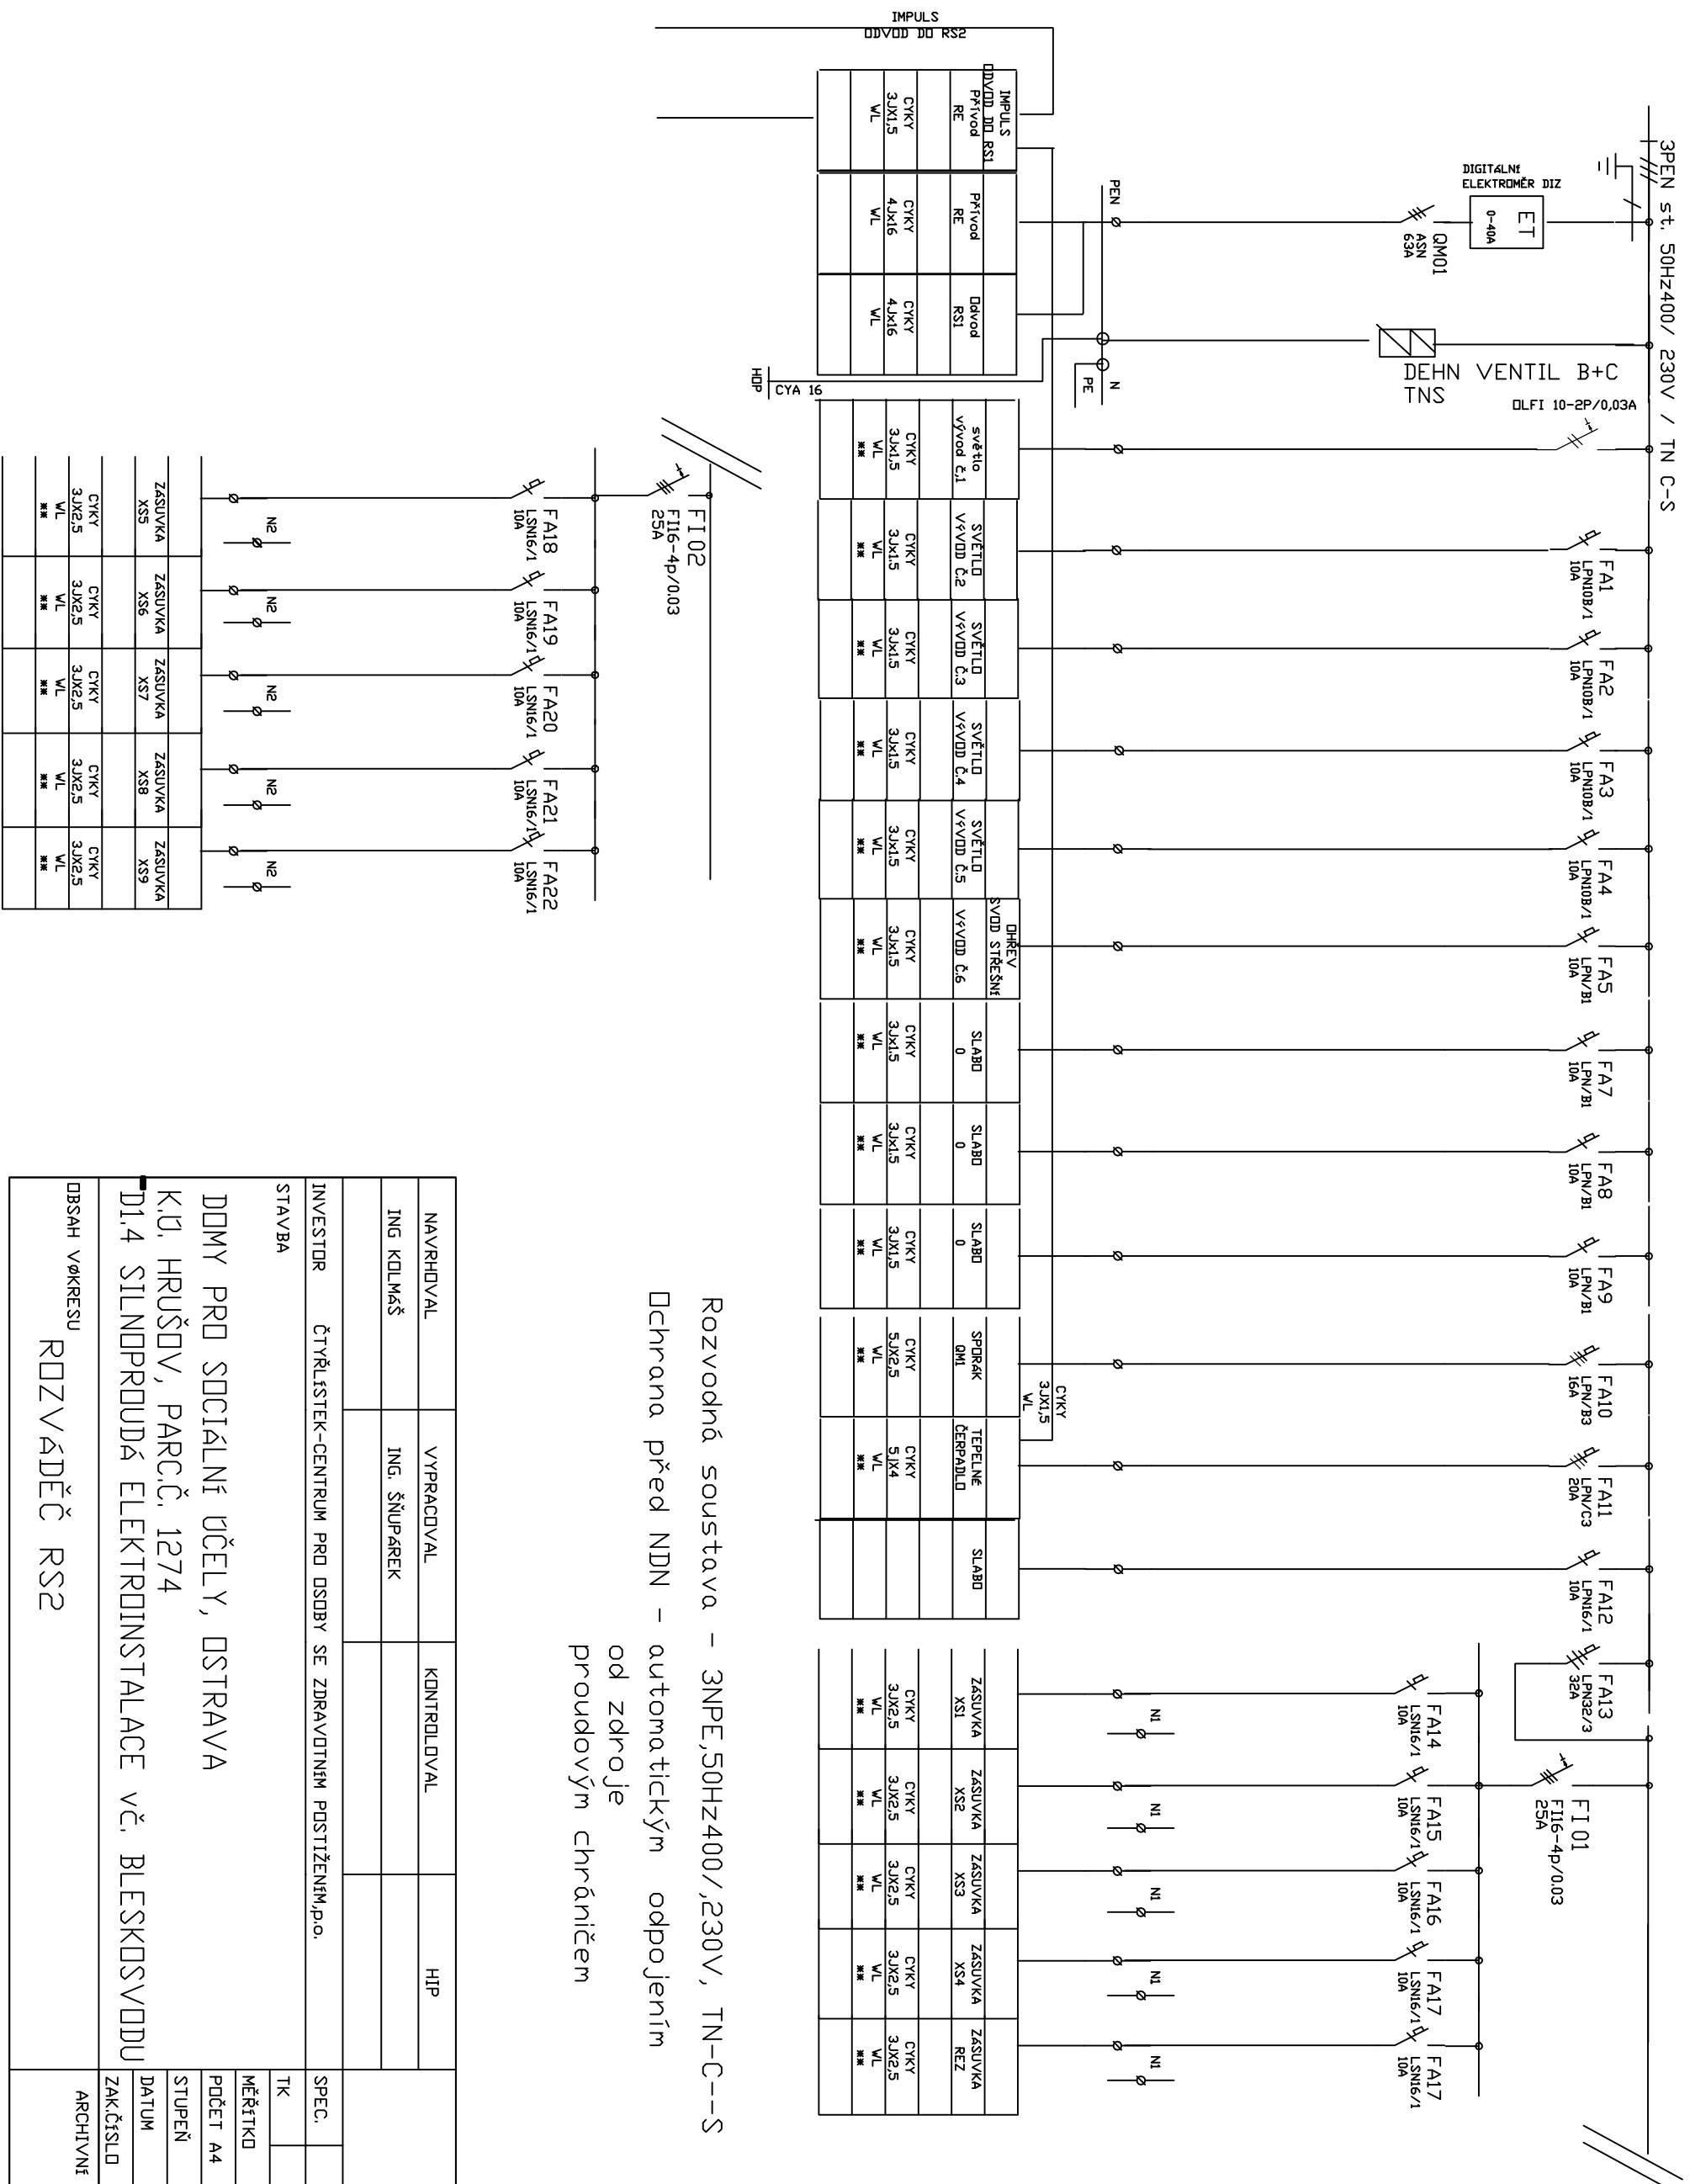

Rozvodná soustava – 3NPE, 50Hz/400V, 230V, TN-C--S
 ochrana před NDN – automatickým odpojením
 od zdroje
 proudovým chráničem

NAVRODVAL	VYPRACDVAL	KONTROLDVAL	HIP
ING. KOLMÁŠ	ING. ŠŇUPÁREK		
INVESTOR	ČTYŘLÍSTEK-CENTRUM PRO OSOBY SE ZDRAVOTNÍM POSTIŽENÍM,p.o.		
STAVBA	<div> <div>DOMY PRO SOCIÁLNÍ ÚČELY, OSTRAVA</div> <div>K.Ú. HRUŠOV, PARC.Č. 1274</div> <div>D.1.4 SILNOPROUDÁ ELEKTROINSTALACE VČ. BLESKODVODU</div> </div>		
OBSAH VŮKRESU	ROZVÁDĚČ RS2		
SPEC.		TK	
MĚŘÍTKO		1:50	
POČET A4		8	
STUPEŇ		DSP	
DATUM		01/2016	
ZAK.ČÍSLO		01/2016	
ARCHIVNÍ ČÍSLO		Čís. vŮKR.	E-06