KAT. ÚZEMÍ PARC.Č.	HRUŠOV 1919	HRUŠOV 1274	
DRUH POVRCHU	ASFALT	ZATRAVNĚNO	DLAŽBA

PODÉLNÝ ŘEZ PŘÍPOJKOU VODY
1: 100/50

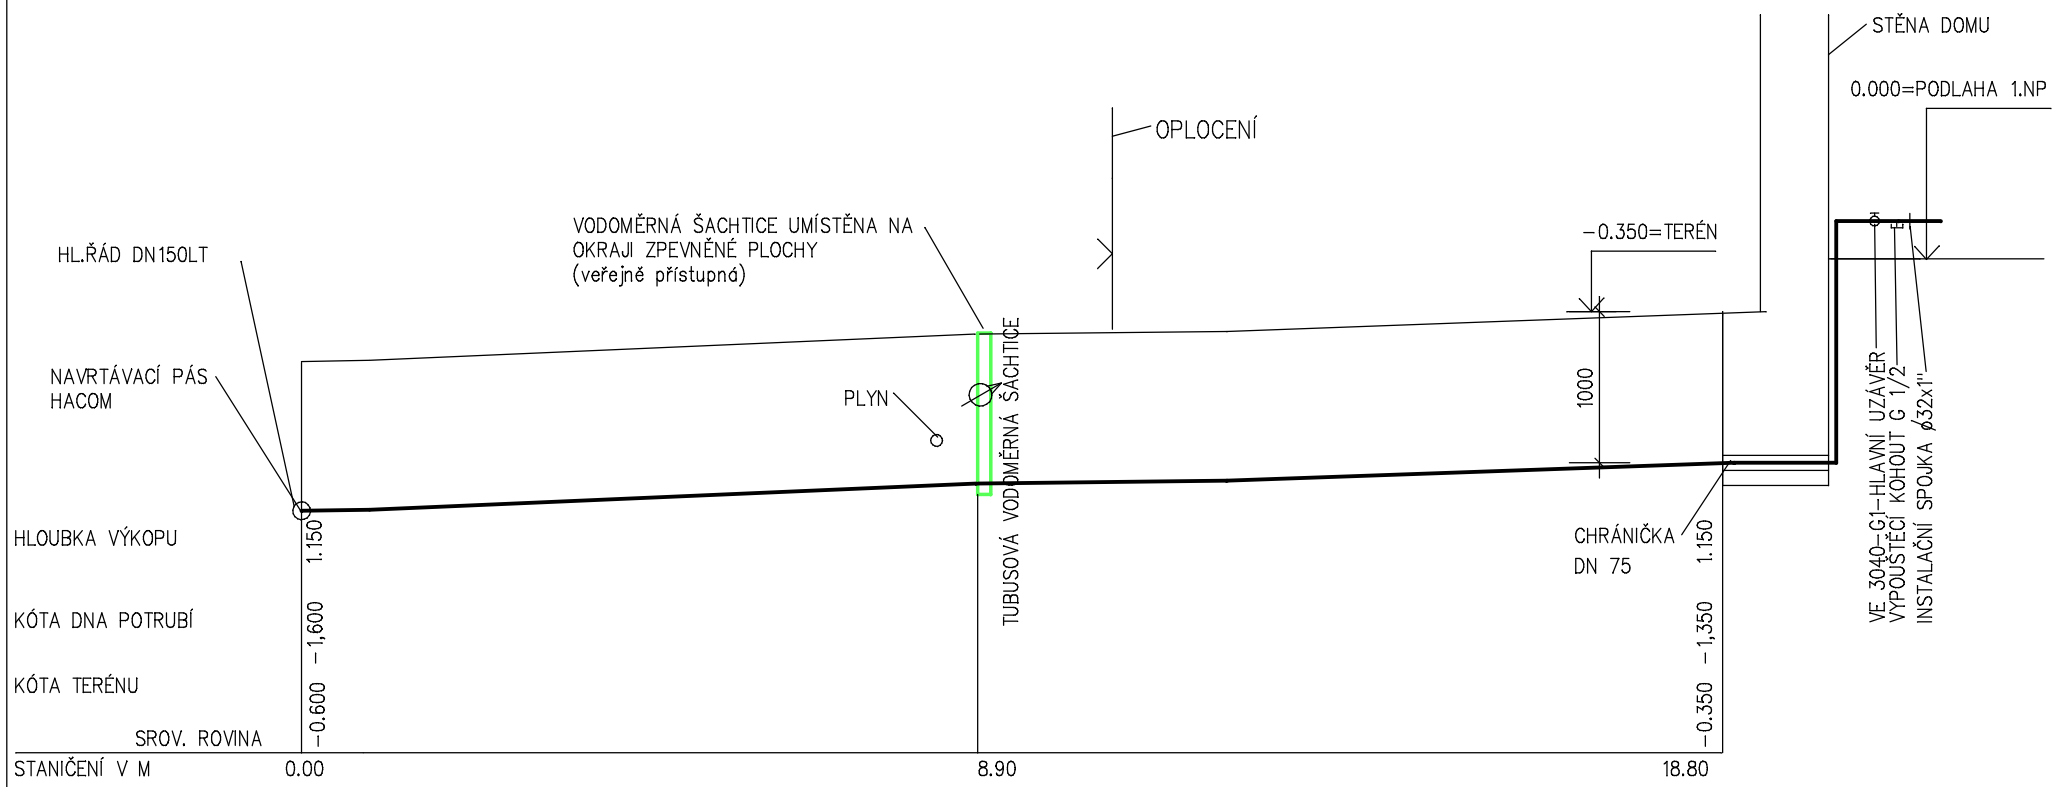

MATERIÁL PROFIL DÉLKA	HDPE 100 D 32– 18.8 M	18.80 M
SPÁD NA DÉLKU	1.3%	

1x VNĚJŠÍ ZÁVIT, 1x ISO HRDLO PRO PŘIPOJENÍ

ŠOUPÁTKO HAWLE TVAROVKA HAWLE

0.000=ÚROVEŇ ČISTÉ PODLAHY 1.NP

NAVRHOVAL	VYPRACOVAL	KONTROLOVAL	HIP
ING. ŠŇUPÁREK	ING. ŠŇUPÁREK		

INVESTOR ČTYŘLÍSTEK–CENTRUM PRO OSOBY SE ZDRAVOTNÍM POSTIŽENÍM,p.o.

STAVBA

DOMY PRO SOCIÁLNÍ ÚČELY, OSTRAVA
K.Ú. HRUŠOV, PARC.Č. 1274

OBSAH VÝKRESU **PODÉLNÝ ŘEZ PŘÍPOJKOU VODY**

SPEC.	
TK	
MĚŘÍTKO	1: 100/50
POČET A4	2
STUPEŇ	DSP
DATUM	01/2016
ZAK.ČÍSLO	01/2016
ARCHIVNÍ ČÍSLO	**0116–2**
ČÍS. VÝKR.	**04–V**