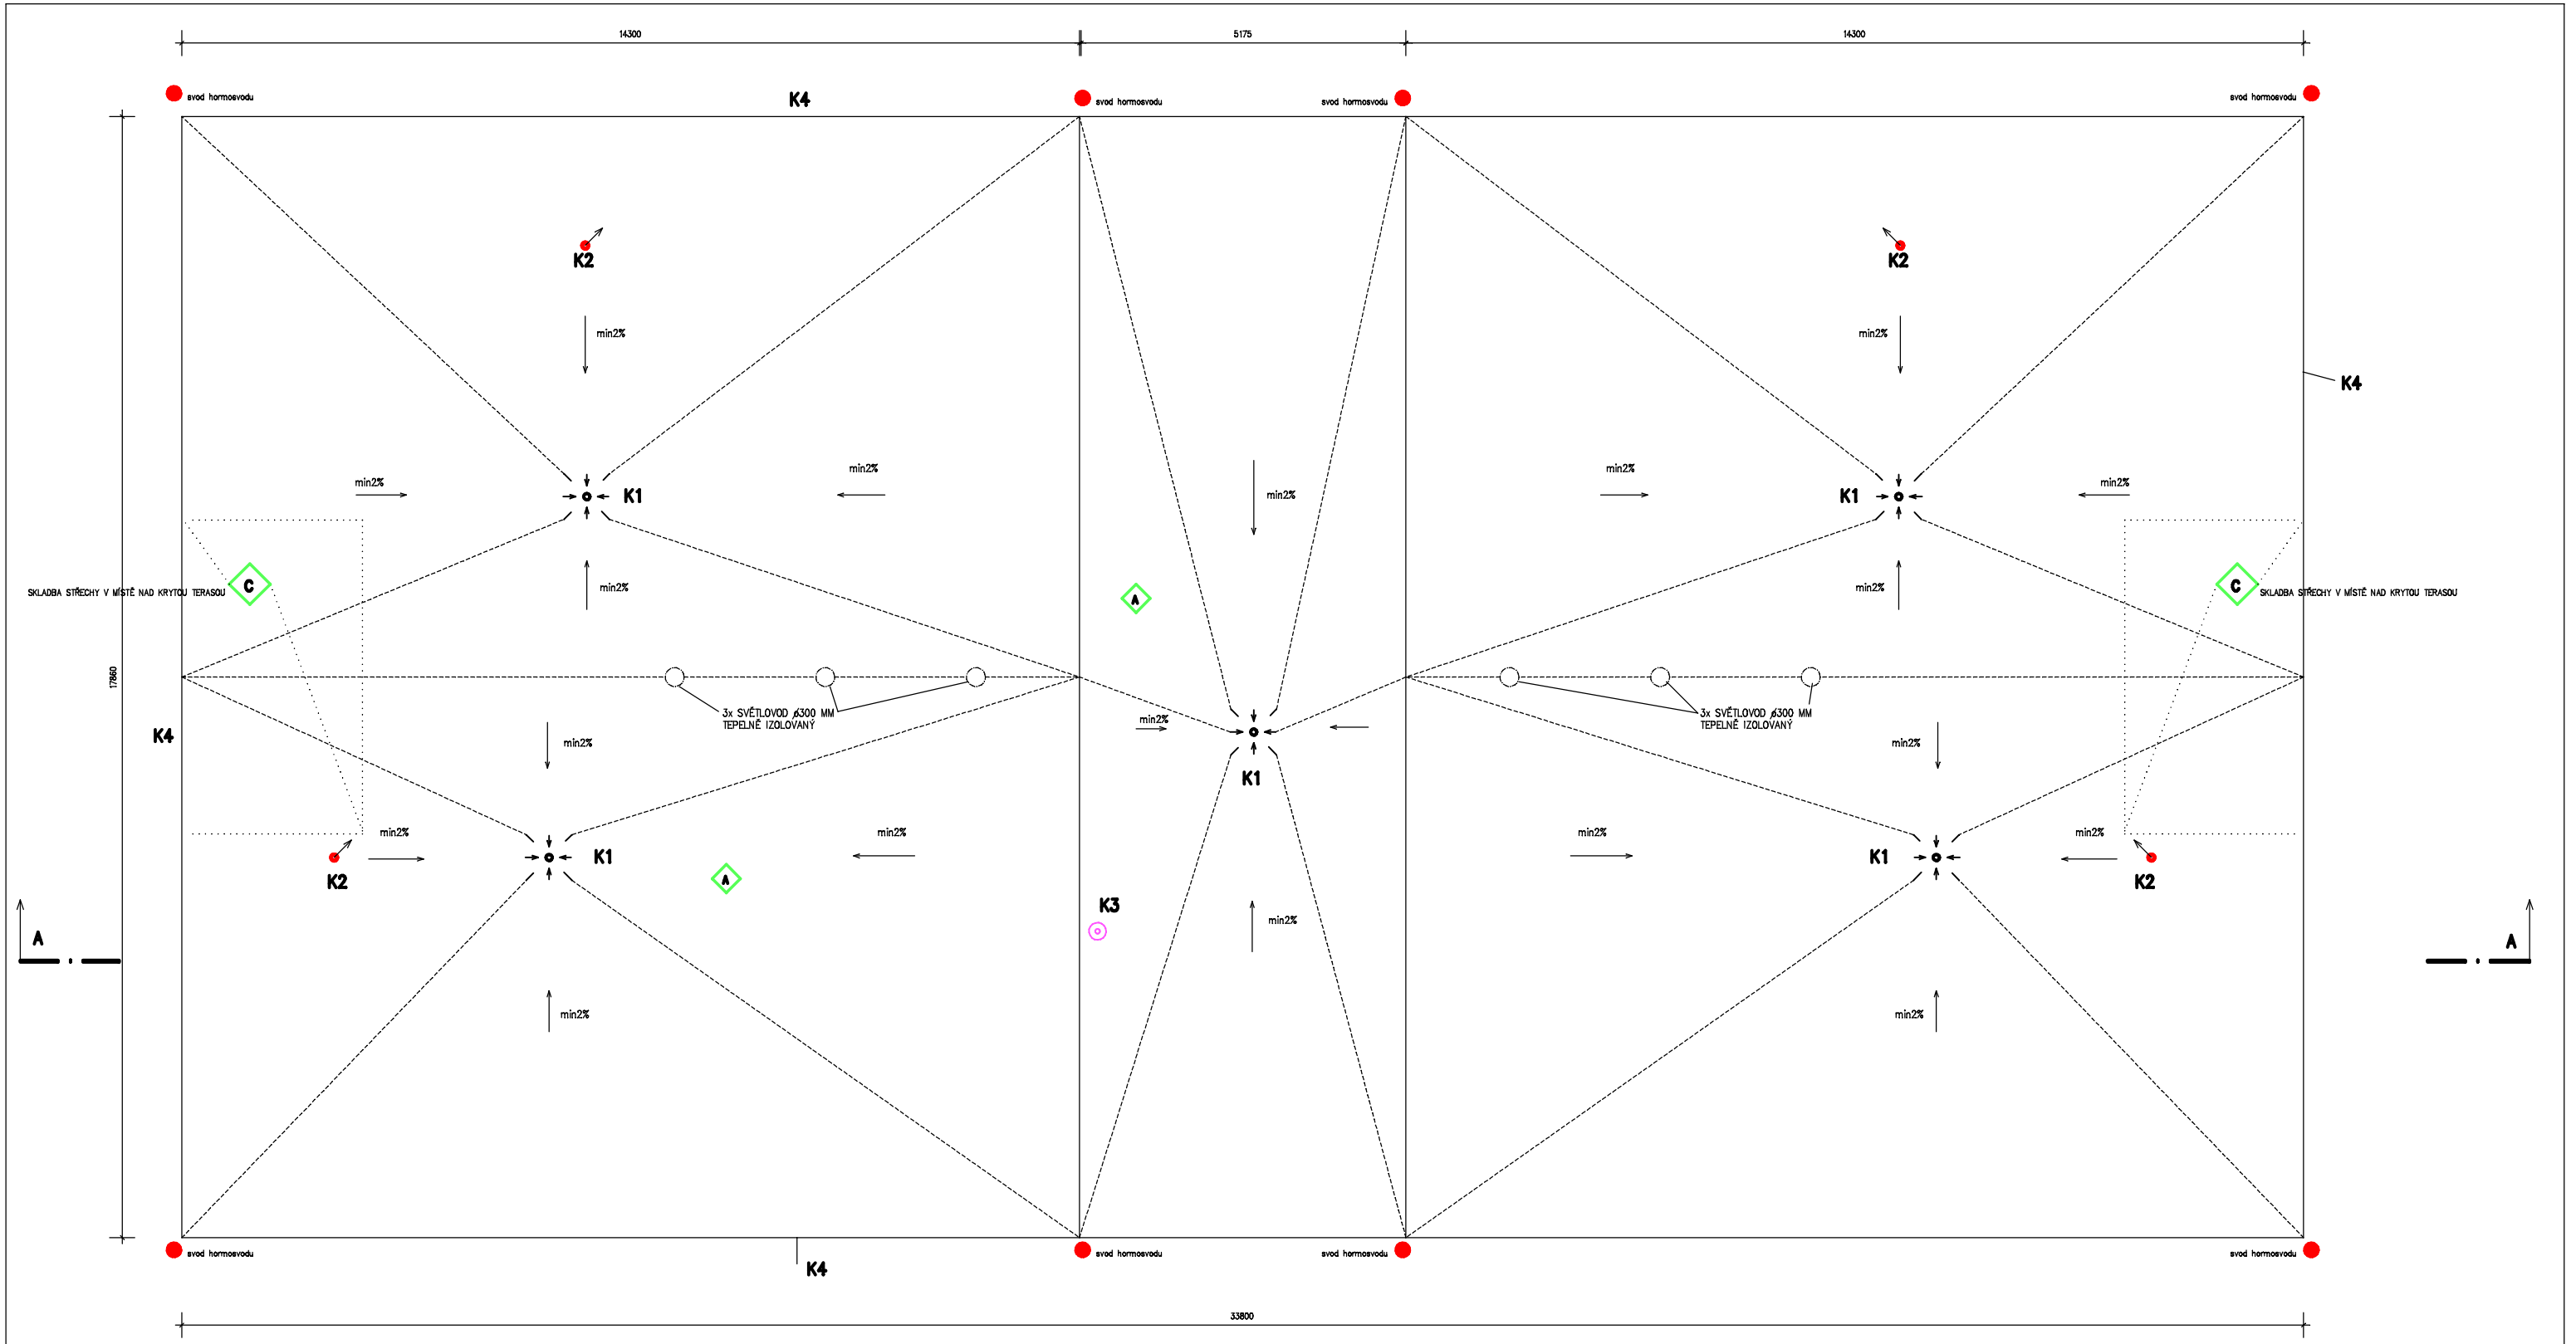

VEŠKERÉ KONSTRUKČNÍ DETAILY STŘEŠNÍ KRYTINY PROVÁDĚT DLE TYPOVÝCH DETAILŮ KONKRÉTNÍHO VYBRANÉHO VÝROBCE STŘEŠNÍ FOLIE A DLE VÝPISU KLEMPÍŘSKÝCH VÝROBKŮ

K1	VYHŘÍVANÉ STŘEŠNÍ VPUSTI DN110 VČETNĚ NAPOJENÍ DO ÚROVNĚ ZÁKLADOVÉ DESKY (−0.200 m)	−5 KS
K2	ODVĚTRÁVACÍ KOMÍNKY ZDRAVOTECHNIKY NAD STŘECHU PRŮMĚR 110 MM, KOMPLET VČETNĚ IZOLACE, OPLECHOVÁNÍ A VYVEDENÍ MIN. 600 MM NAD STŘEŠNÍ PLÁŠŤ	−4 KS
K3	ANTÉNNÍ PROSTUP PRO STOŽÁR ANTÉNY +VLASTNÍ STOŽÁR v. 1,5 M, POZNK. OCEL ø80 MM, VČ. PATKY PRO KOTVENÍ DO PANELU A ZAVIČKOVÁNÍ +MONTÁŽ	−1 KS
K4	ZÁVĚTRNÁ LIŠTA OPLECHOVÁNÍ +L PROFIL Z PLECHU S NATAVITELNÝM PLASTEM R.Š. 750 MM KOTVENÍ NA TEKUTÉ ŠROUBY+VRUTY (STŘEŠNÍ FOLII VYTÁHNOUT AŽ POD L PROFIL) (SOUČÁSTÍ POLOŽKY JE I PODLOŽENÍ CELÉHO PŘESAHU CEMENTOTŘÍSKOVOU DESKOU− SPÁD 1% DOVNITŘ STŘECHY)	−délka celkem 128.1 M

SKLADBA STŘECHY

A
- −MECH.KOTVENÁ A LEPENÁ STŘEŠNÍ FOLIE Z PVC A EVA, TL. MIN.2,2 MM, S NAKAŠÍROVANÝM POLYEST.ROUNEM ZESPOD, VČETNĚ VŠECH TYPOVÝCH DOPLŇKŮ A SKLADEB (detaily, rohy, spoje, prostupy odvětrání, spádové klíny na okraje atd... PROVÁDĚT DLE TECHNOLOGICKÉHO PŘEDPISU VYBRANÉHO VÝROBCE)
- −POLYSTYREN STŘEŠNÍ EPS100 KLADENÝ V MIN. SPÁDU 2%− DLE STÁV. STŘECHY− TL.160+160 MM (celkem 320 MM) (kotvený tal. hmoždinami do ŽB stropu)
- −SPÁDOVÁ VRSTVA− POLYSTYRENOVÉ KLÍNY 0−130 MM (lepeno, kotveno tal. hmoždinami)
- −PAROZÁBRANA− 1xASFALTOVÝ PÁS G200
- −NOSNÉ PŘEDPJATÉ ŽB PANELY SPIROLL TL. 250 MM+ZÁLIVKOVÁ VÝZTUŽ R10 DO KAŽDÉ SPÁRY+ZÁLIVKA BET. C30/36
- −PODHLED− SDK TL. 12,5 MM NA KŘÍŽOVEM ROŠTU Z TYPOVÝCH PROFILŮ

0.000=ÚROVEŇ ČISTÉ PODLAHY 1.NP

NAVRHOVAL	VYPRACOVAL	KONTROLOVAL	HIP
ING. ŠŇUPÁREK	ING. ŠŇUPÁREK		

INVESTOR ČTYŘLÍSTEK−CENTRUM PRO OSOBY SE ZDRAVOTNÍM POSTIŽENÍM,p.o.

STAVBA

DOMY PRO SOCIÁLNÍ ÚČELY, OSTRAVA
K.Ú. NOVÁ BĚLÁ, PARC.Č. 1226/35

SPEC.	
TK	
MĚŘÍTKO	1:50
POČET A4	8
STUPEŇ	DSP
DATUM	01/2016
ZAK.ČÍSLO	01/2016

OBSAH VÝKRESU **PŮDORYS STŘECHY**

ARCHIVNÍ ČÍSLO	ČÍS. VÝKR.
0116−2	04