


KAT. ÚZEMÍ PARC.Č.	NOVÁ BĚLÁ 1226/35
DRUH POVRCHU	ZATRAVNĚNO

PODÉLNÝ ŘEZ DEŠŤOVÝMI SVODY A VSAKEM  
1:50/100

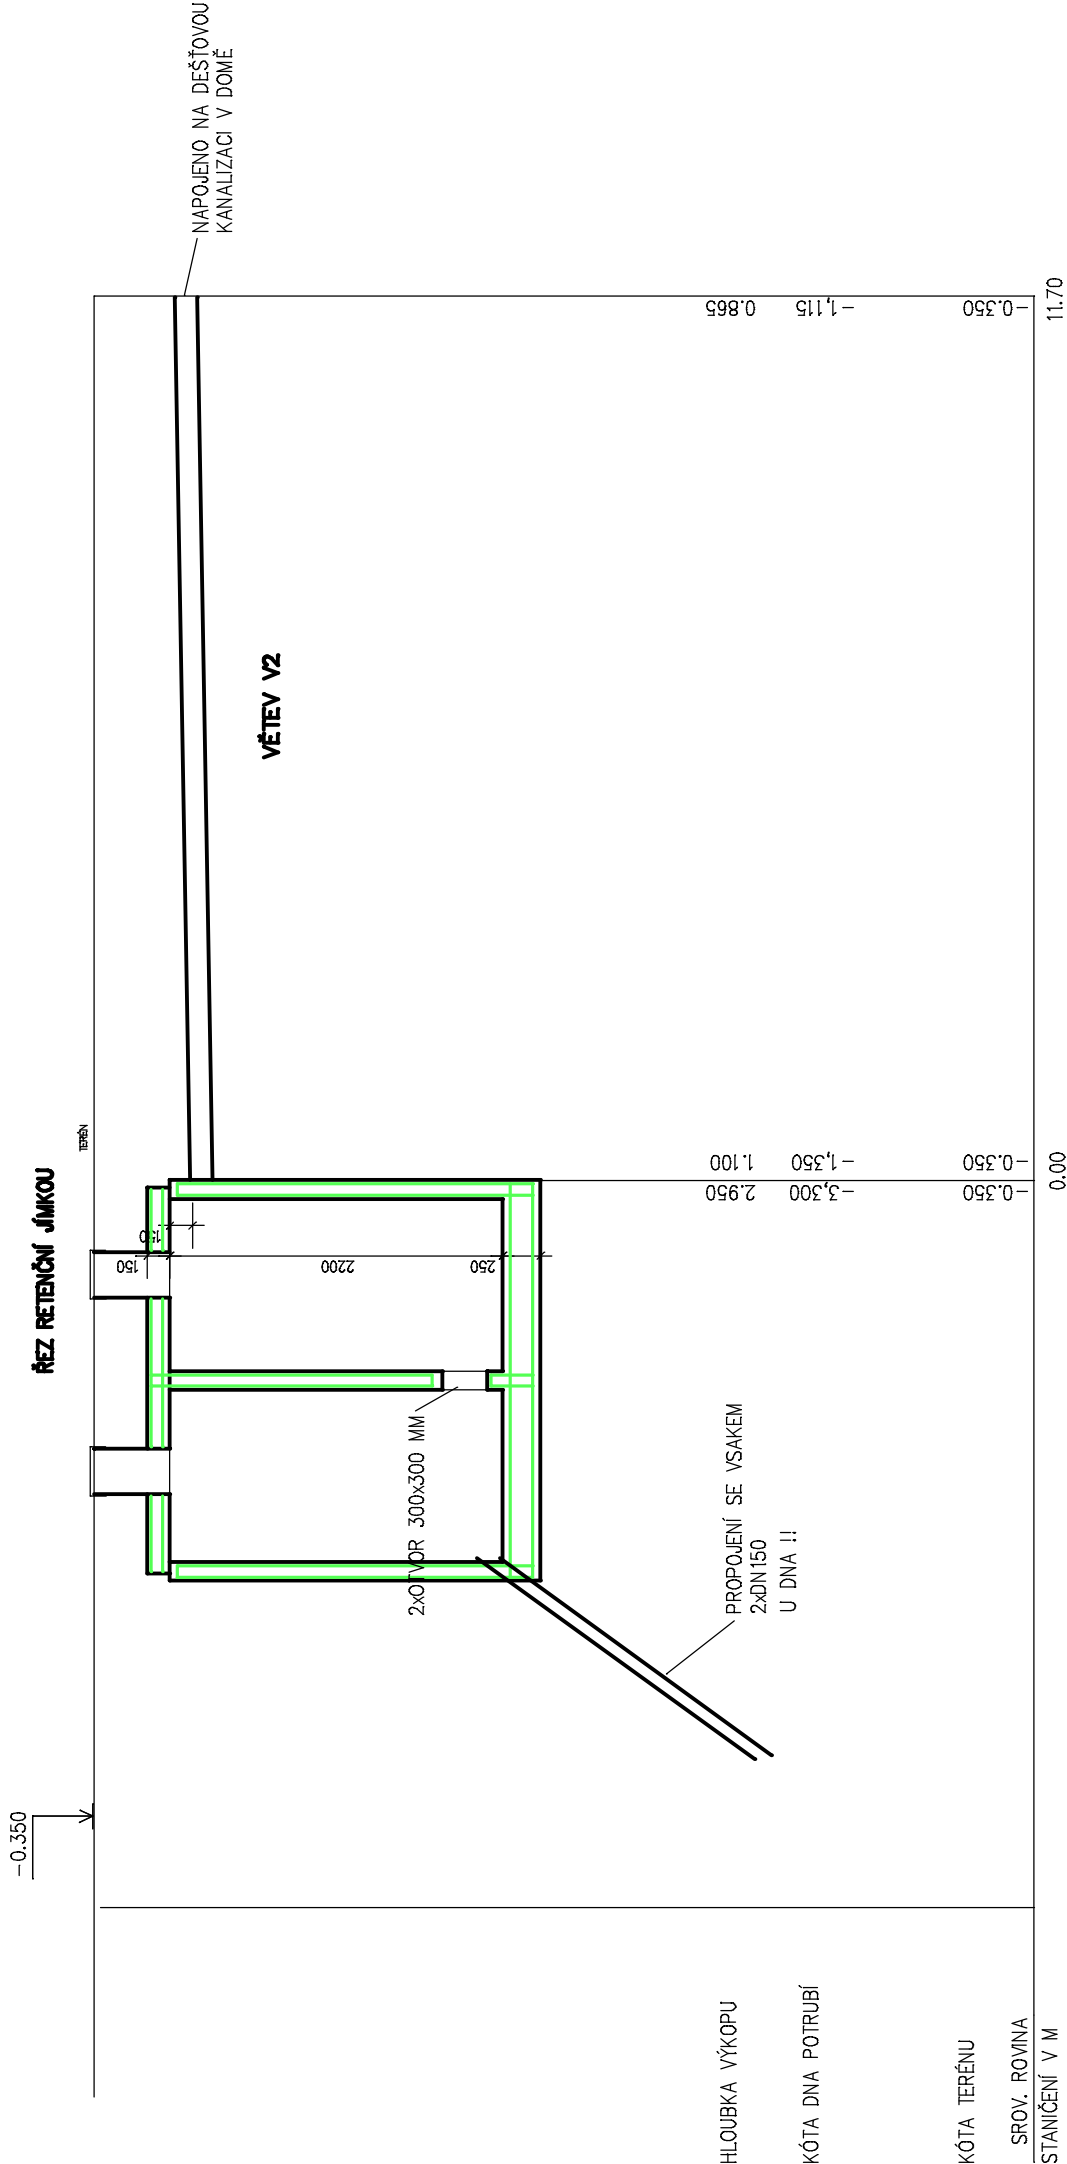

MATERIÁL PROFIL	DĚLKA	11.70 M
SPÁD NA DÉLKU	2%	

0.000=ÚROVEŇ ČISTÉ PODLAHY 1.NP

NAVRHOVAL ING. ŠŇUPÁREK	VYPRACOVAL ING. ŠŇUPÁREK	KONTRLOVOVAL HIP
INVESTOR STAVBA	ČTYŘLÚSTEK-CENTRUM PRO OSOBY SE ZDRAVOTNÍM POSTIŽENÍM,p.o.	SPEC. TK
MĚŘÍTKO 1:100/50		
POČET A4 2		
STUPEŇ DSP		
DATUM 01/2016		
ZAK.ČÍSLO 01/2016		
ARCHIVNÍ ČÍSLO 0116-2		ČÍS. VÝKR. 06-V

DOMY PRO SOCIÁLNÍ ÚČELY, OSTRAVA  
K.Ú. NOVÁ BĚLÁ, PARC.Č. 1226/35

PODÉLNÝ ŘEZ DEŠŤOVÝMI SVODY A VSAKEM