


KAT. ÚZEMÍ PARC.Č.	PETŘKOVICE 335/7	PETŘKOVICE 335/6	PETŘKOVICE 335/6	PETŘKOVICE 338/1
DRUH POVRCHU	ZATRAVNĚNO	ZATRAVNĚNO	CHODNÍK	ZATRAVNĚNO

PODÉLNÝ ŘEZ PŘÍPOJKOU VODY
1:200/50

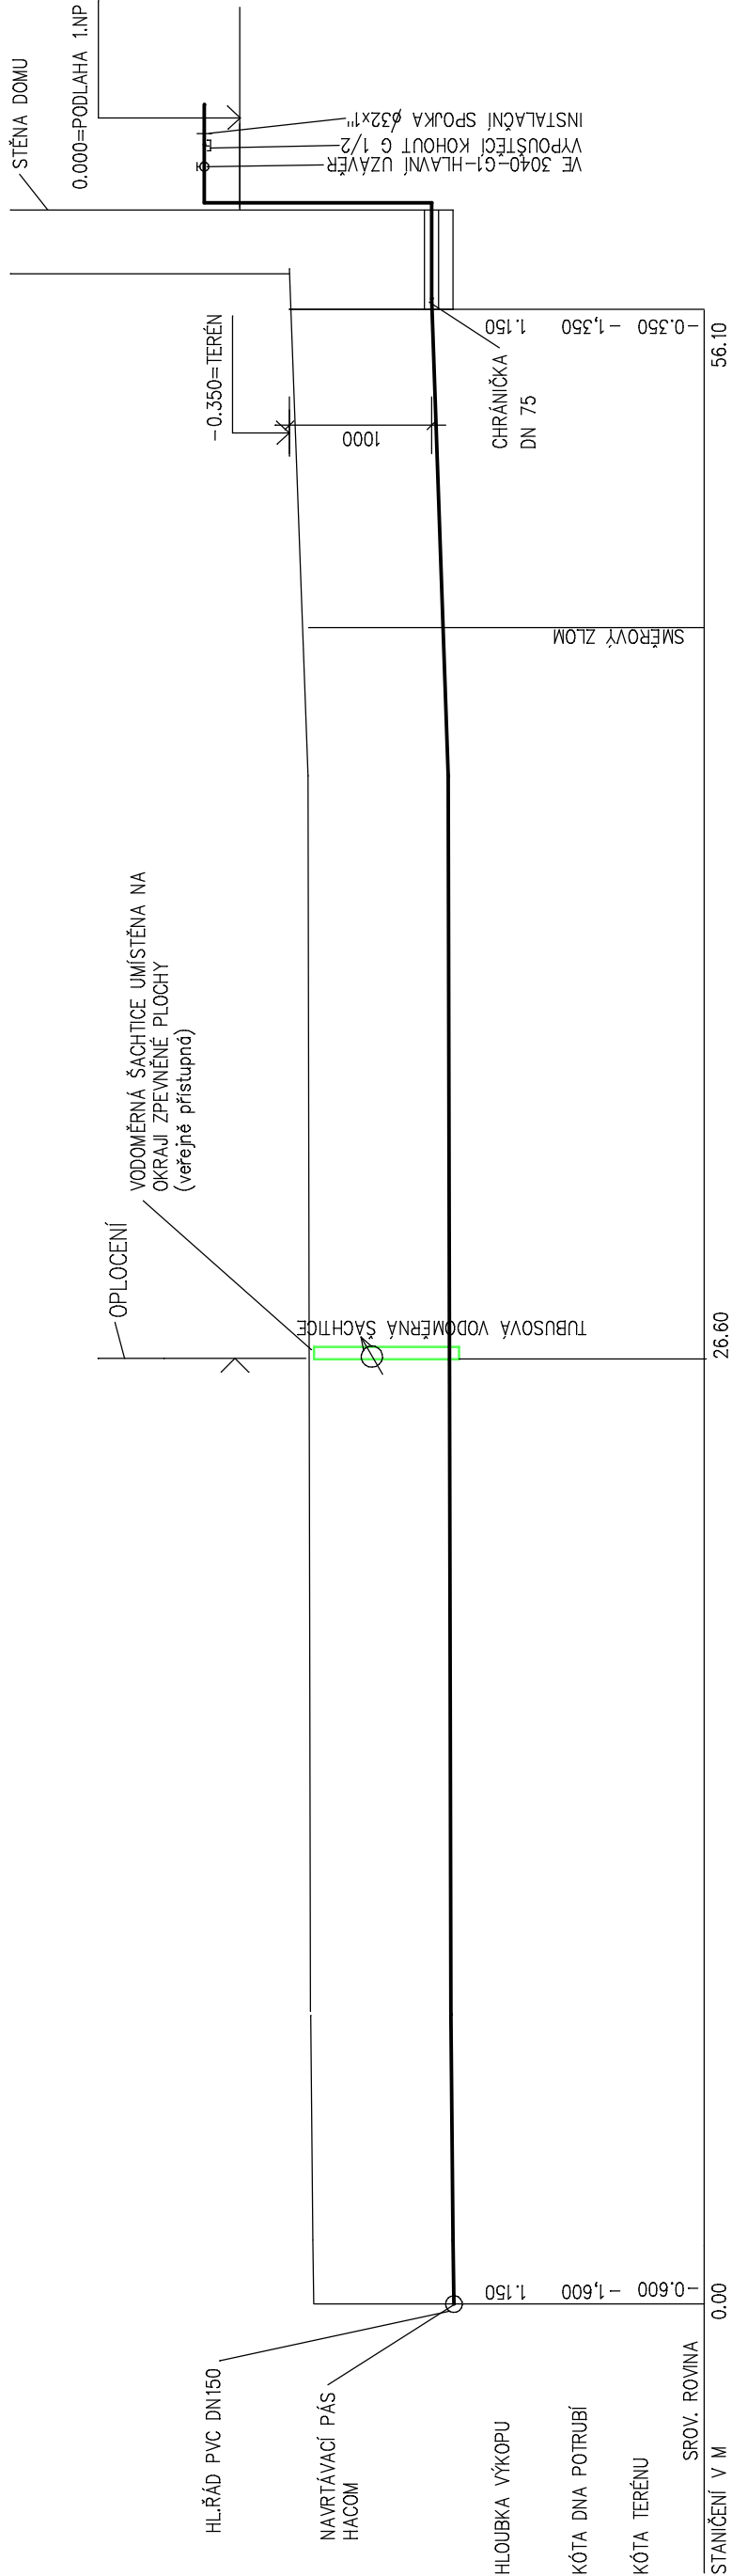

MATERIÁL PROFIL	DÉLKA	HDPE 100 D 32– 56.1 M	56.10 M
SPÁD NA DÉLKU		0.4%	

1xVNĚŠÍ ZÁVIT, 1xSO
HRDLO PRO PŘIPOJENÍ
ŠOUPÁTKO HAWLE
TVAROVKA HAWLE

0.000=ÚROVEŇ ČISTÉ PODLAHY 1.NP

NAVRHOVAL		VYPRACOVAL	KONTROLOVAL	HIP
ING. ŠŇUPÁREK		ING. ŠŇUPÁREK		
INVESTOR				
ČTYŘLÍSTEK–CENTRUM PRO OSOBY SE ZDRAVOTNÍM POSTIŽENÍM,p.o.				
STAVBA				
SPEC.				
TK				
MĚŘÍTKO		1:50/200		
POČET A4		2		
STUPĚŇ		DSP		
DATUM		01/2016		
ZAK.ČÍSLO		01/2016		
ARCHIVNÍ ČÍSLO		0116–2		
OBSAH VÝKRESU		ČÍS. VÝKR.		
PODÉLNÝ ŘEZ PŘÍPOJKOU VODY		04– V		

DOMY PRO SOCIÁLNÍ ÚČELY, OSTRAVA
K.Ú. PETŘKOVICE U OSTRAVY,
p.č. 335/1,335/6,335/7,336,337,338/1,335/5,1906/75,1906/73,338/4