VÝŘEZ SITUACE 1:250
01–V

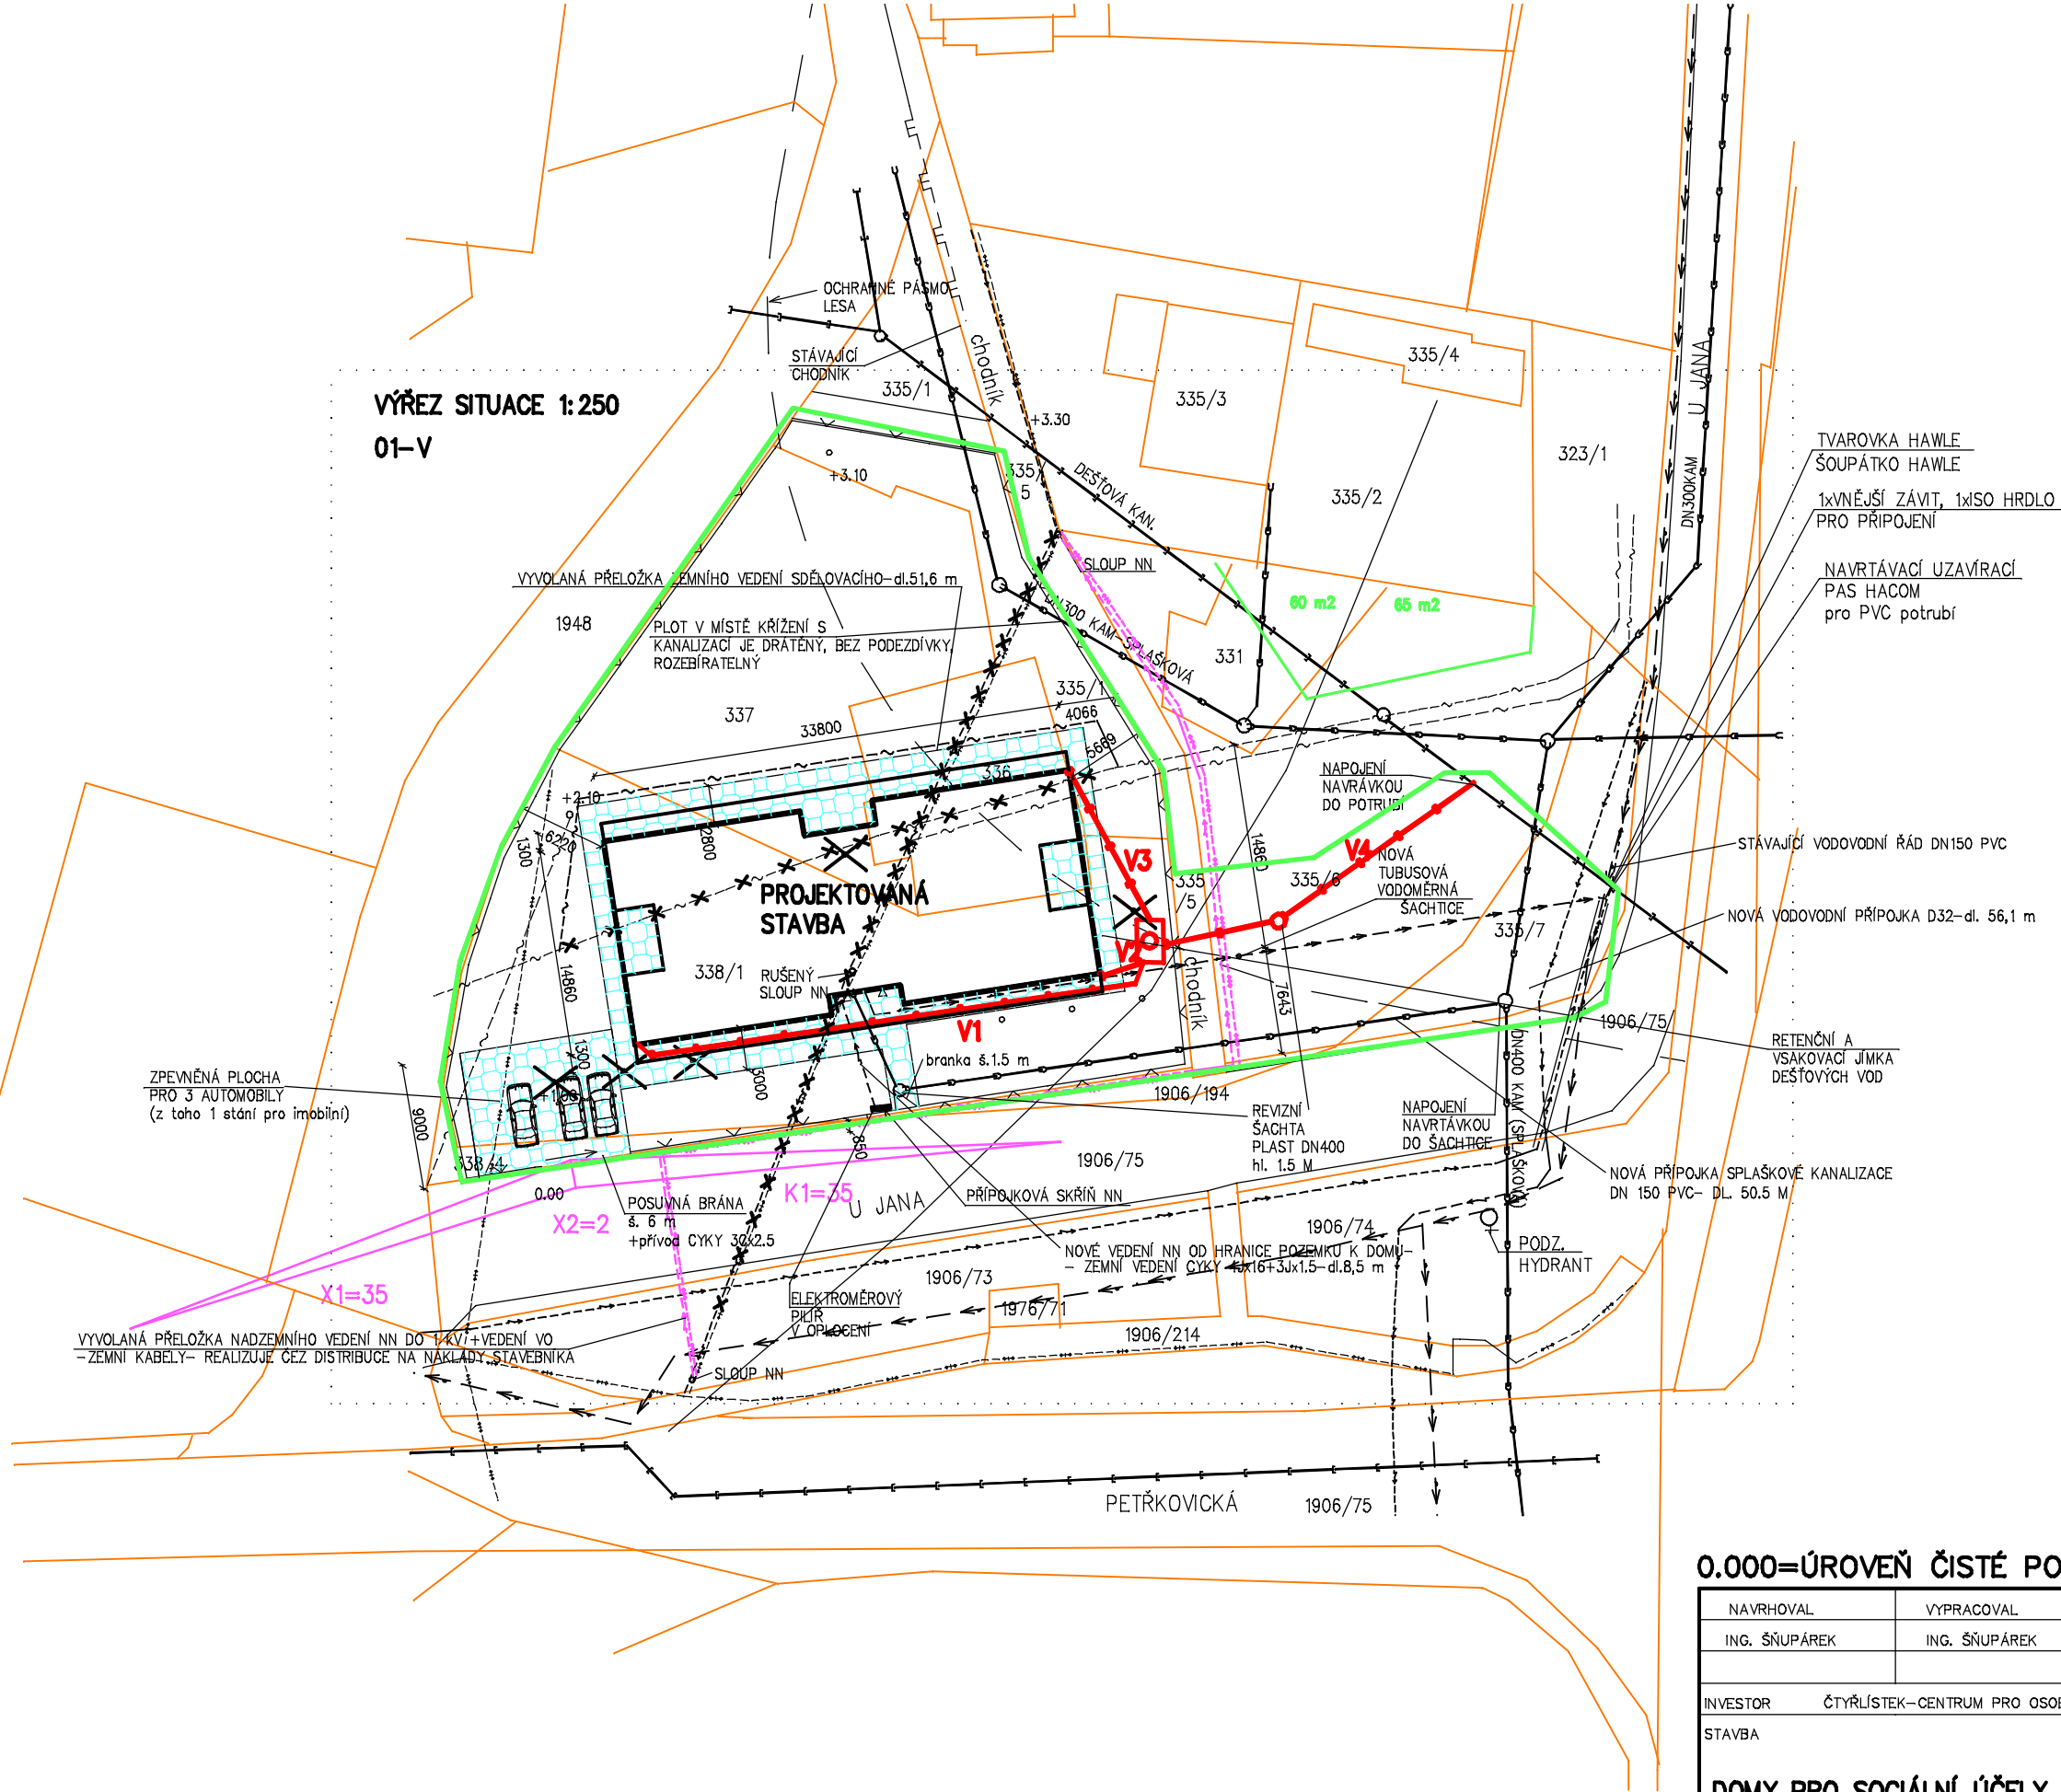

LEGENDA

- PROJEKTOVANÁ STAVBA
- KAT. HRANICE POZEMKŮ
- STÁVAJÍCÍ OBRYSY V TERÉNU
- STÁVAJÍCÍ VODOVODNÍ ŘÁD DN150 PVC
- NOVÁ VODOVODNÍ PŘÍPOJKA D32–dl. 56,1 m
- STÁVAJÍCÍ DEŠŤOVÁ KANALIZACE OVAKU
- STÁVAJÍCÍ SPLAŠKOVÁ KANALIZACE KAM DN300
- NOVÁ PŘÍPOJKA SPLAŠKOVÉ KANALIZACE DN 150 PVC– DL. 50.5 M
- NOVÉ SVODY DEŠŤOVÝCH VOD ZE STŘECH A PLOCH DN 150 PVC–CELK. DL. 64,6 m (NAPOJENO NAVRTÁVKOU DO POTRUBÍ DEŠŤOVÉ KANALIZACE OVAKu)
- STÁVAJÍCÍ NADZEMNÍ VEDENÍ NN DO 1 kV
- STÁVAJÍCÍ NADZEMNÍ VEDENÍ NN DO 1 kV+VEDENÍ VO –PŘEKLÁDANÁ ČÁST
- VYVOLANÁ PŘELOŽKA NADZEMNÍHO VEDENÍ NN DO 1 kV +VEDENÍ VO –ZEMNÍ KABELY– REALIZUJE ČEZ DISTRIBUCE NA NÁKLADY STAVEBNÍKA
- NOVÁ PŘÍPOJKA NN– ZEMNÍ VEDENÍ–REALIZUJE ČEZ DISTRIBUCE
- STROMY DO PRŮMĚRU KMENE 80 CM VE VÝŠCE 130 CM URČENÉ KE KÁCEN
- NOVÉ VEDENÍ NN OD HRANICE POZEMKU K DOMU– – ZEMNÍ VEDENÍ CYKY 4Jx16+3Jx1.5+2xCHRÁNIČKA HDPE DN100–dl.8,5 m
- VEDENÍ VEŘEJNÉHO OSVĚTLENÍ
- STÁVAJÍCÍ ZEMNÍ VEDENÍ SDĚLOVACÍ
- STÁVAJÍCÍ ZEMNÍ VEDENÍ SDĚLOVACÍ–PŘEKLÁDANÁ ČÁST
- VYVOLANÁ PŘELOŽKA ZEMNÍHO VEDENÍ SDĚLOVACÍHO–dl.51,6 m
- STÁVAJÍCÍ ZEMNÍ VEDENÍ PLYNOVODU (STL a NTL)
- NOVÉ ZPEVNĚNÉ PLOCHY ZE ZÁMKOVÉ DLAŽBY TL.80 MM PLOCHA CELKEM 378 M2
- NOVÉ OPLOCENÍ Z POPLASTOVANÉHO PLETIVA v.1500 MM
- HRANICE STAVENIŠTĚ

	délka
VĚTEV V1	38.40 m
VĚTEV V2	3.80 m
VĚTEV V3	5.50 m
VĚTEV V4	16.90 m

0.000=ÚROVEŇ ČISTÉ PODLAHY 1.NP

NAVRHOVAL	VYPRACOVAL	KONTROLOVAL	HIP
ING. ŠŇUPÁREK	ING. ŠŇUPÁREK		

INVESTOR ČTYŘLÍSTEK–CENTRUM PRO OSOBY SE ZDRAVOTNÍM POSTIŽENÍM,p.o.

STAVBA

DOMY PRO SOCIÁLNÍ ÚČELY, OSTRAVA
K.Ú. PETŘKOVICE U OSTRAVY,
p.č. 335/1,335/6,335/7,336,337,338/1,335/5,1906/75,1906/73,338/4

OBSAH VÝKRESU **SITUACE**

SPEC.	
TK	
MĚŘÍTKO	1:500
POČET A4	2
STUPEŇ	DSP
DATUM	01/2016
ZAK.ČÍSLO	01/2016
ARCHIVNÍ ČÍSLO	0116–2
ČÍS. VÝKR.	C2