KAT. ÚZEMÍ PARC.Č.	VÝŠKOVICE 883/5
DRUH POVRCHU	ZATRAVNĚNO

PODÉLNÝ ŘEZ PŘÍPOJKOU DEŠŤOVÉ KANALIZACE
1:50/100

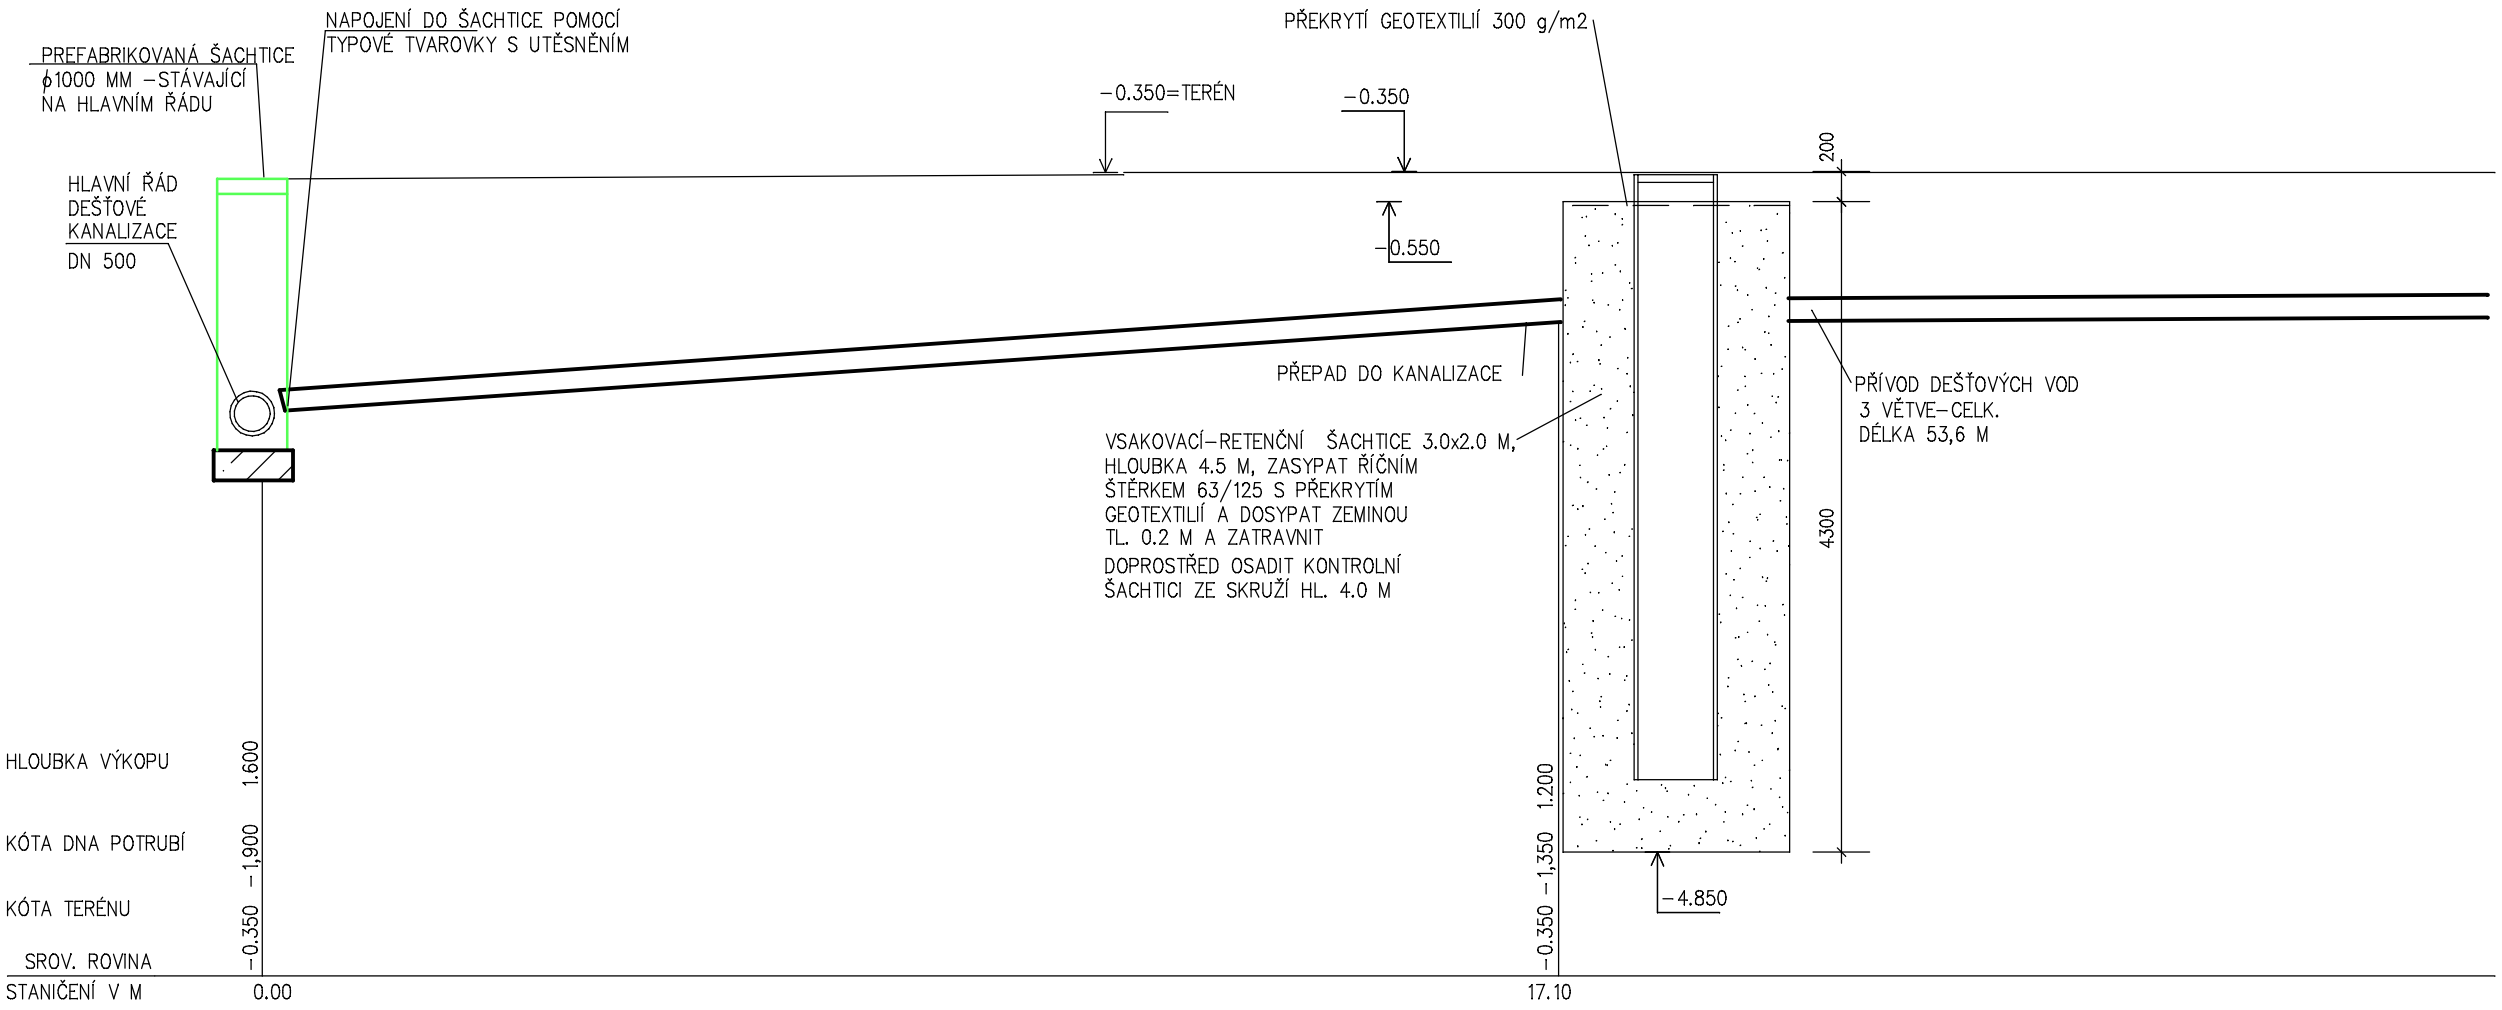

ŘEZ VSAKOVACÍ –RETENČNÍ JÍMKOU

MATERIÁL PROFIL DÉLKA	PVC UPONAL DN150	70.70 M
SPÁD NA DÉLKU	3.2%	

0.000=ÚROVEŇ ČISTÉ PODLAHY 1.NP=0.600 NAD STÁVAJÍCÍM TERÉNEM

NAVRHOVAL	VYPRACOVAL	KONTROLOVAL	HIP
ING. ŠŇUPÁREK	ING. ŠŇUPÁREK		

INVESTOR ČTYŘLÍSTEK–CENTRUM PRO OSOBY SE ZDRAVOTNÍM POSTIŽENÍM,p.o.

STAVBA

DOMY PRO SOCIÁLNÍ ÚČELY, OSTRAVA
K.Ú. VÝŠKOVICE,
parc.č. 883/5

OBSAH VÝKRESU

PODÉLNÝ ŘEZ PŘÍPOJKOU DEŠŤOVÉ KANALIZACE

SPEC.	
TK	
MĚŘÍTKO	1:200/50
POČET A4	2
STUPEŇ	DSP
DATUM	01/2016
ZAK.ČÍSLO	01/2016
ARCHIVNÍ ČÍSLO	0116–2
ČÍS. VÝKR.	05–V