


ŘEZ PŘIPOJENÍM KE KOMUNIKACI

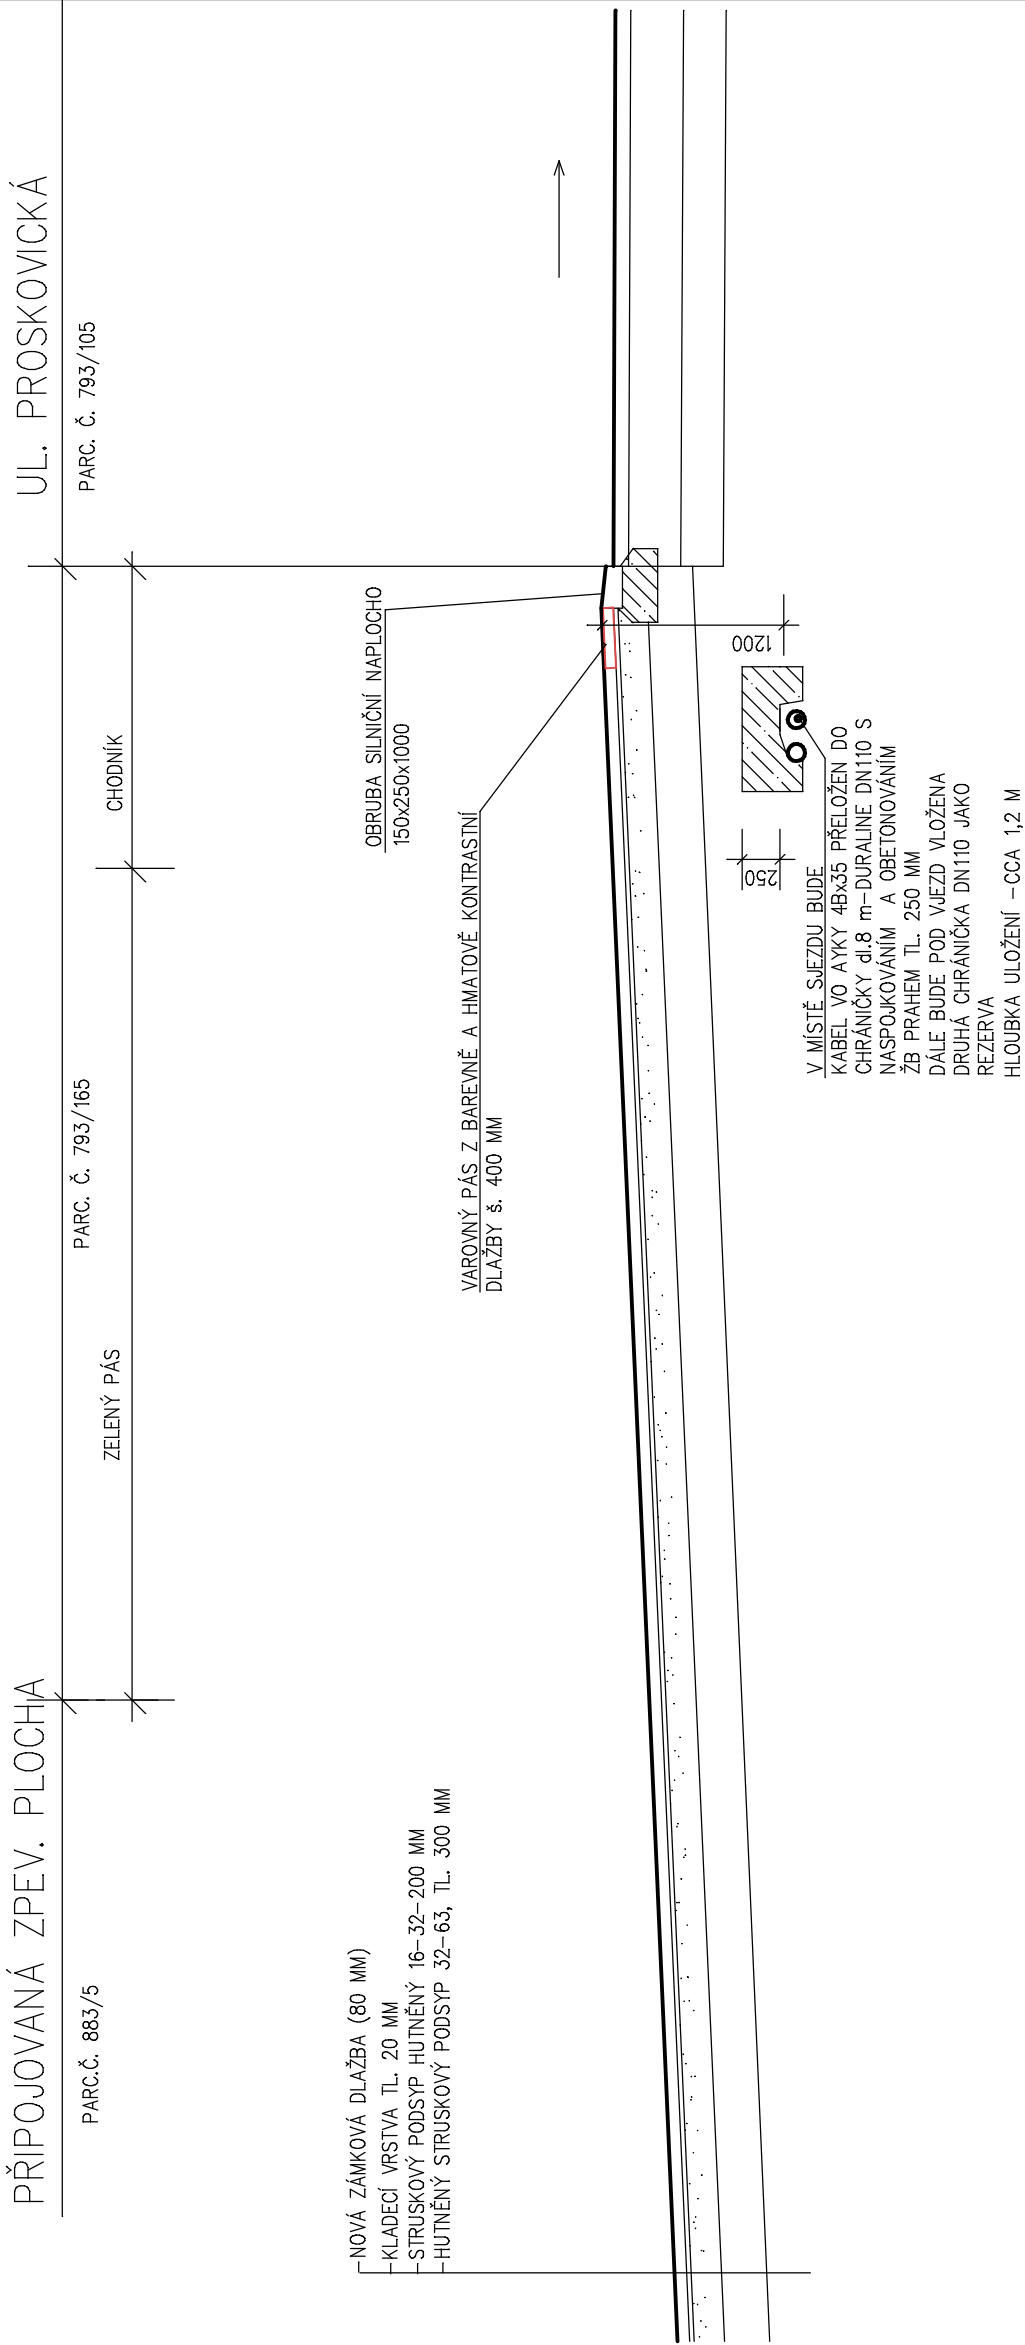

0.000=ÚROVEŇ ČISTÉ PODLAHY 1.NP=0.600 NAD STÁVAJÍCÍM TERÉNEM

NAVRHOVAL	VYPRACOVAL	KONTROLOVAL	HIP
ING. ŠŤUPÁREK	ING. ŠŤUPÁREK		
INVESTOR	ČTYŘLÍSTEK-CENTRUM PRO OSOBY SE ZDRAVOTNÍM POSTIŽENÍM,p.o.		
STAVBA			
		SPEC.	
		TK	
		MĚŘÍTKO	1:50
		POČET A4	2
		STUPEŇ	DSP
		DATUM	01/2016
		ZAK.ČÍSLO	01/2016
		ARCHIVNÍ ČÍSLO	0116-2
		ČÍS. VÝKR.	11
DOME PRO SOCIÁLNÍ ÚČELY, OSTRAVA K.Ú. VÝŠKOVICE, parc.č. 883/5			
OBSAH VÝKRESU			
ŘEZ PŘIPOJENÍM KE KOMUNIKACI			