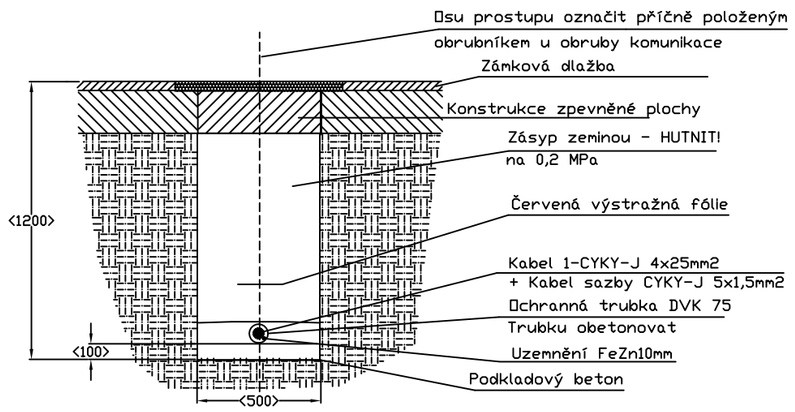

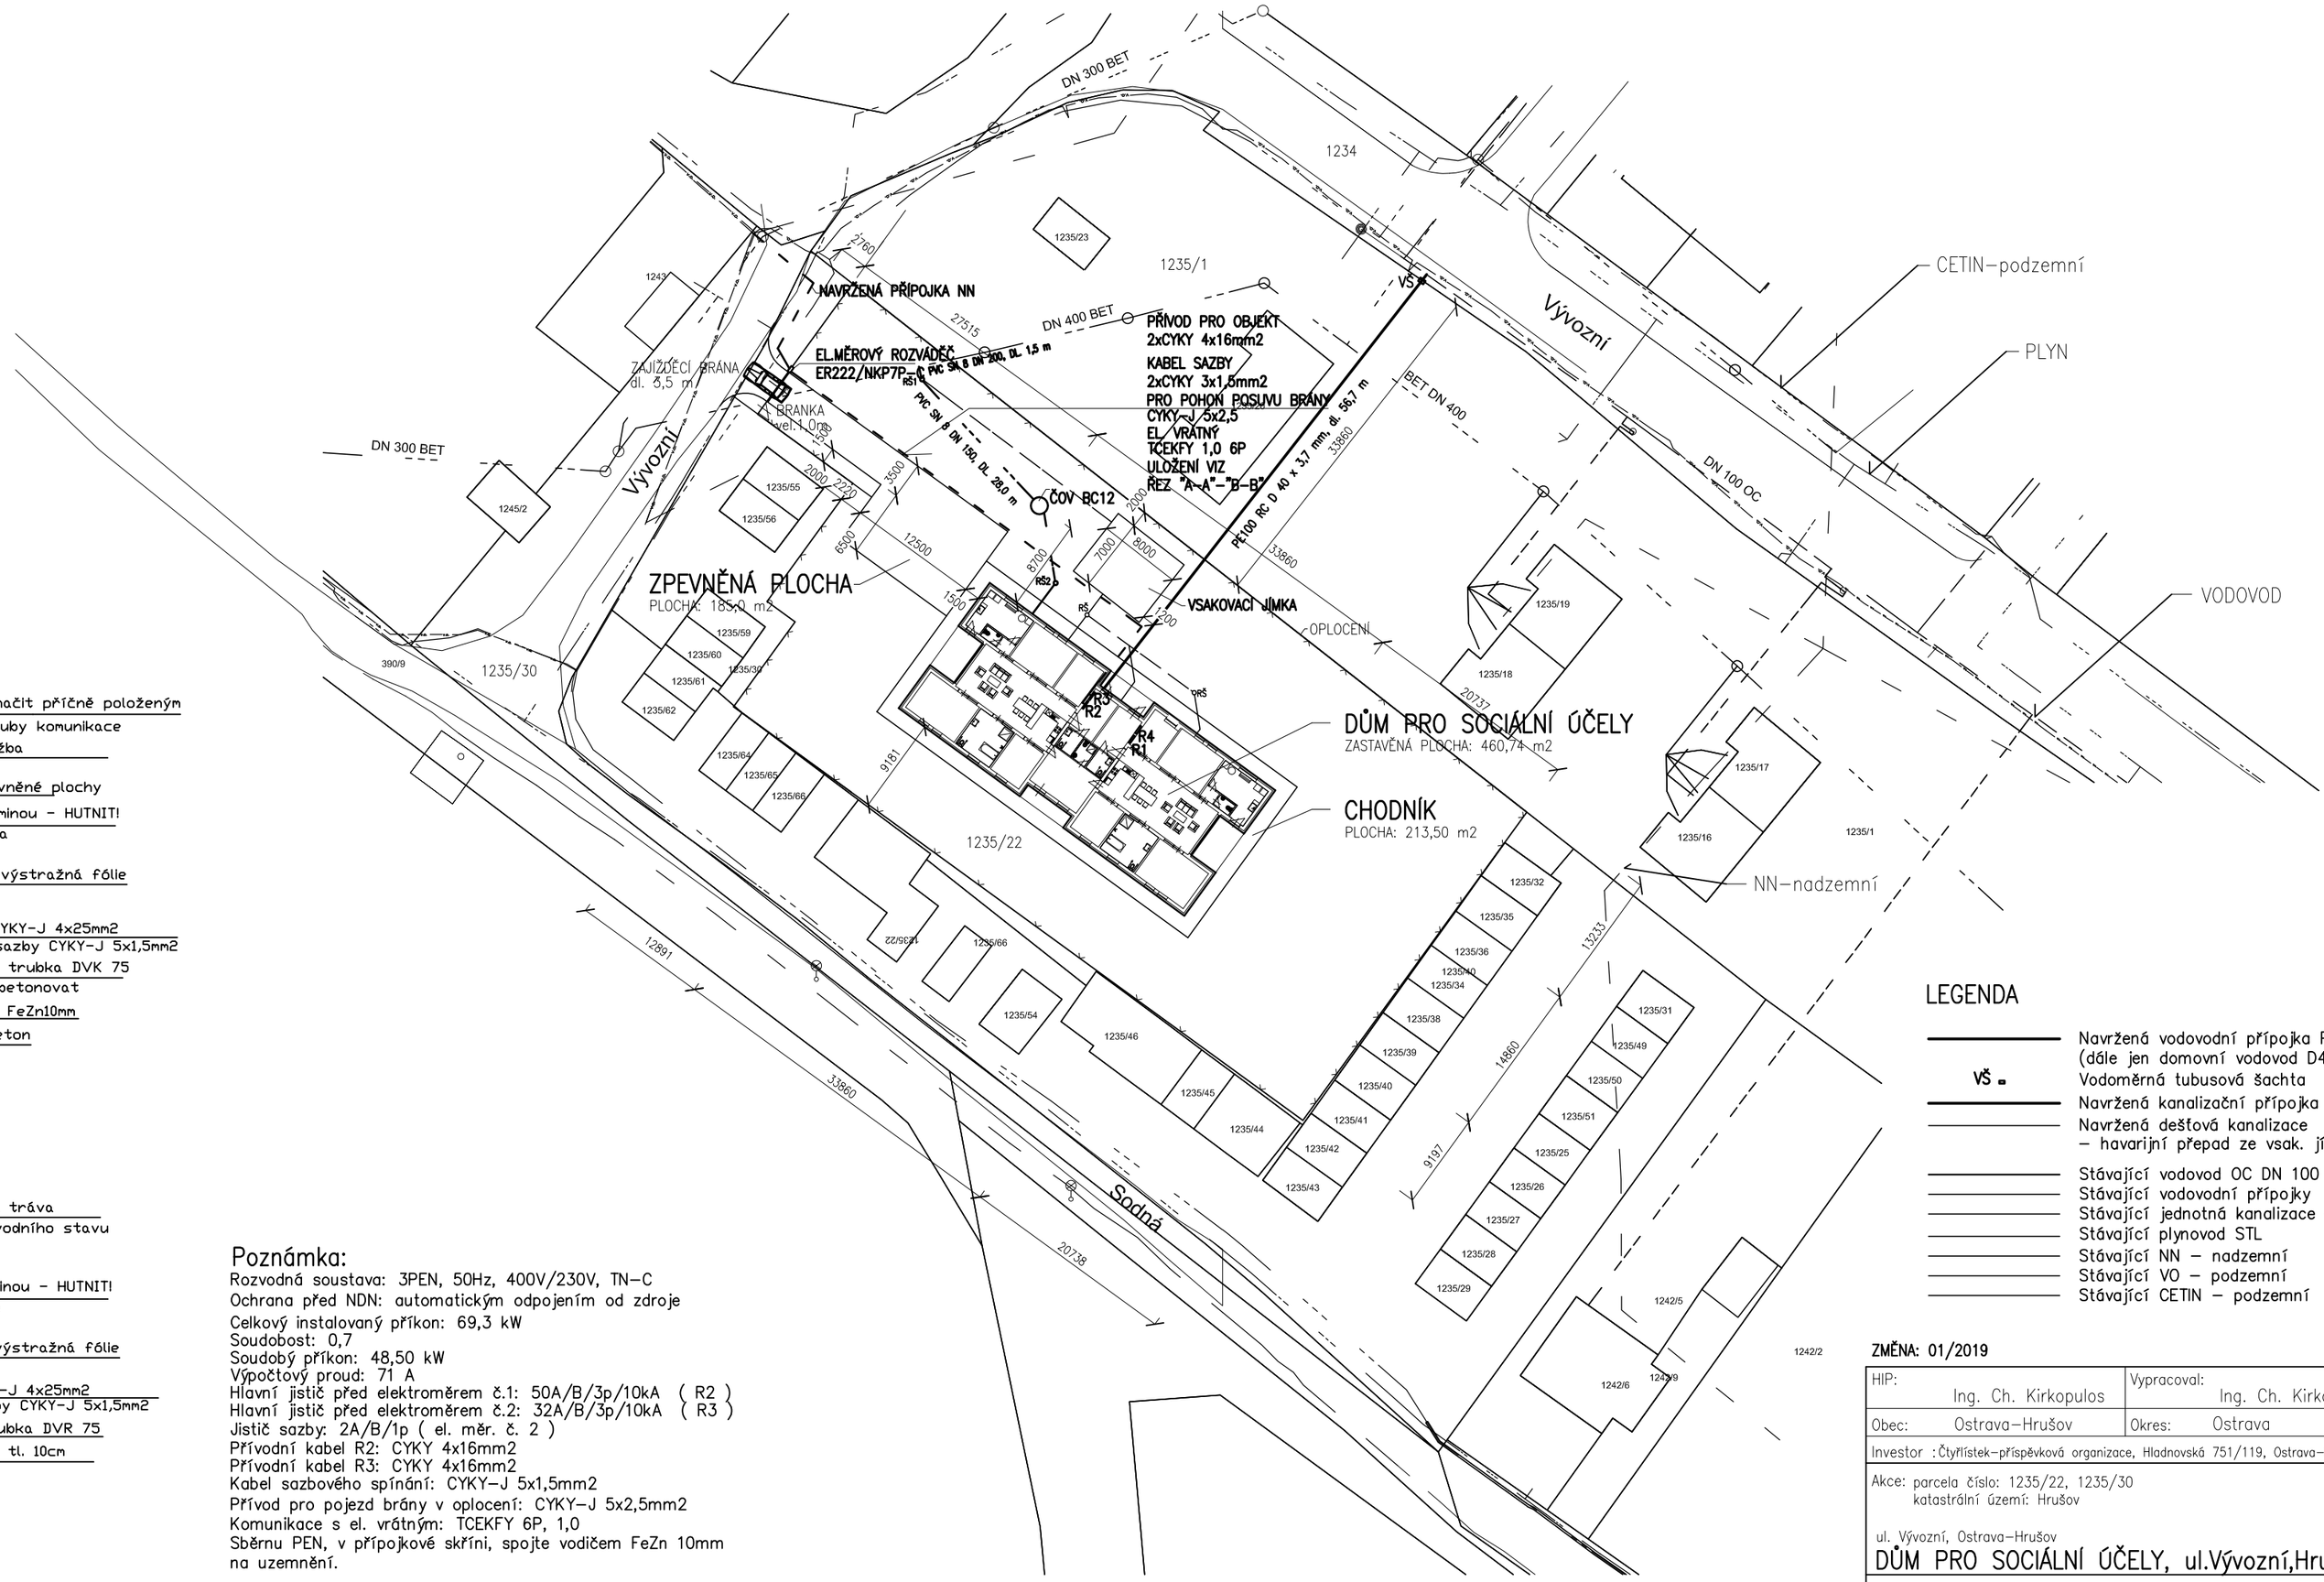

LEGENDA

- Navržená vodovodní přípojka PE100 RC D40 x 3,7 mm, dl. 1,0 m (dále jen domovní vodovod D40 dl. 55,7 m)
- VŠ = Vodoměrná tubusová šachta
- Navržená kanalizační přípojka PVC DN 150, 200, dl. 29,5 m
- Navržená dešťová kanalizace – havarijní přepad ze vsak. jímky PVC DN 150
- Stávající vodovod OC DN 100 – OVAK a.s.
- Stávající vodovodní přípojky
- Stávající jednotná kanalizace – zaústěna do toku – OVAK a.s.
- Stávající plynovod STL
- Stávající NN – nadzemní
- Stávající VO – podzemní
- Stávající CETIN – podzemní

Poznámka:

Rozvodná soustava: 3PEN, 50Hz, 400V/230V, TN–C
Ochrana před NDN: automatickým odpojením od zdroje
Celkový instalovaný příkon: 69,3 kW
Soudobost: 0,7
Soudobý příkon: 48,50 kW
Výpočtový proud: 71 A
Hlavní jistič před elektroměrem č.1: 50A/B/3p/10kA (R2)
Hlavní jistič před elektroměrem č.2: 32A/B/3p/10kA (R3)
Jistič sazby: 2A/B/1p (el. měr. č. 2)
Přívodní kabel R2: CYKY 4x16mm2
Přívodní kabel R3: CYKY 4x16mm2
Kabel sazbového spínání: CYKY–J 5x1,5mm2
Přívod pro pojezd brány v oplocení: CYKY–J 5x2,5mm2
Komunikace s el. vrátným: TCEKFY 6P, 1,0
Sběrnu PEN, v přípojkové skříni, spojte vodičem FeZn 10mm na uzemnění.

ZMĚNA: 01/2019

HIP: Ing. Ch. Kirkopulos	Vypracoval: Ing. Ch. Kirkopulos	PROJEKČNÍ KANCELÁŘ Ing. Kirkopulos Christos Poděbradova 24, Ostrava tel. 603 317397, email: kirkopulos@email.cz
Obec: Ostrava–Hrušov	Okres: Ostrava	
Investor : Čtyřlístek–příspěvková organizace, Hladnovská 751/119, Ostrava–Muglinov		
Akce: parcela číslo: 1235/22, 1235/30 katastrální území: Hrušov ul. Vývozní, Ostrava–Hrušov DŮM PRO SOCIÁLNÍ ÚČELY, ul.Vývozní,Hrušov		Měřítko: 1:500 Datum: leden 2017 Zak.číslo: 172/2017 Stupeň: DPSP
Obsah: KOORDINAČNÍ SITUACE Díl: STAVEBNÍ ČÁST		Číslo výkresu: 5.105 Číslo kopie: