



PŮDORYS

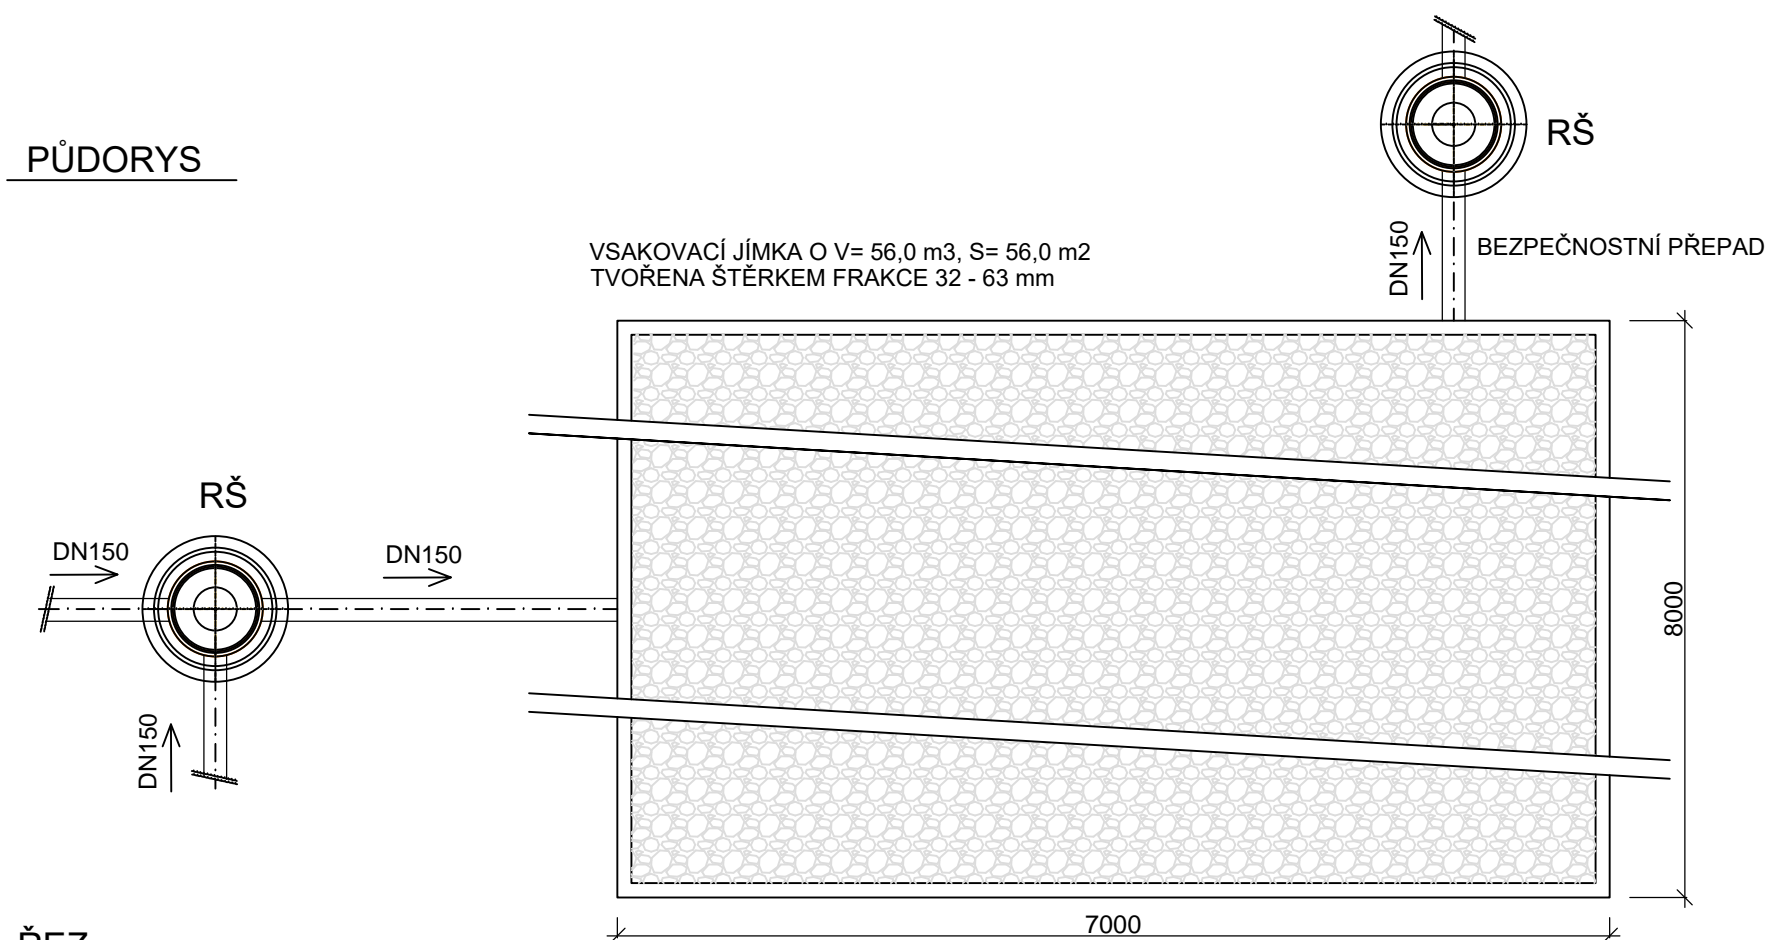

ŘEZ

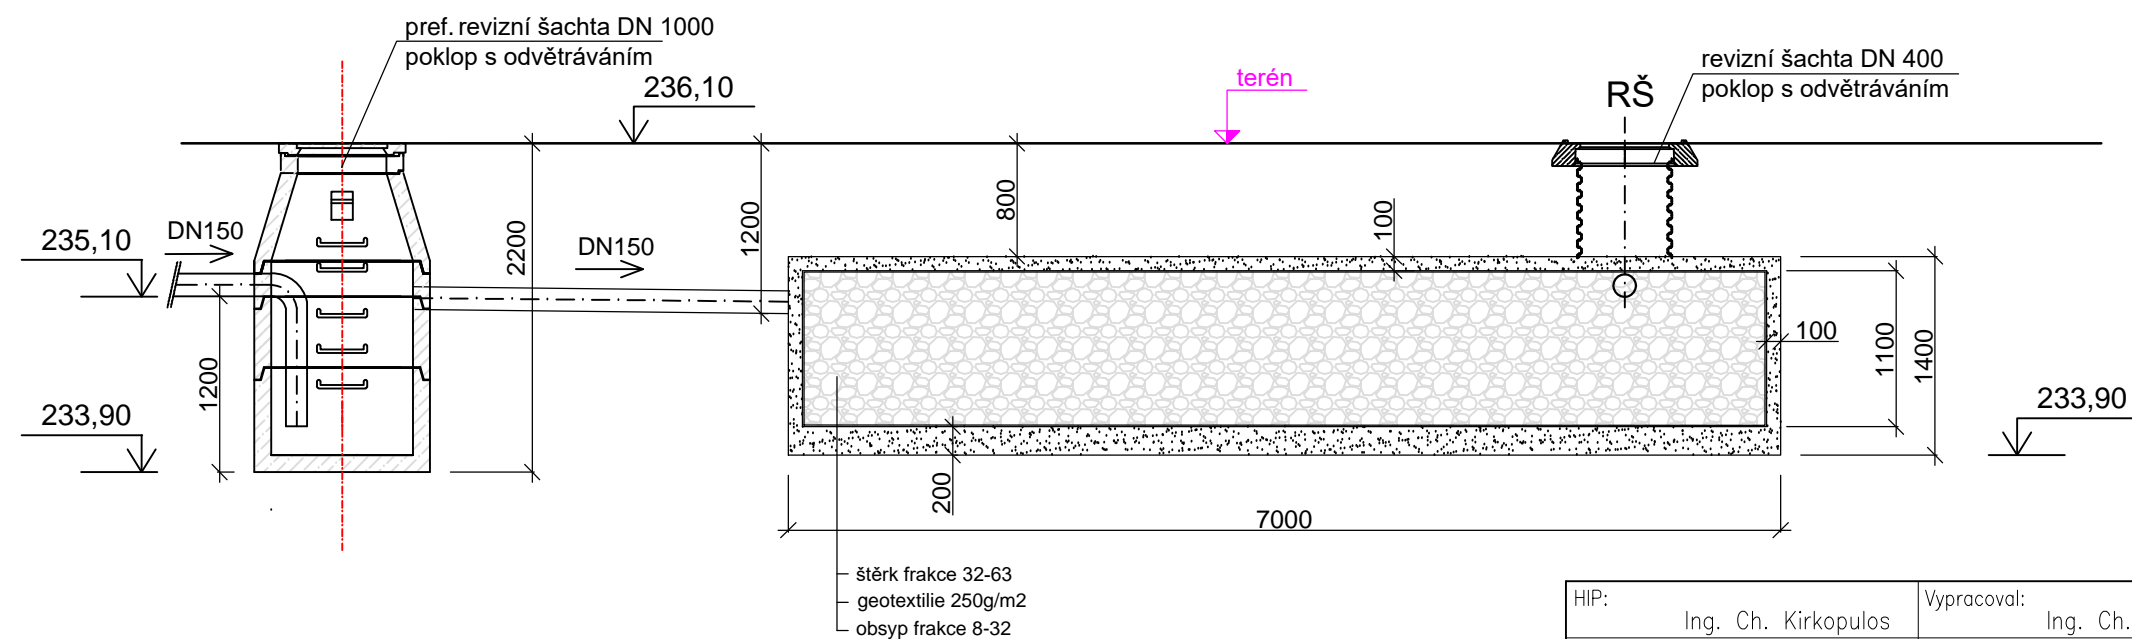

HIP: Ing. Ch. Kirkopulos		Vypracoval: Ing. Ch. Kirkopulos		PROJEKČNÍ KANCELÁŘ Ing. Kirkopulos Christos Poděbradova 24, Ostrava tel. 603 317397, email: kirkopulos@email.cz	
Obec: Ostrava–Hrušov		Okres: Ostrava			
Investor : Čtyřlístek–příspěvková organizace, Hladnovská 751/119, Ostrava–Muglinov					
Akce: parcela číslo: 1235/22, 1235/30, k.ú. Hrušov				Měřítko:	1:50
ul. Vývozní, Ostrava–Hrušov				Datum:	leden 2017
DŮM PRO SOCIÁLNÍ ÚČELY, ul. Vývozní, Hrušov				Zak.číslo:	172/2017
				Stupeň:	DPSP
Obsah: VSAKOVACÍ JÍMKA				Číslo výkresu: D.3–3	Číslo kopie:
Díl: S0.03–Vsakovací objekt dešťových vod					