


KAT. ÚZEMÍ PARC.Č.	HRUŠOV 1274
DRUH POVRCHU	ZATRAVNĚNO

PODÉLNÝ ŘEZ PŘÍPOJKOU KANALIZACE

1:50/100

ŘEZ VSAKOVACÍ –RETENČNÍ JÍMKOU

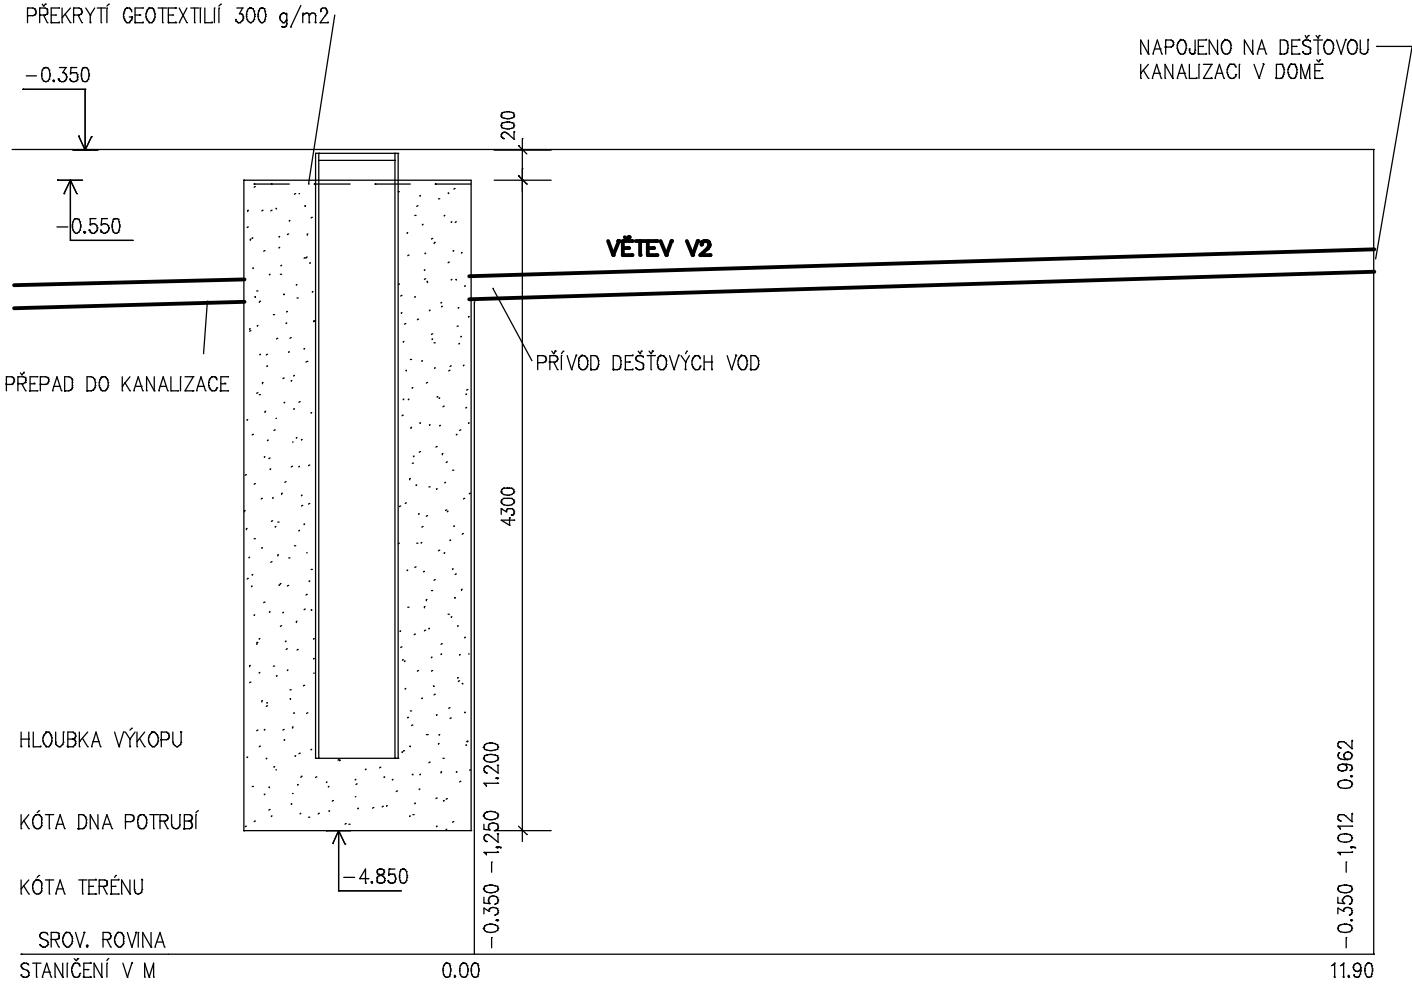

MATERIÁL PROFIL	DÉLKA	PVC UPONAL DN150	11.90 M
SPÁD NA DÉLKU		2%	

0.000=ÚROVEŇ ČISTÉ PODLAHY 1.NP

NAVRHOVAL	VYPRACOVAL	KONTROLOVAL	HIP		
ING. ŠŇUPÁREK	ING. ŠŇUPÁREK				
INVESTOR ČTYŘLÍSTEK–CENTRUM PRO OSOBY SE ZDRAVOTNÍM POSTIŽENÍM,p.o.				SPEC.	
STAVBA DOMY PRO SOCIÁLNÍ ÚČELY, OSTRAVA K.Ú. HRUŠOV, PARC.Č. 1274				TK	
				MĚŘÍTKO	1: 50/100
				POČET A4	1
				STUPEŇ	DSP
				DATUM	01/2016
				ZAK.ČÍSLO	01/2016
OBSAH VÝKRESU				ARCHIVNÍ ČÍSLO	ČÍS. VÝKR.
PODÉLNÝ ŘEZ PŘÍPOJKOU KANALIZACE				0116–2	06– V