


KAT. ÚZEMÍ PARC.Č.	HRUŠOV 1919	HRUŠOV 1274
DRUH POVRCHU	DLAŽBA	ZATRAVNĚNO

PODÉLNÝ ŘEZ PŘÍPOJKOU KANALIZACE
 1:50/100

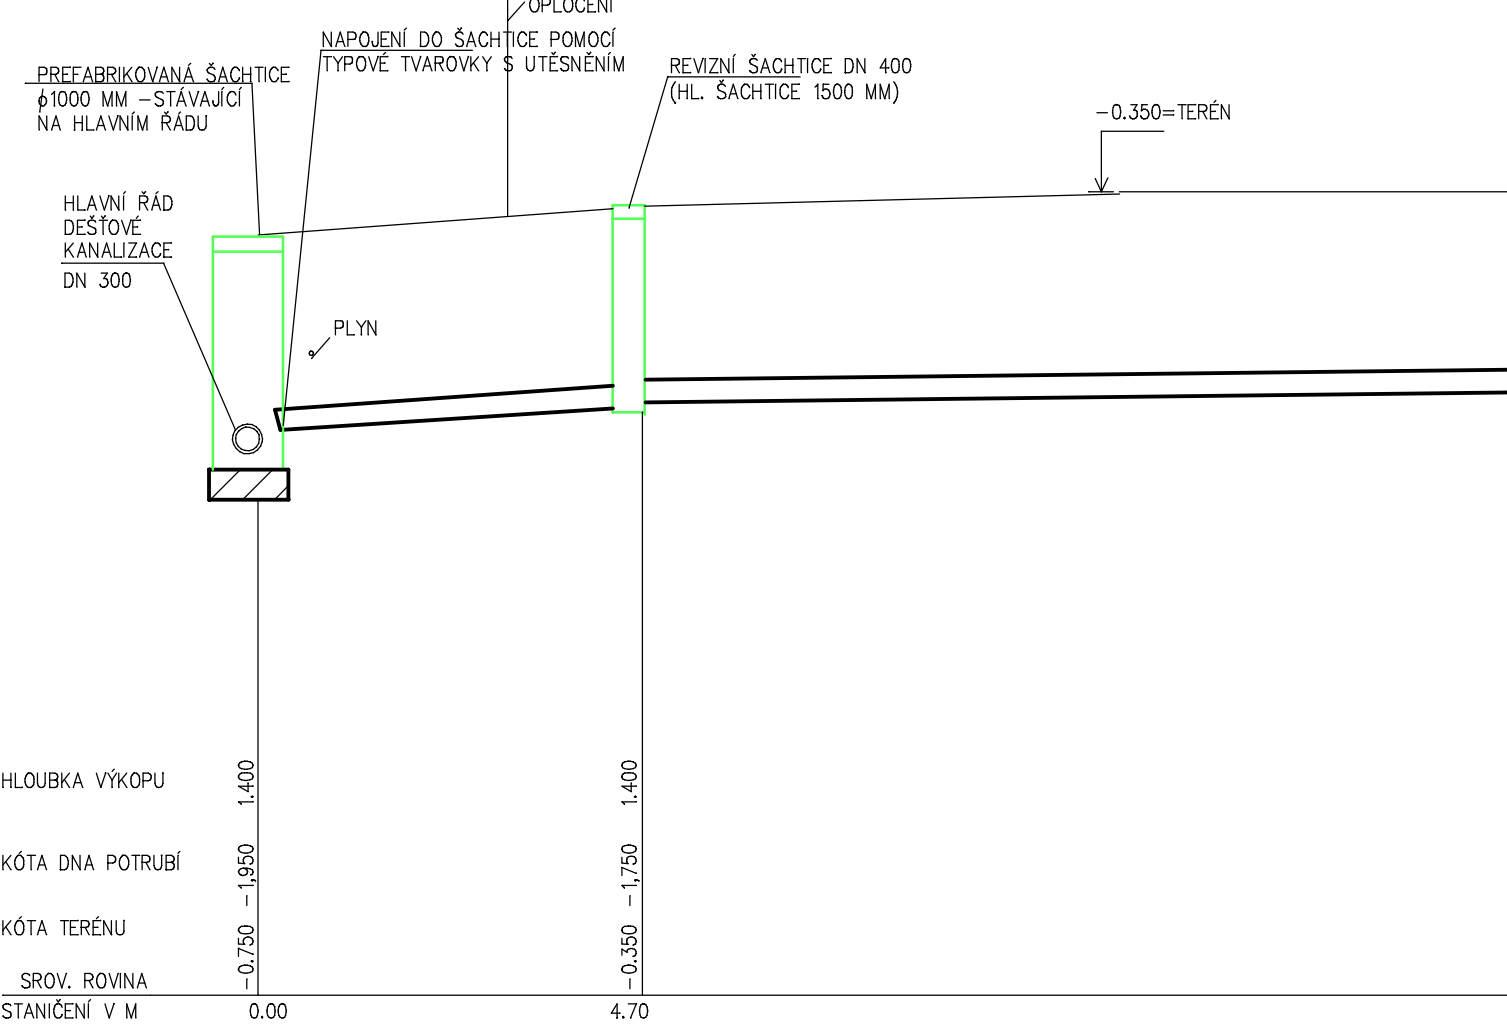

MATERIÁL PROFIL	DÉLKA	PVC UPONAL DN150
SPÁD NA DÉLKU		3.2%