


|                       |                |
|-----------------------|----------------|
| KAT. ÚZEMÍ<br>PARC.Č. | HRUŠOV<br>1274 |
| DRUH POVRCHU          | ZATRAVNĚNO     |

PODÉLNÝ ŘEZ PŘÍPOJKOU KANALIZACE  
1:50/100  
ŘEZ VSAKOVACÍ –RETENČNÍ JÍMKOU

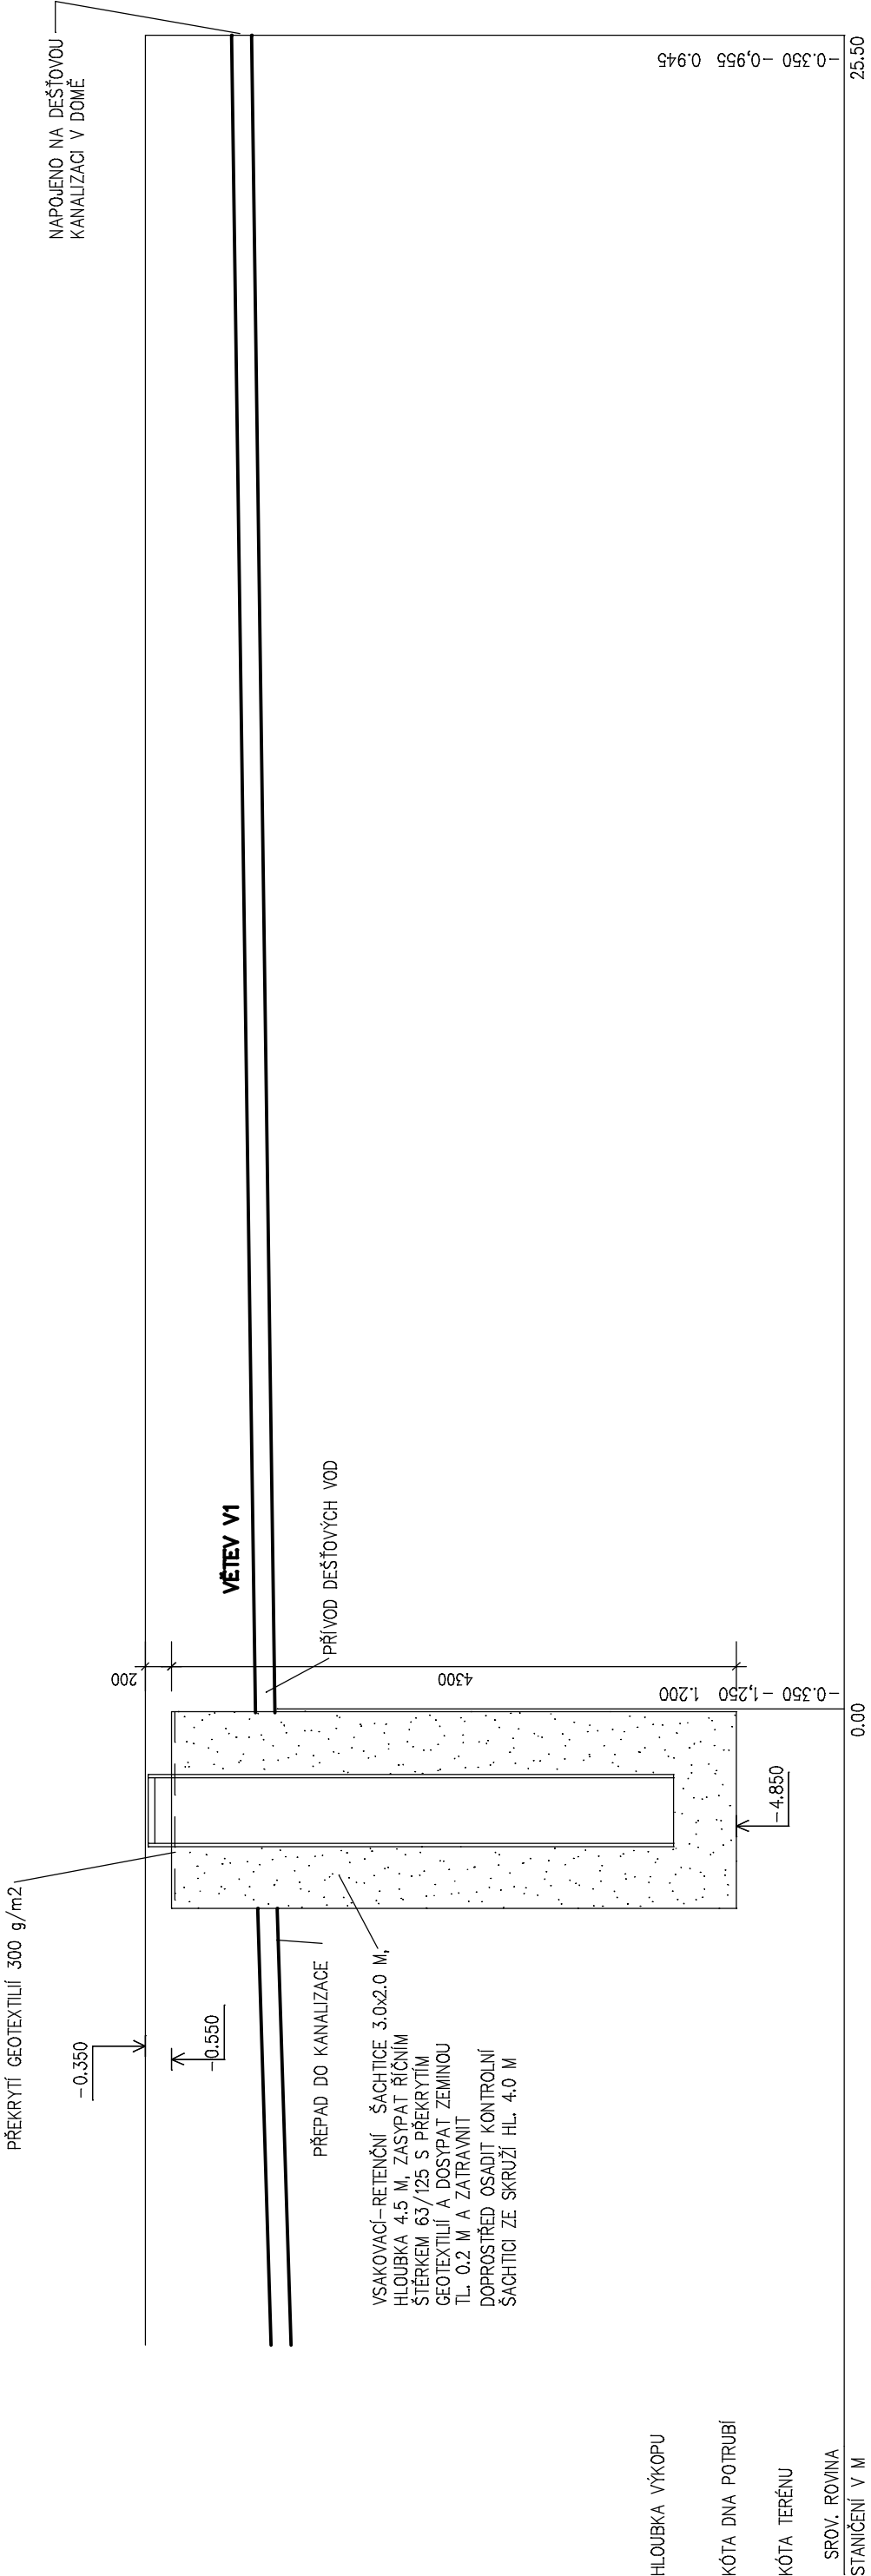

|                 |       |                  |         |
|-----------------|-------|------------------|---------|
| MATERIÁL PROFIL | DÉLKA | PVC UPONAL DN150 | 25.50 M |
| SPÁD NA DÉLKU   |       | 1%               |         |

0.000=ÚROVEŇ ČISTÉ PODLAHY 1.NP

|               |  |   |  |             |  |            |  |
|---------------|--|---|--|-------------|--|------------|--|
| NAVRHOVAL     |  | VYPRACOVAL  |  | KONTROLOVAL |  | HIP        |  |
| ING. ŠŇUPÁREK |  | ING. ŠŇUPÁREK   |  |             |  |            |  |
|               |  |   |  |             |  |            |  |
| INVESTOR      |  | ČTYŘLÚSTEK–CENTRUM PRO OSOBY SE ZDRAVOTNÍM POSTIŽENÍM,p.o.    |  |             |  |            |  |
| STAVBA        |  | DOMY PRO SOCIÁLNÍ ÚČELY, OSTRAVA<br>K.Ú. HRUŠOV, PARC.Č. 1274 |  |             |  |            |  |
|               |  |   |  |             |  |            |  |
|               |  |   |  |             |  |            |  |
| SPEC.         |  | TK  |  | MĚŘÍTKO     |  | 1:50/100   |  |
|               |  |   |  | POČET A4    |  | 2          |  |
|               |  |   |  | STUPEŇ      |  | DSP        |  |
|               |  |   |  | DATUM       |  | 01/2016    |  |
|               |  | ZAK.ČÍSLO   |  | 01/2016     |  |            |  |
| OBSAH VÝKRESU |  | ARCHIVNÍ ČÍSLO  |  |             |  | čís. výkr. |  |
|               |  | 0116–2  |  |             |  | 05–V       |  |