




PŮDORYS 1. NP

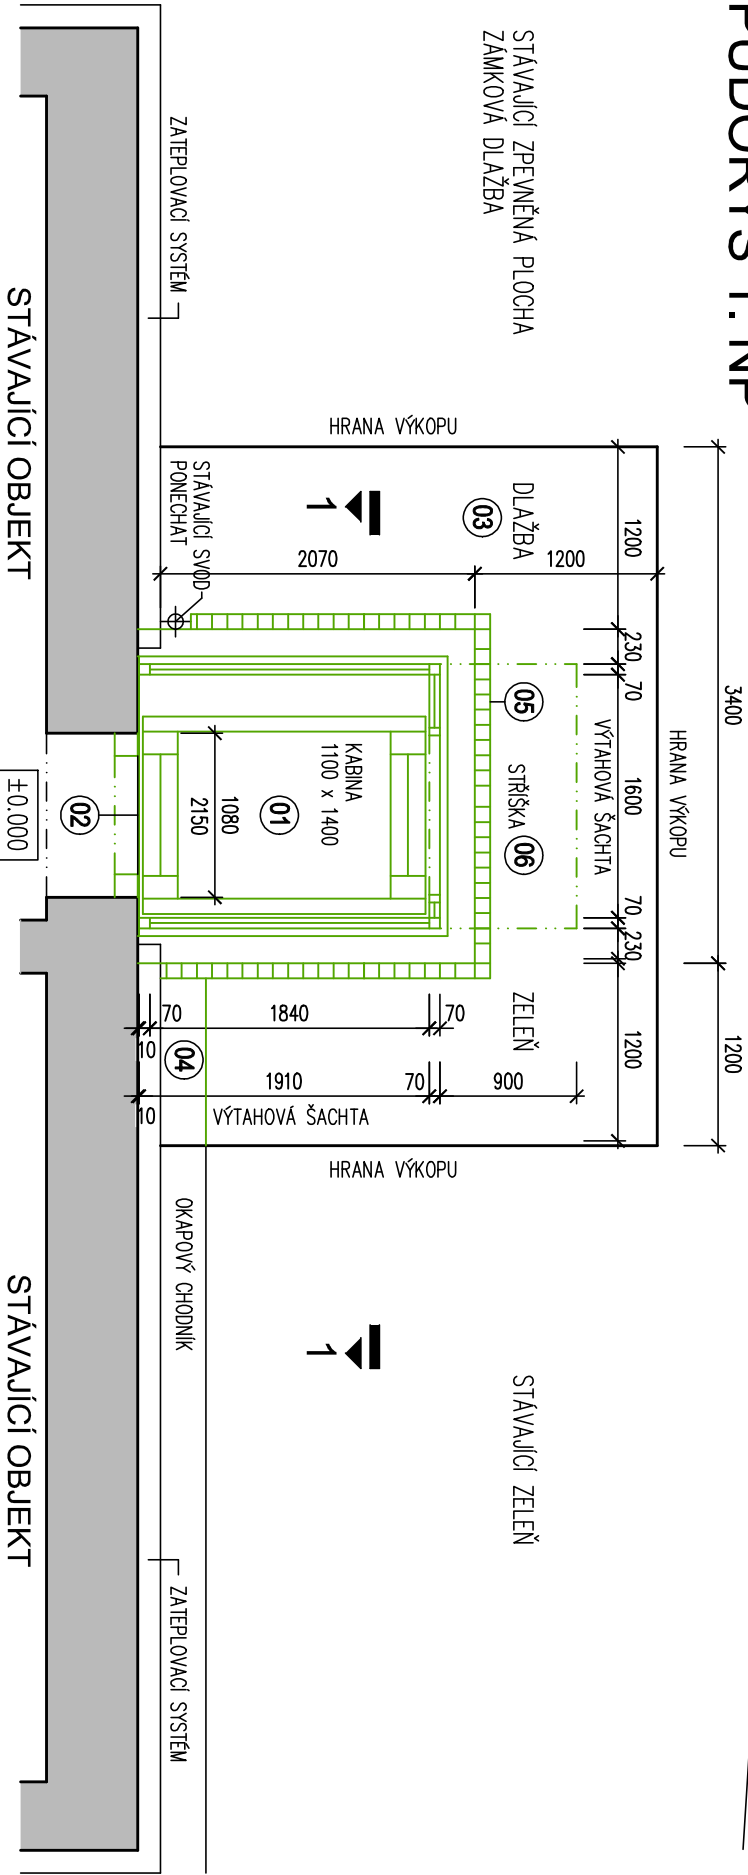


PŮDORYS 2. NP

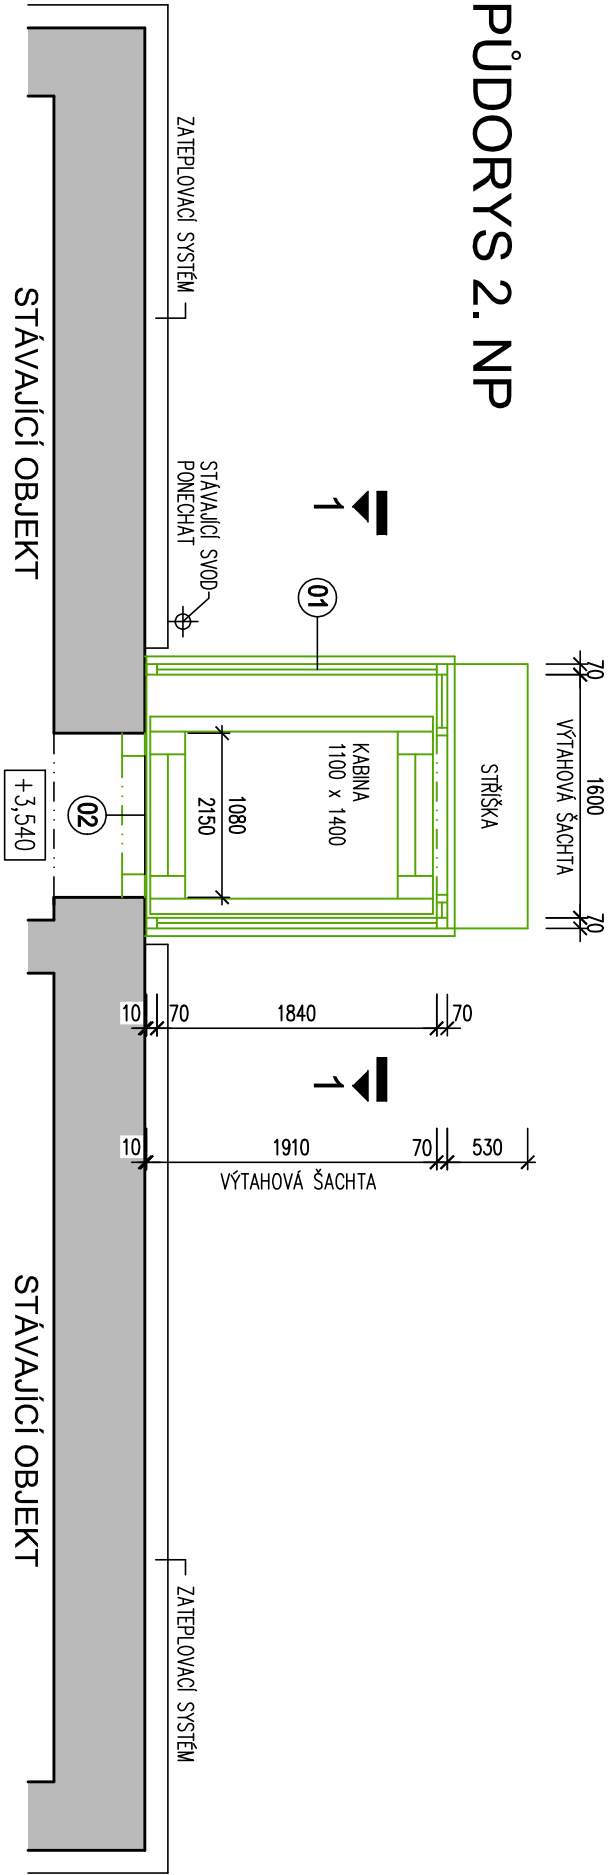

PŮDORYS PODKROVÍ

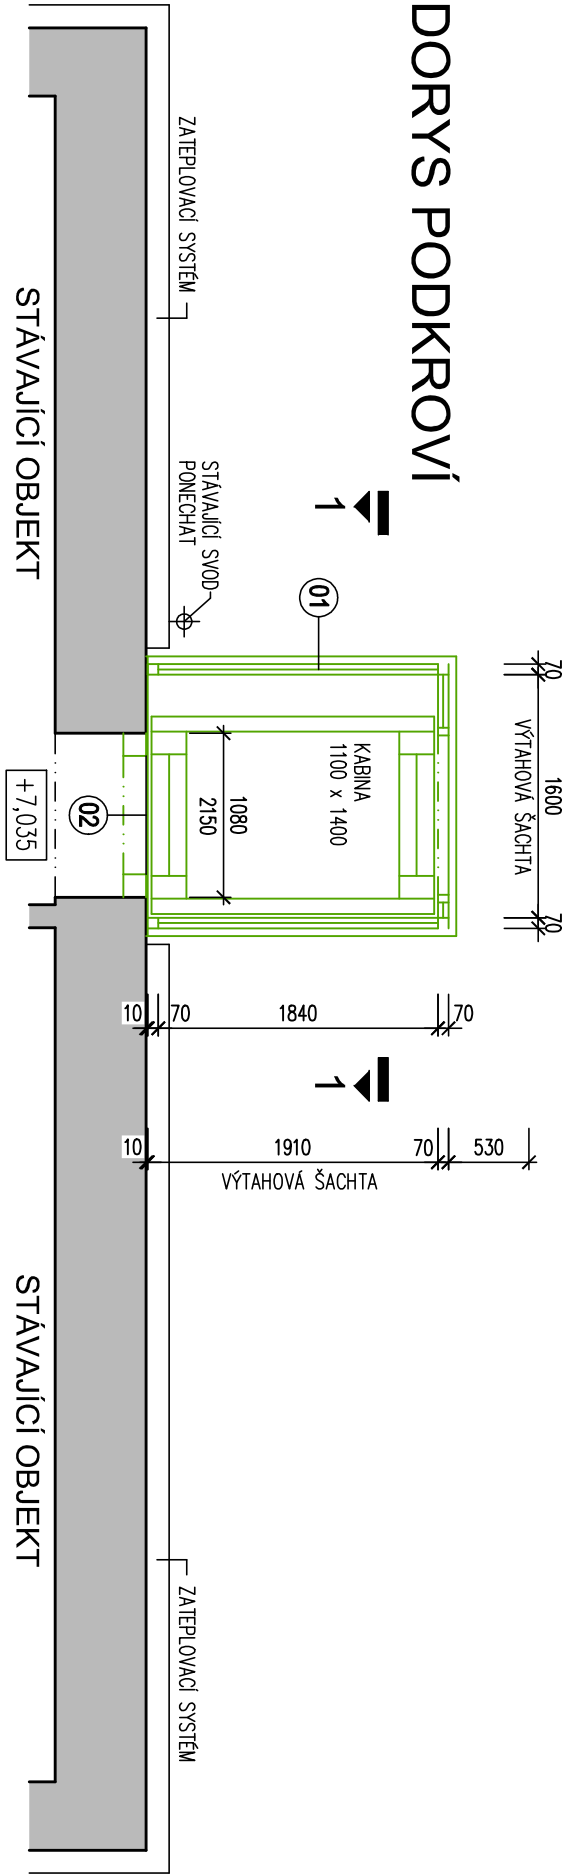

PŮDORYS 1. PP + VÝKOP

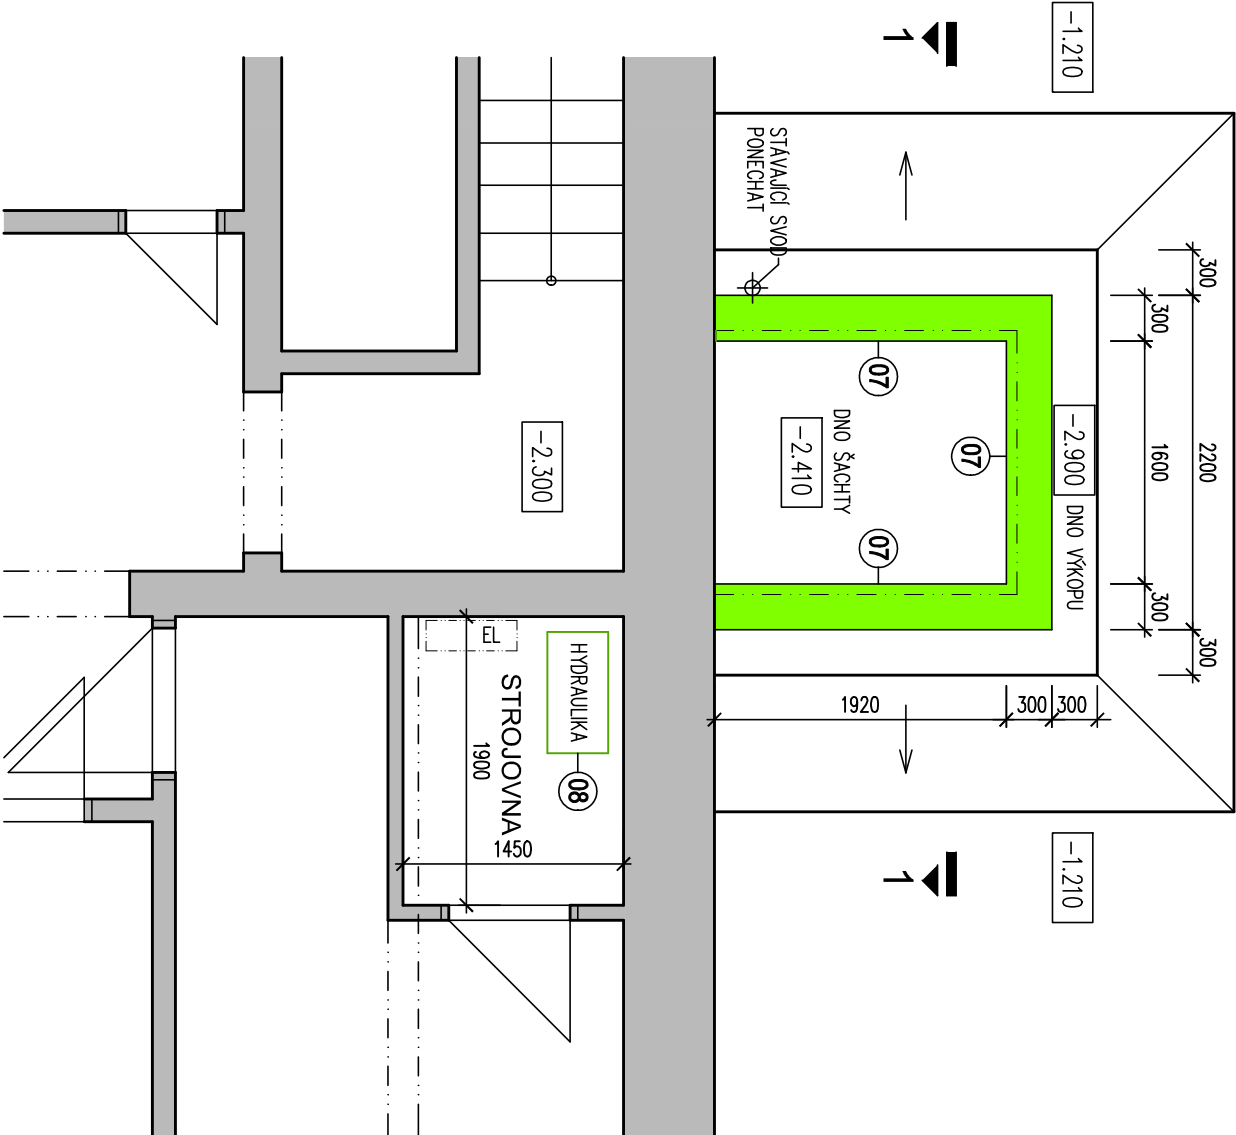

- 01 DEMONTÁŽ OCELOVO-PROSKLENÉ ŠACHTY VÝTAHU (vč. ZASTŘEŠENÍ A KABINY)
- 02 DEMONTÁŽ OCELOVÝCH VÝTAHOVÝCH DVEŘÍ 800 x 2000
- 03 ROZEBRÁNÍ ZÁMKOVÉ DLÁŽBY – 6,00 m²
- 04 ROZEBRÁNÍ OKAPOVÉHO CHODNÍKU Z BET. DLÁŽBY – 0,40 m²
- 05 DEMONTÁŽ ODVODNĚNÍ ŽLABU
- 06 DEMONTÁŽ STŘIŠKY NAD VSTUPEM DO VÝTAHU
- 07 VYBOURÁNÍ BETONOVÉ ČÁSTI VÝTAHOVÉ ŠACHTY
- 08 DEMONTÁŽ HYDRAULICKÉHO ZAŘÍZENÍ
- STÁVAJÍCÍ KONSTRUKCE
- BOURANÉ KONSTRUKCE

DOKUMENTACE PRO ODSTRANĚNÍ STAVBY

Zodpovědný projektant	Ing. Jaromír Provozník	Provozník
Vypracoval	Ing. Jaromír Provozník	Provozník
Investor	Čtyřlístek-centrum pro osoby se zdravotním postižením Ostrava, p.o.	Čtyřlístek-centrum pro osoby se zdravotním postižením Ostrava, p.o.
Název akce:	Odstanění výtahu na ul. Thomayerova 1338/11 v zařízení Chráněné bydlení Čtyřlístek, Ostrava-Vitkovice v majetku organizace Čtyřlístek Ostrava	Odstanění výtahu na ul. Thomayerova 1338/11 v zařízení Chráněné bydlení Čtyřlístek, Ostrava-Vitkovice v majetku organizace Čtyřlístek Ostrava
Místo:	Thomayerova 1338/11, Vitkovice, 703 00 Ostrava	Thomayerova 1338/11, Vitkovice, 703 00 Ostrava
Název výkresu:	PŮDORYSY - bourací práce	PŮDORYSY - bourací práce
Formát	A3	Datum
Měřítko	1:50	Stupeň PD
Číslo výkresu	101	DOS