


KAT. ÚZEMÍ PARC.Č.	HRUŠOV 1212/1	HRUŠOV 1214	HRUŠOV 1216/23
DRUH POVRCHU	ZATRAVNĚNO		

PODÉLNÝ ŘEZ PŘÍPOJKOU KANALIZACE  
1: 50/100  
ŘEZ VSAKOVAČ – RETENČNÍ JÍMKOU

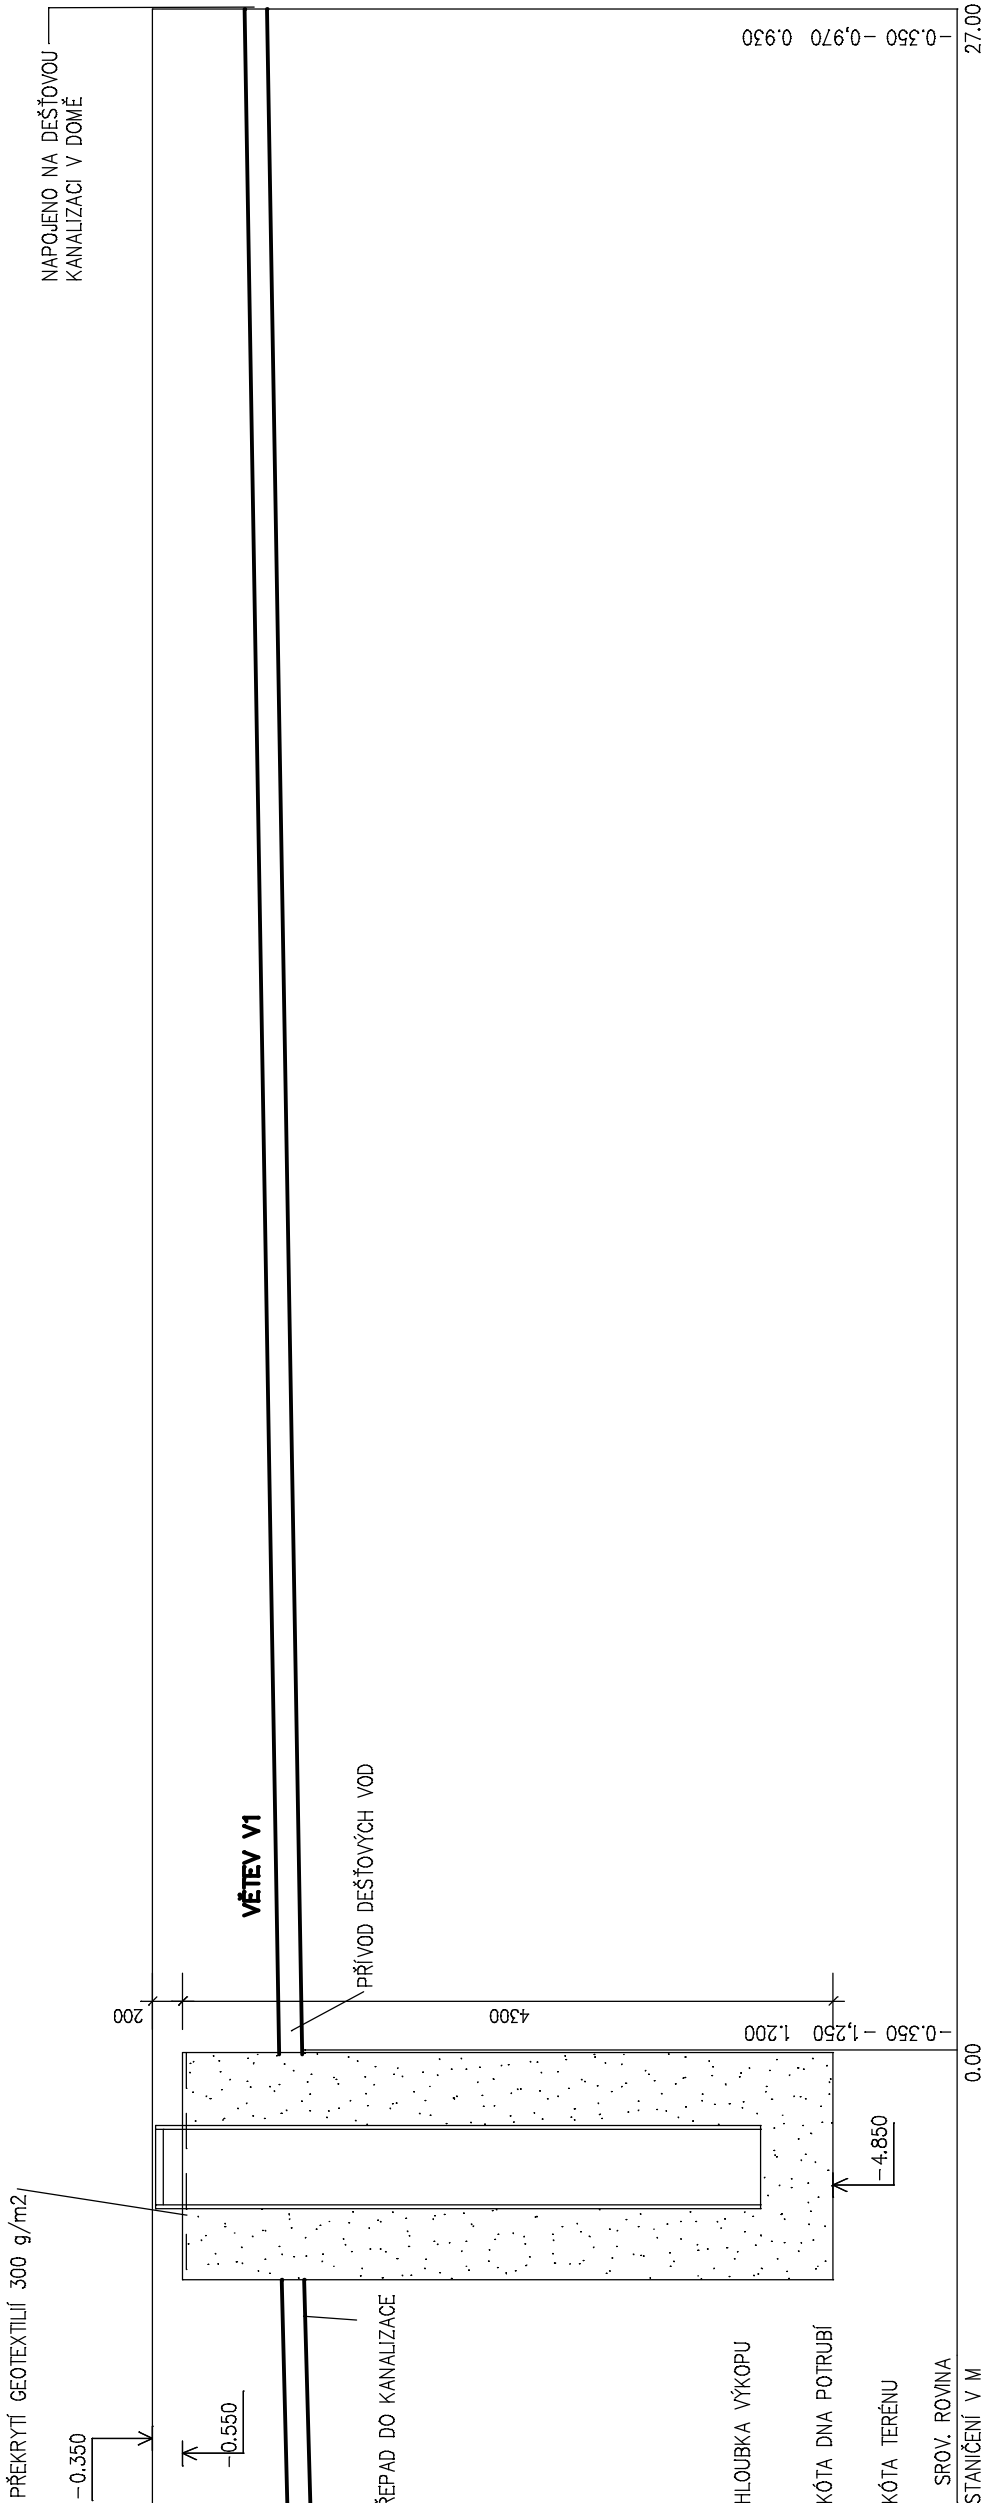

MATERIÁL	PROFIL	DĚLKA	PVC UPONAL DN150	27.00 M
SPÁD	NA DĚLKU		1‰	

0.000=ÚROVEŇ ČISTÉ PODLAHY 1.NP

NAVRHOVAL		VYPRACOVAL		KONTROLOVAL	HIP				
ING. ŠŤUPÁREK		ING. ŠŤUPÁREK							
INVESTOR ČTYŘLÍSTEK–CENTRUM PRO OSOBY SE ZDRAVOTNÍM POSTIŽENÍM,p.o.									
SPEC.									
TK									
DOMY PRO SOCIÁLNÍ ÚČELY, OSTRAVA K.Ú. HRUŠOV, PARC.Č. 1212/1, 1214, 1216/23									
						MĚŘÍTKO		1:50/100	
						POČET A4		1	
						STUPEŇ		DSP	
						DATUM		01/2016	
ZAK.ČÍSLO 01/2016									
ARCHIVNÍ ČÍSLO 0116–2									
ČÍS. VÝKR. 07–V									

OBSAH VÝKRESU		PODÉLNÝ ŘEZ PŘÍPOJKOU KANALIZACE	
---------------	--	----------------------------------	--