


Height of elements Výška prvků EZS	PIR	Siren	Siren	LCD Keypad
SO 01	2,4 m	3,1 m		1,5 m
SO 02	2,1 m	2,7 m		1,5 m
SO 03	2,1 m	2,9 m	4,1 m	1,5 m
SO 04	2,4 m	2,4 m		1,6 m

Voltage system	: 1NPE, AC, 50 Hz, 230V / TN-S : 1 - 12V DC
Protection	: self-acting disconnection from supply in network TN : safe low voltage : coverage
Napěťová soustava	: 1NPE, AC, 50 Hz, 230V / TN-S : 1 - 12V DC
Ochrana	: samočinným odpojením od zdroje v síti TN : doplňujícím ochranným pospojováním : bezpečným malým napětím : krytím

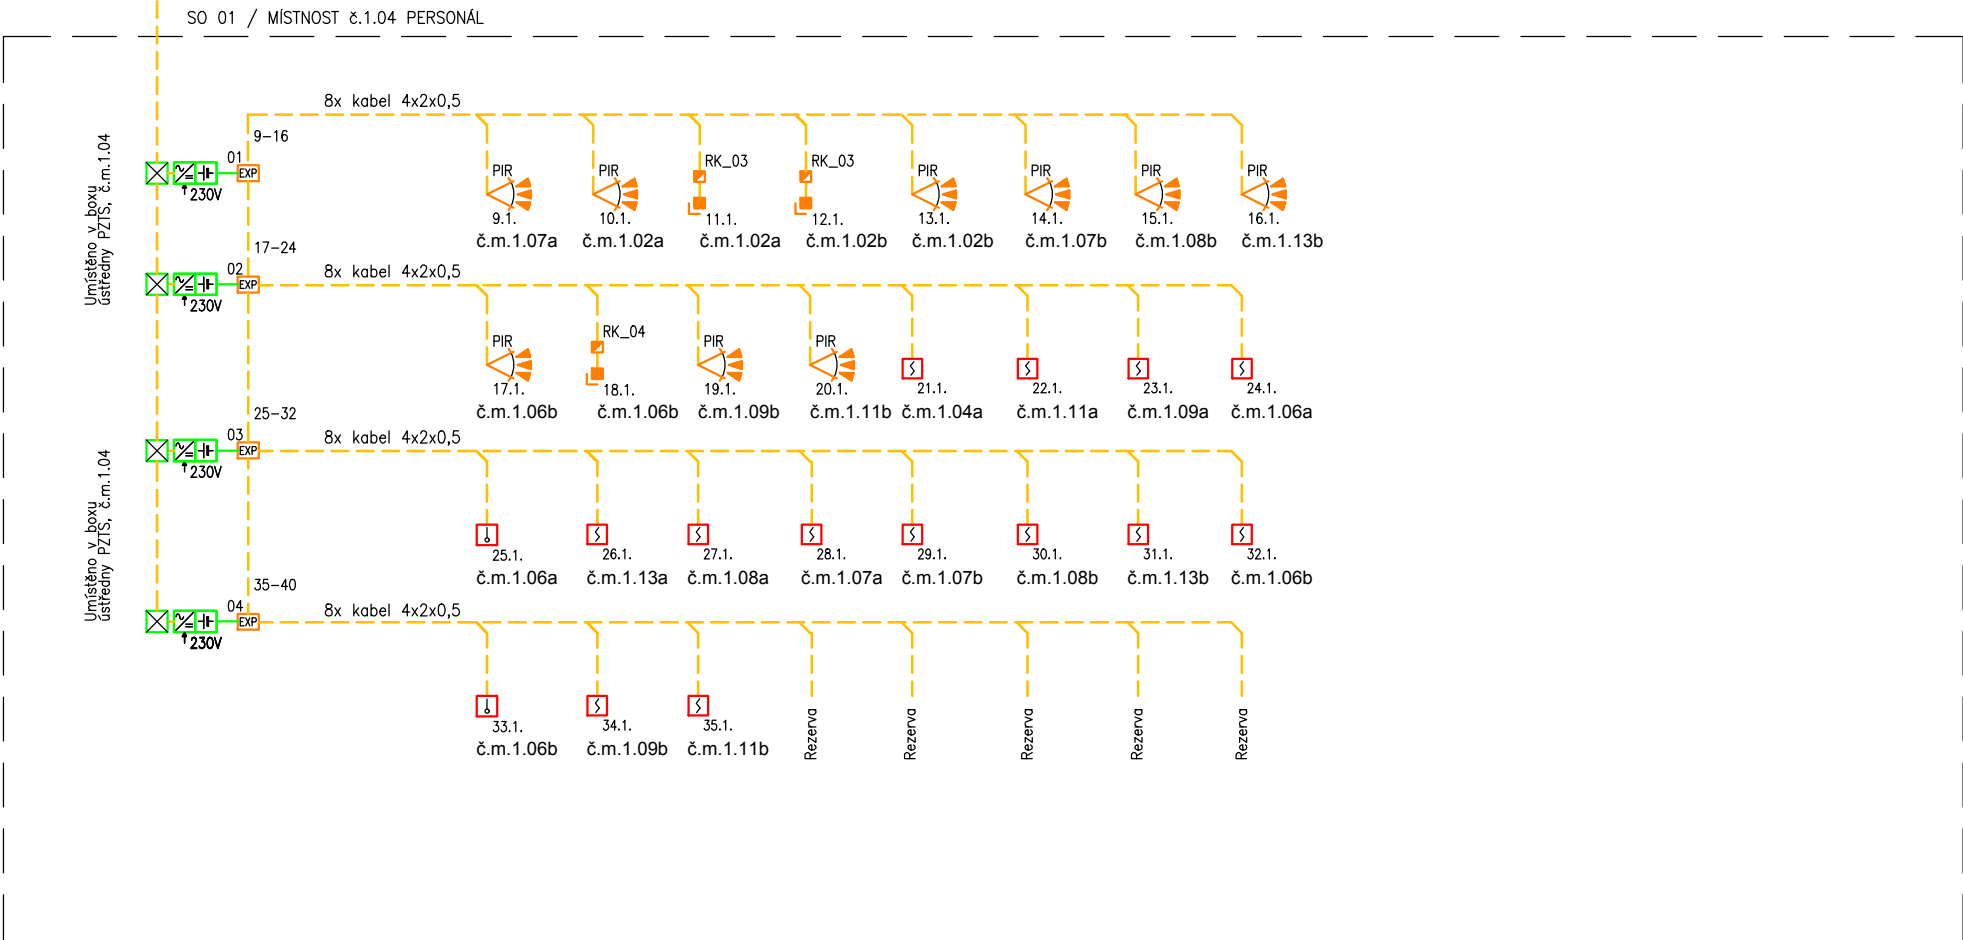

0.000=ÚROVEŇ ČISTÉ PODLAHY 1.NP

NAVRHOVAL		VYPRACOVAL		KONTROLOVAL		HIP					
ING. ŠŇUPAREK		ING. ŠŇUPAREK									
INVESTOR ČTYŘLÍSTEK-CENTRUM PRO OSOBY SE ZDRAVOTNÍM POSTIŽENÍM,p.o.								SPEC.			
STAVBA  DOMY PRO SOCIÁLNÍ ÚČELY, OSTRAVA  K.Ú. HRUŠOV, PARC.Č. 1212/1,1215/1,1216/22,1214,1216/23 0116-2-SLP SLABOPROUD								TK			
								MĚŘITKO		1:50	
								POČET A4		2	
								STUPEŇ		DSP	
								DATUM		01/2016	
								ZAK.ČÍSLO		01/2016	
OBSAH V KRESU  BLOKOVÉ SCHÉMA _ PZTS								ARCHIVNÍ ČÍSLO		Čís. výkr.  SLP-04	