


KAT. ÚZEMÍ PARC.Č.	PETŘKOVICE 335/6	335/5	338/1
DRUH POVRCHU	ZATRAVNĚNO		

PODÉLNÝ ŘEZ PŘÍPOJKOU DEŠŤOVÉ KANALIZACE
1:50/100

ŘEZ VSAKOVAČÍ – RETENČNÍ JÍMKOU

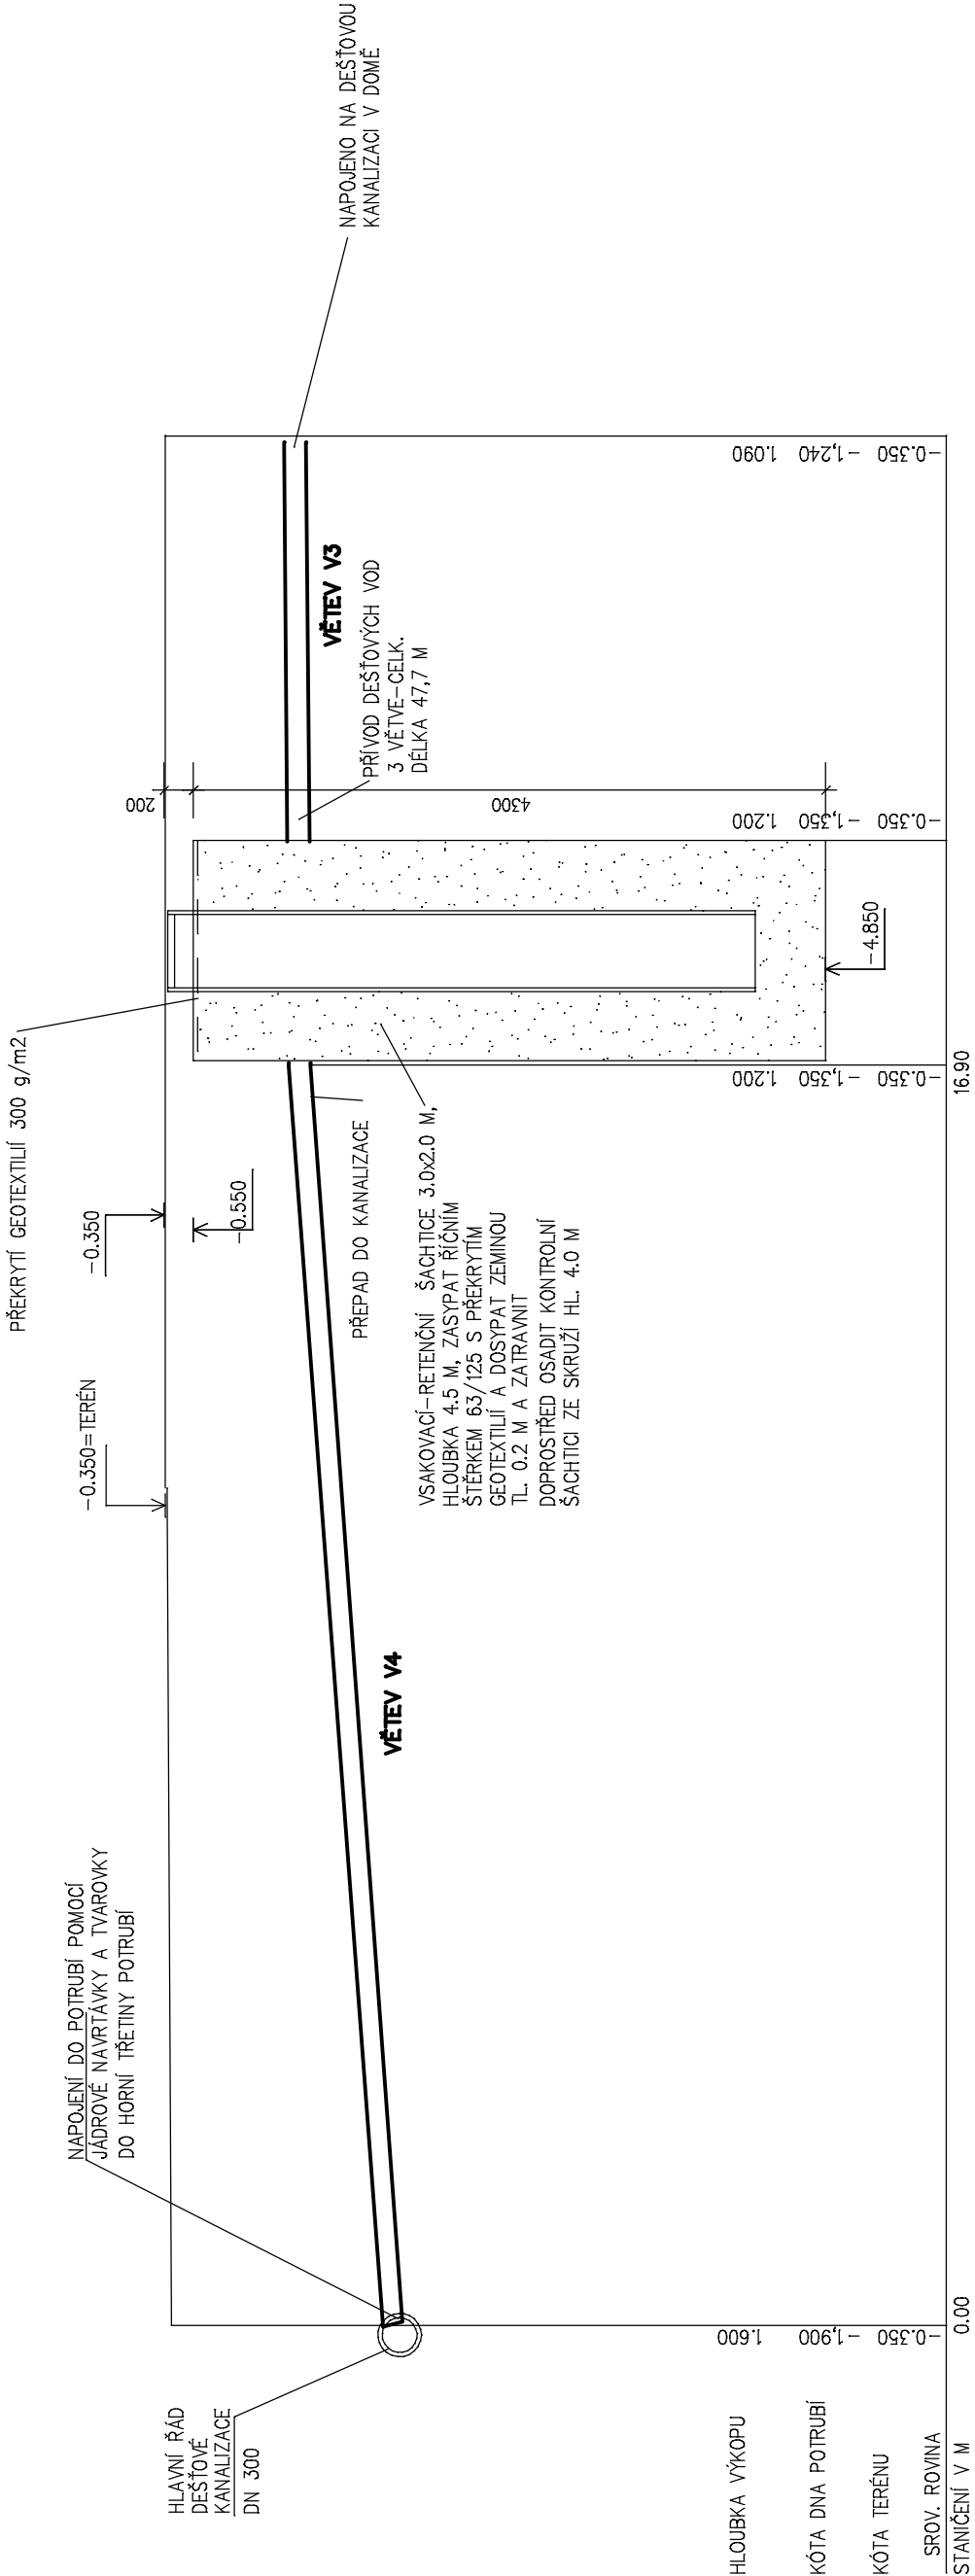

MATERIÁL	PROFIL	DÉLKA	PVC UPONAL DN150	16.90 M	5.50 M
SPÁD NA DÉLKU			3.2%		2%

0.000=ÚROVEŇ ČISTÉ PODLAHY 1.NP

NAVRHOVAL		VYPRACOVAL	KONTROLOVAL	HIP					
ING. ŠŇUPÁREK		ING. ŠŇUPÁREK							
INVESTOR					ČTYŘLÍSTEK – CENTRUM PRO OSOBY SE ZDRAVOTNÍM POSTIŽENÍM, p. o.				
STAVBA					SPEC.				
					TK				
					MĚŘÍTKO		1:50/100		
					POČET A4		2		
					STUPEŇ		DSP		
					DATUM		01/2016		
					ZAK.ČÍSLO		01/2016		
					ARCHIVNÍ ČÍSLO		0116-2		
OBSAH VÝKRESU					ČÍS. VÝKR.		04-V		
PODELNÝ ŘEZ PŘÍPOJKOU DEŠŤOVÉ KANALIZACE									

DOMY PRO SOCIÁLNÍ ÚČELY, OSTRAVA
K.Ú. PETŘKOVCE U OSTRAVY,
p.č. 335/1,335/6,335/7,336,337,338/1,335/5,1906/75,1906/73,338/4

OBSAH VÝKRESU

PODÉLNÝ ŘEZ PŘÍPOJKOU DEŠŤOVÉ KANALIZACE