



POHLED BOČNÍ

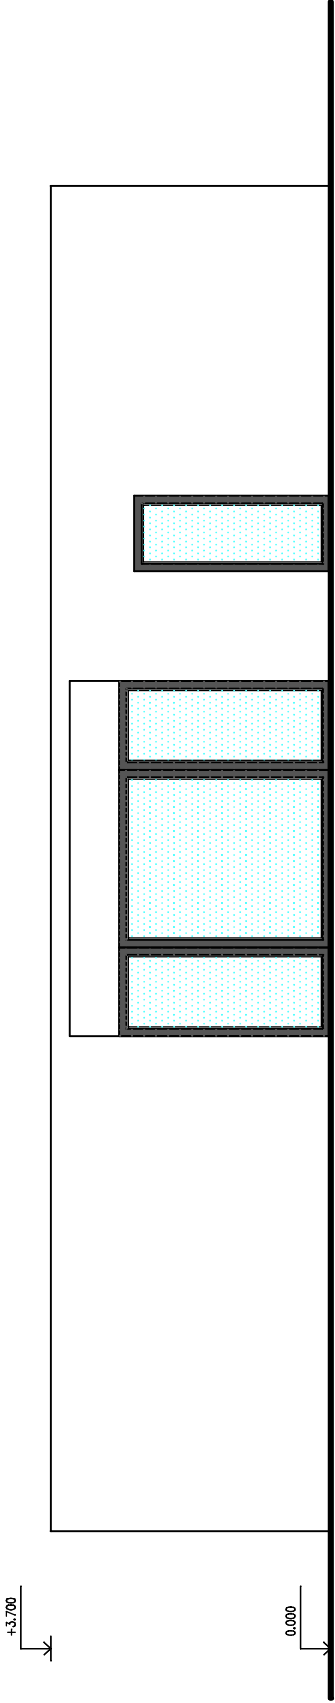

POHLED ZADNÍ

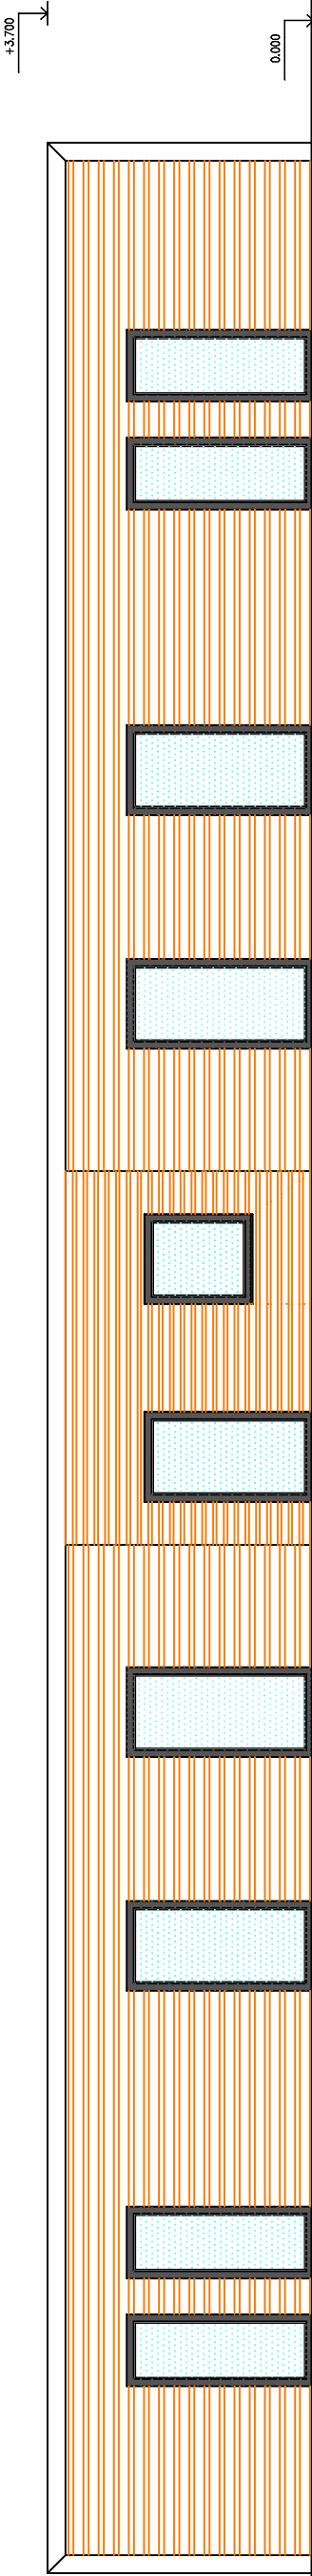

LEGENDA POVRCHŮ

- 1 OMÍTKA FASÁD- TENKOVRSŤVÁ, FASÁDNÍ SE ZATEPLENÍM TL180 MM-BARVA BILÁ
- 2 OBKLAD FASÁD- LAŤOVÁNÍ POHLEDOVÉ NA ROŠTU SE ZATEPLENÍM TL180 MM-BARVA DŘEVA-LAZURA
- 3 STŘEŠNÍ KRYTINA- STŘEŠNÍ FOLIE PVC A EVA
- 4 OKNA A DVEŘE- PLASTOVÁ, BARVA ŠEDÁ TMAVÁ, S TROUSKLY U=0,6, KOLEM OKEN VÝRAZNÉ VYSTOUPLÉ ŠAMBRÁNY V BARVĚ ORANŽOVÁ A ZELENÁ
- 5 VSTUPNÍ DVEŘE – HLINÍKOVÉ, S PŘERUŠENÝM TEPELNÝM MOSTEM, CELOPROSKLENÉ, BARVA ŠEDÁ TMAVÁ

0.000=ÚROVEŇ ČISTÉ PODLAHY 1.NP

NAVRHOVAL		VYPRACOVAL		KONTROLOVAL		HIP					
ING. ŠŇUPÁREK		ING. ŠŇUPÁREK									
INVESTOR		ČTYŘLÍSTEK–CENTRUM PRO OSOBY SE ZDRAVOTNÍM POSTIŽENÍM,p.o.									
STAVBA		<div>DOMY PRO SOCIÁLNÍ ÚČELY, OSTRAVA</div> <div>K.Ú. NOVÁ BĚLÁ,</div> <div>parc.č. 1226/35</div>									
SPEC.											
TK											
MĚŘÍTKO								1: 100			
		POČET A4		2							
		STUPEŇ		DSP							
		DATUM		01/2016							
		ZAK.ČÍSLO		01/2016							
OBSAH VÝKRESU		POHLED ZADNÍ A BOČNÍ				ARCHIVNÍ ČÍSLO		ČÍS. VÝKR.			
						0116-2		06			

POHLED ZADNÍ A BOČNÍ