



PODÉLNÝ PROFIL ZPEVNĚNÝCH PLOCH – v místě vedle hlavního vstupu

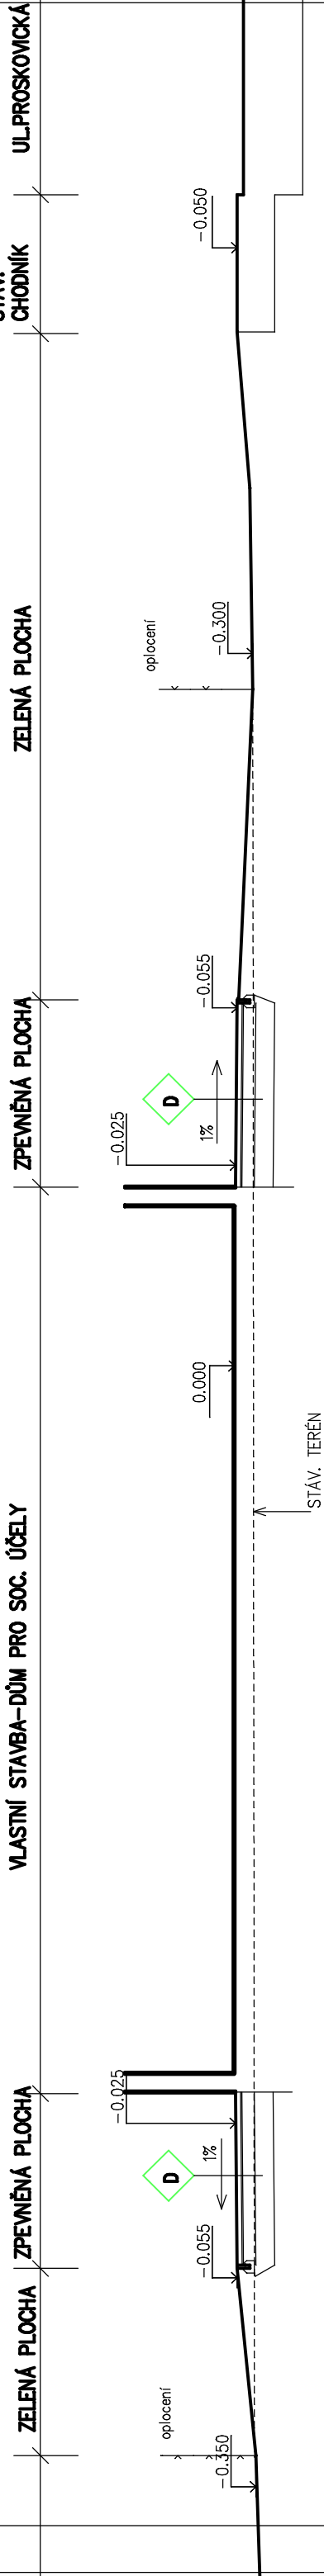

PODÉLNÝ PROFIL ZPEVNĚNÝCH PLOCH – v místě hlavního vstupu

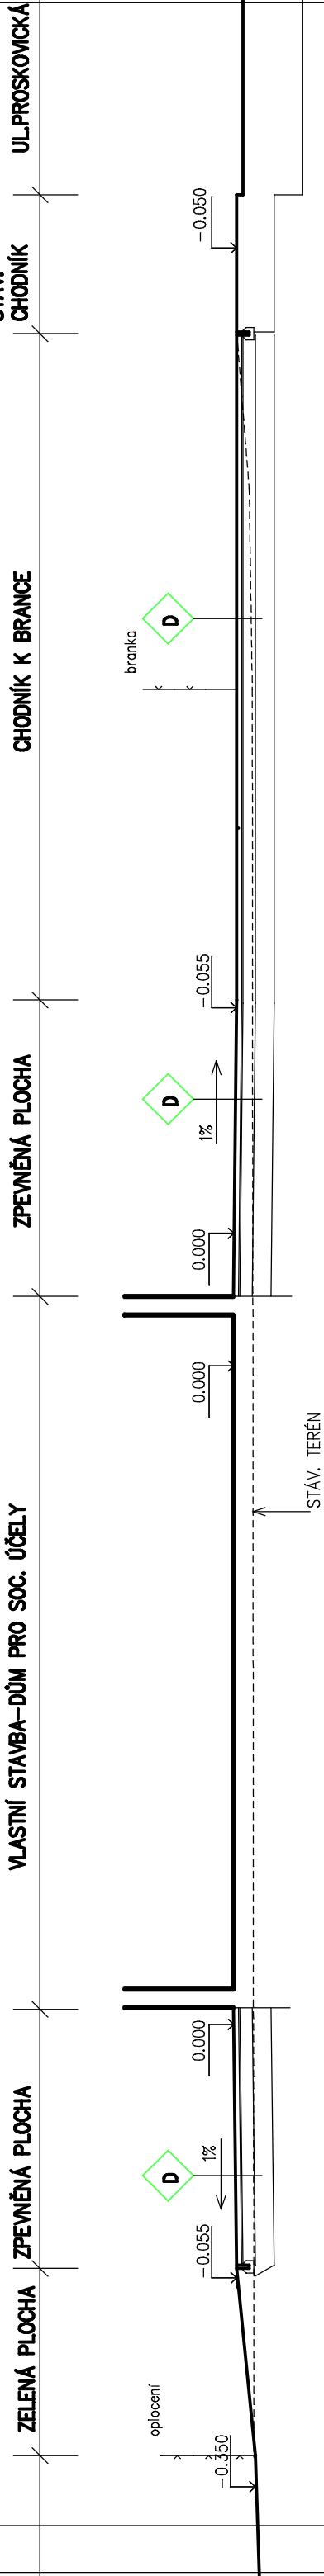

SKLADBY VENKOVNÍCH PLOCH

D NOVÉ PŘÍSTUPOVÉ CHODNÍKY ZE ZÁMKOVÉ DLAŽBY TL.80 MM

ZÁMKOVÁ DLAŽBA BETONOVÁ – 80 MM
KLADEČÍ VRSTVA Z JEVNÉ STRUSKY – 20 MM
ŠTERKOVÝ PODSYP HUTNĚNÝ 16–32 – 200 MM
ŠTERKOVÝ PODSYP HUTNĚNÝ 32–63–300 MM
GEOTEXTILIE 600 g/m²
SPÁDOVANÁ ODDŘEVÁŽOVANÁ ZEMNÍ PLÁN

0.000–ÚROVEŇ ČISTÉ PODLAHY 1.NP–0.300 NAD STÁVAJÍCÍM TERÉNEM–219,80 m B.p.v.

NAVRHOVAL	VYPRACOVAL	KONTROLOVAL	HIP
ING. ŠŤUPÁREK	ING. ŠŤUPÁREK		
INVESTOR	ČTYRĽÍSTEK-CENTRUM PRO OSOBY SE ZDRAVOTNÍM POSTIŽENÍM, s.p.o.		
STAVBA	SPEC.		
	TK		
	MĚŘÍTKO	1:100	
	POČET A4	2	
	STUPEŇ	DSP	
	DATUM	01/2016	
	ZAK.ČÍSLO	01/2016	
OBSAH VÝKRESU			ČÍS. VÝKR.
PODÉLNÉ PROFILY ZPEVNĚNÝCH PLOCH			0116-2
			12