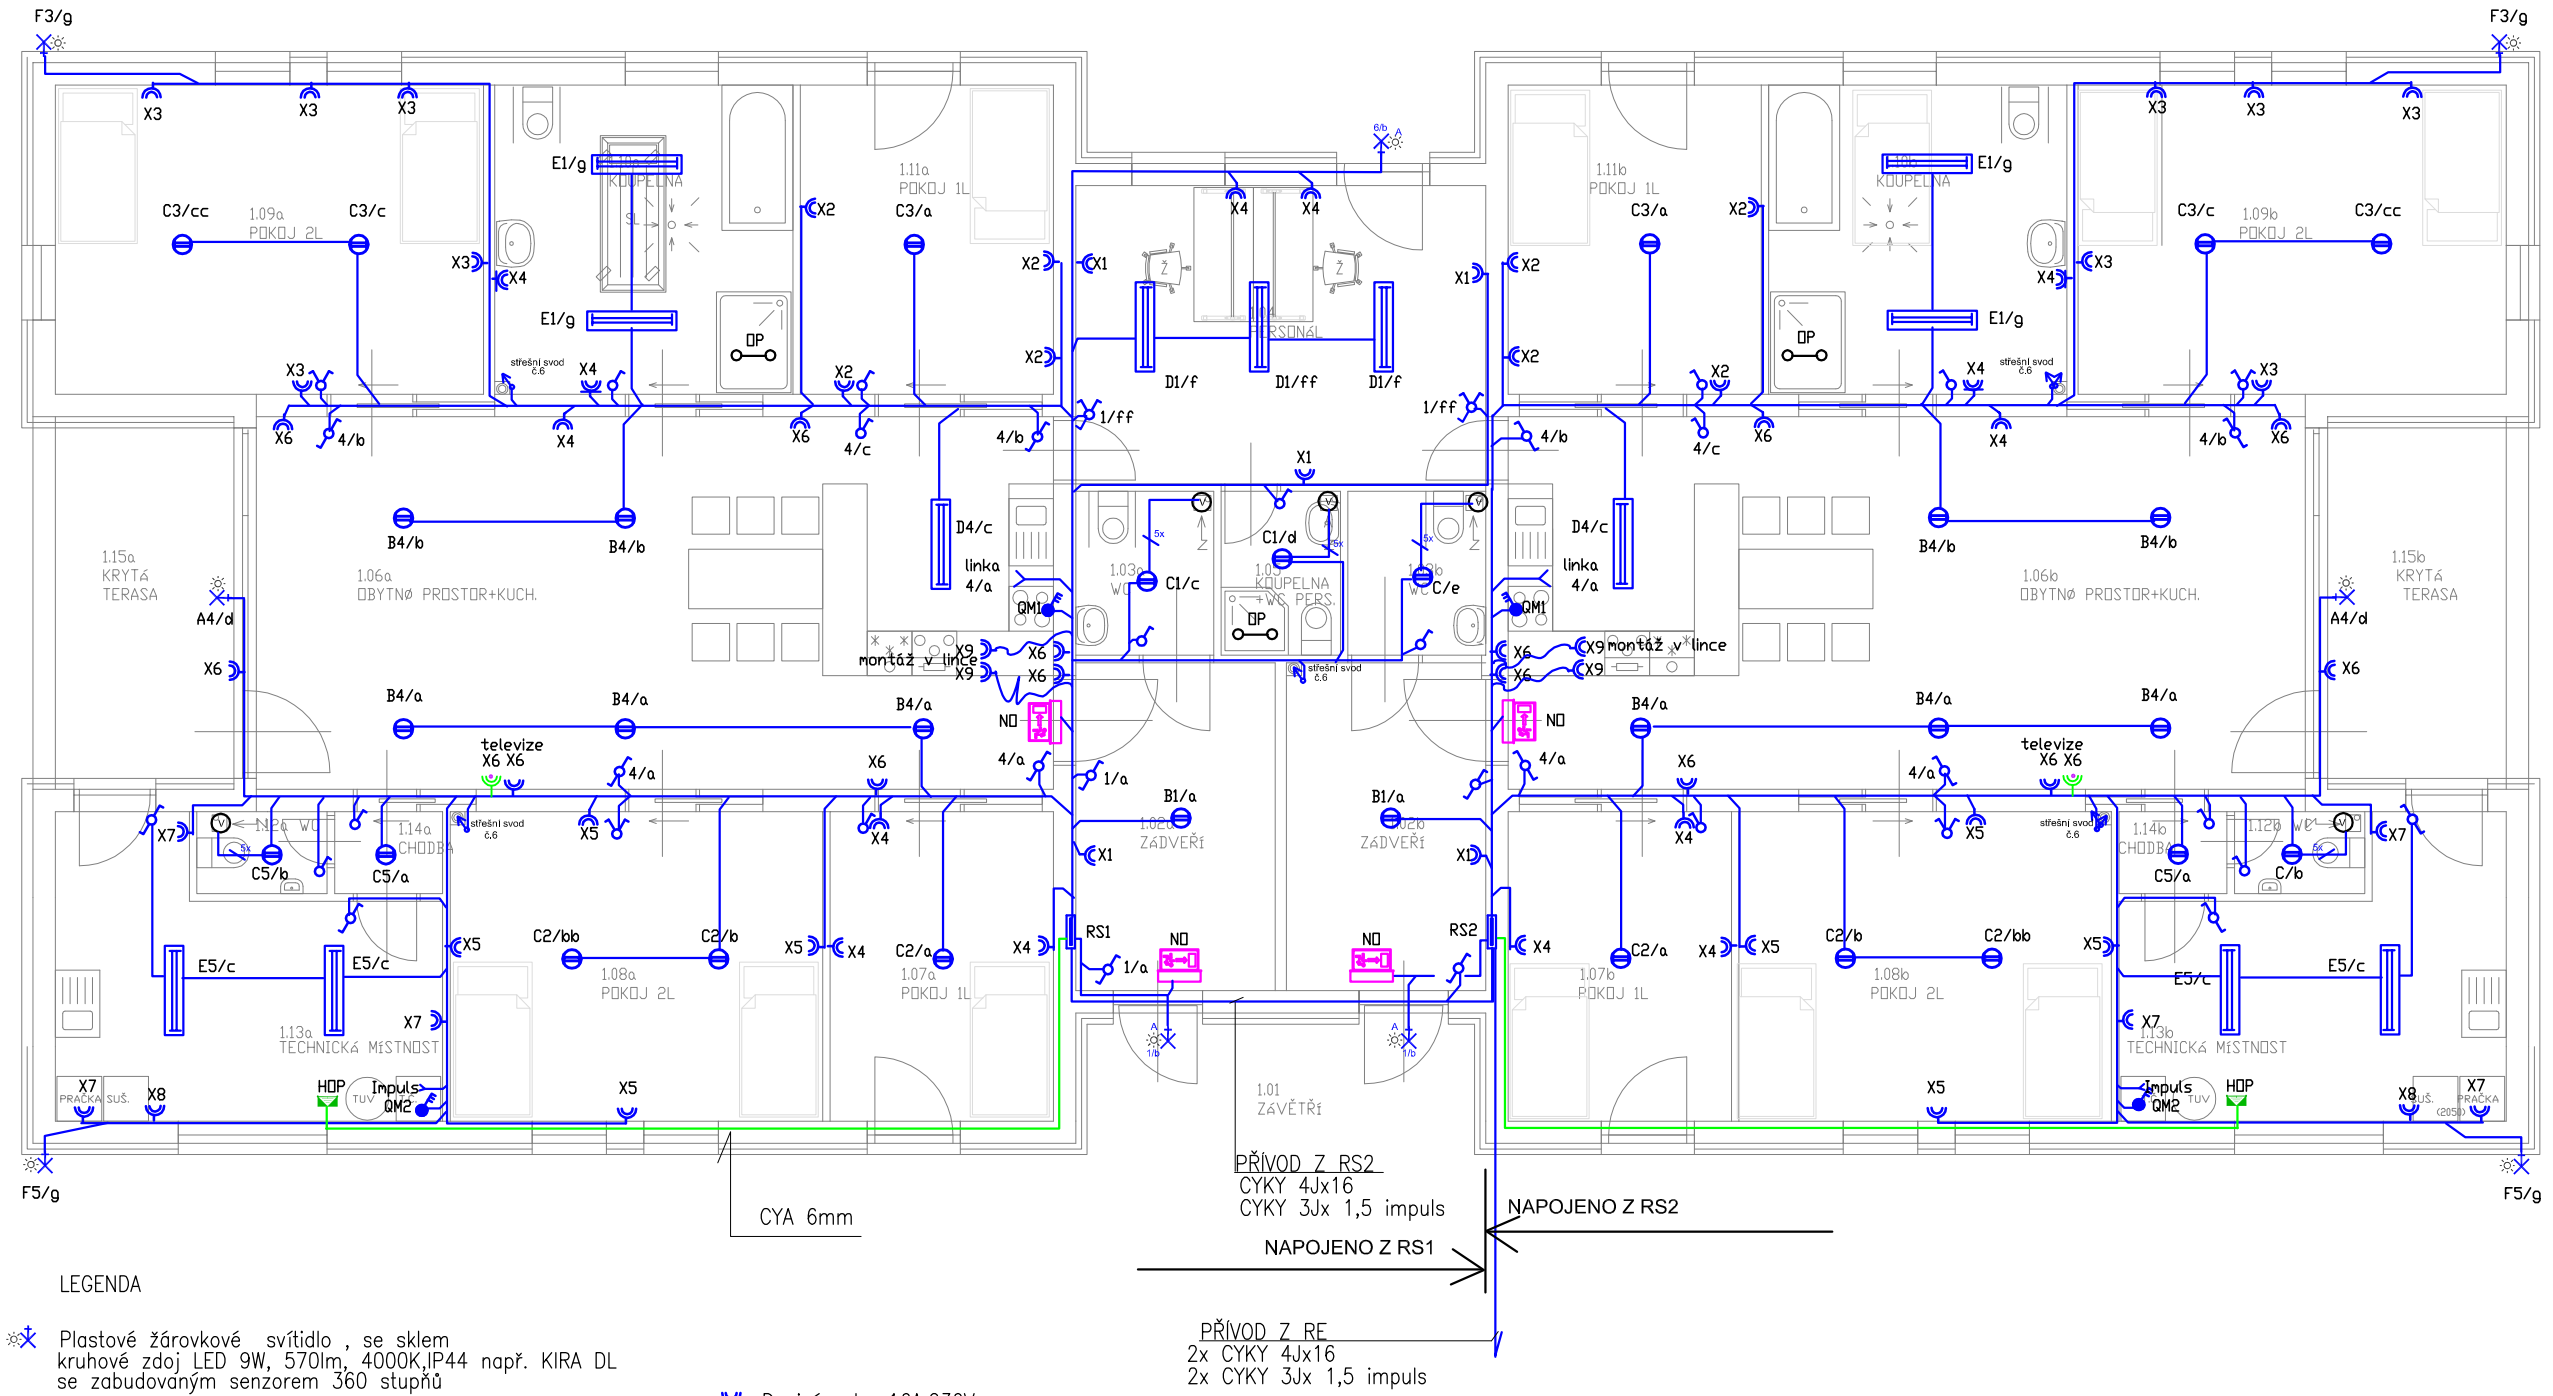


## LEGENDA

- A Plastové žárovkové svítidlo , se sklem kruhové zdoj LED 9W, 570lm, 4000K,IP44 např. KIRA DL se zabudovaným senzorem 360 stupňů
- B Kruhové přisazené svítidlo s krytem např. Beta 1x22 K1,EP,IP40
- C Kruhové přisazené svítidlo s krytem např. Beta 1x32 K1,EP,IP40
- D Zářivkové stropní svítidlo mřížka ALDP ,IP20 např. LLX228 ALDP
- E Zářivkové stropní svítidlo ,IP65 např. V3228
- Nouzové svítidlo 1 hod zálohy např. Tiger Led 25cd, IP22
- F Reflektor , se sklemm IP65 kruhové zdoj LED 11W, 750lm, 6000Knapř.RS KS-W110 se zabudovaným senzorem 360 stupňů

- Dvojzásuvka 16A,230V
- Dvojzásuvka 16A,230V s přepět. ochranou
- Spínače pod omítkou 10A,230V č. 5.1.6
- HDP Centrální pospojovací skříň např EPS2
- Sporáková přípojka 16A,400V pro sporák
- Spínač v plastu 20A,400V pro tepelné čerpadlo
- Dvojzásuvka 16A,230V s ochran. kolíčky a víčkem IP44

## POZNÁMKA

El. instalace se provede pod omítkou. Každá část budovy bude míst svůj rozváděč s podružným měřením el. energie
Ovládaní ventilátoru bude společné se světlem s doběhovým relé
Provede se napojení el. ohřevu střešních vpůstí.

## SCHÉMA NAPOJENÍ

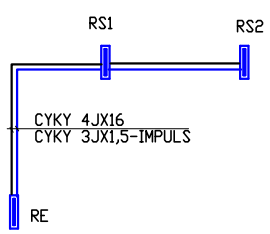


0.000=ÚROVEŇ ČISTÉ PODLAHY 1.NP

| NAVRHOVAL | VYPRACOVAL | KONTROLOVAL | HIP | |
|---|---|---|---|---|
| ING KOLMEŠ | ING KOLMEŠ | | | |
| INVESTOR | ČTYŘLÍSTEK-CENTRUM PRO OSOBY SE ZDRAVOTNÍM POSTIŽENÍM,p.o. | | | SPEC. |
| STAVBA | | | | TK |
| DOMY PRO SOCIÁLNÍ ÚČELY, OSTRAVA | | | | MĚŘÍTKO 1:100 |
| | | | | POČET A4 2 |
| D1.4 SILNOPROUDÁ ELEKTROINSTALACE vč. BLESKOSVODU | | | | STUPEŇ DSP |
| | | | | DATUM 03/2016 |
| | | | | ZAK.ČÍSLO 03/2016 |
| OBSAH VÝKRESU | OSVĚTLENÍ A ZÁSUVKY 1NP | | | ARCHIVNÍ ČÍSLO — ČÍS. VÝKR. E-04 |