


ŘEZ PŘÍPOJENÍM KE KOMUNIKACI

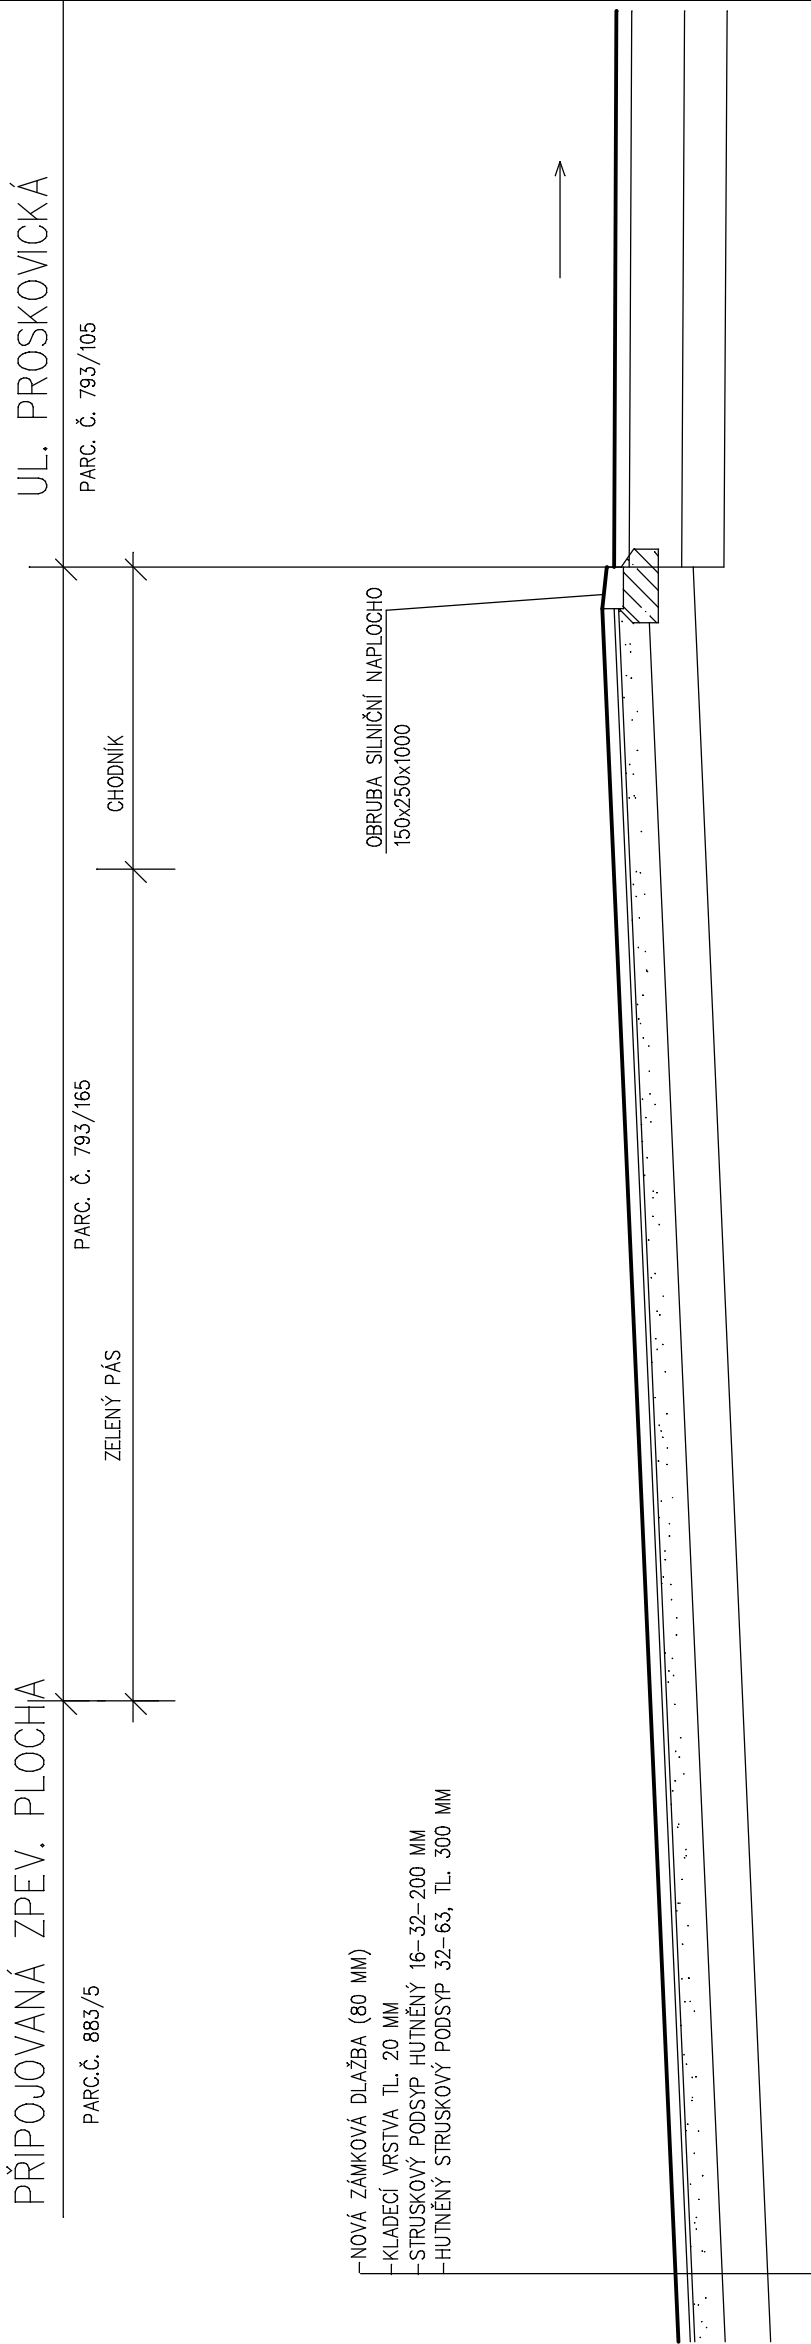

0.000=ÚROVEŇ ČISTÉ PODLAHY 1.NP=0.600 NAD STÁVAJÍCÍM TERÉNEM

NAVRHOVAL	VYPRACOVAL	KONTROLOVAL	HIP
ING. ŠŇUPÁREK	ING. ŠŇUPÁREK		
INVESTOR	ČTYŘLÍSTEK-CENTRUM PRO OSOBY SE ZDRAVOTNÍM POSTIŽENÍM,p.o.		
STAVBA			
SPEC.		TK	
MĚŘÍTKO		1:50	
POČET A4		2	
STUPEŇ		DSP	
DATUM		01/2016	
ZAK.ČÍSLO		01/2016	
ARCHIVNÍ ČÍSLO		0116-2	ČÍS. VÝKR. 00