


KAT. ÚZEMÍ PARC.Č.	VÝŠKOVCE 883/5
DRUH POVRCHU	ZATRAVNĚNO

PODÉLNÝ ŘEZ PŘÍPOJKOU DEŠŤOVÉ KANALIZACE
1:50/100

ŘEZ VSAKOVACÍ – RETENČNÍ JÍMKOU

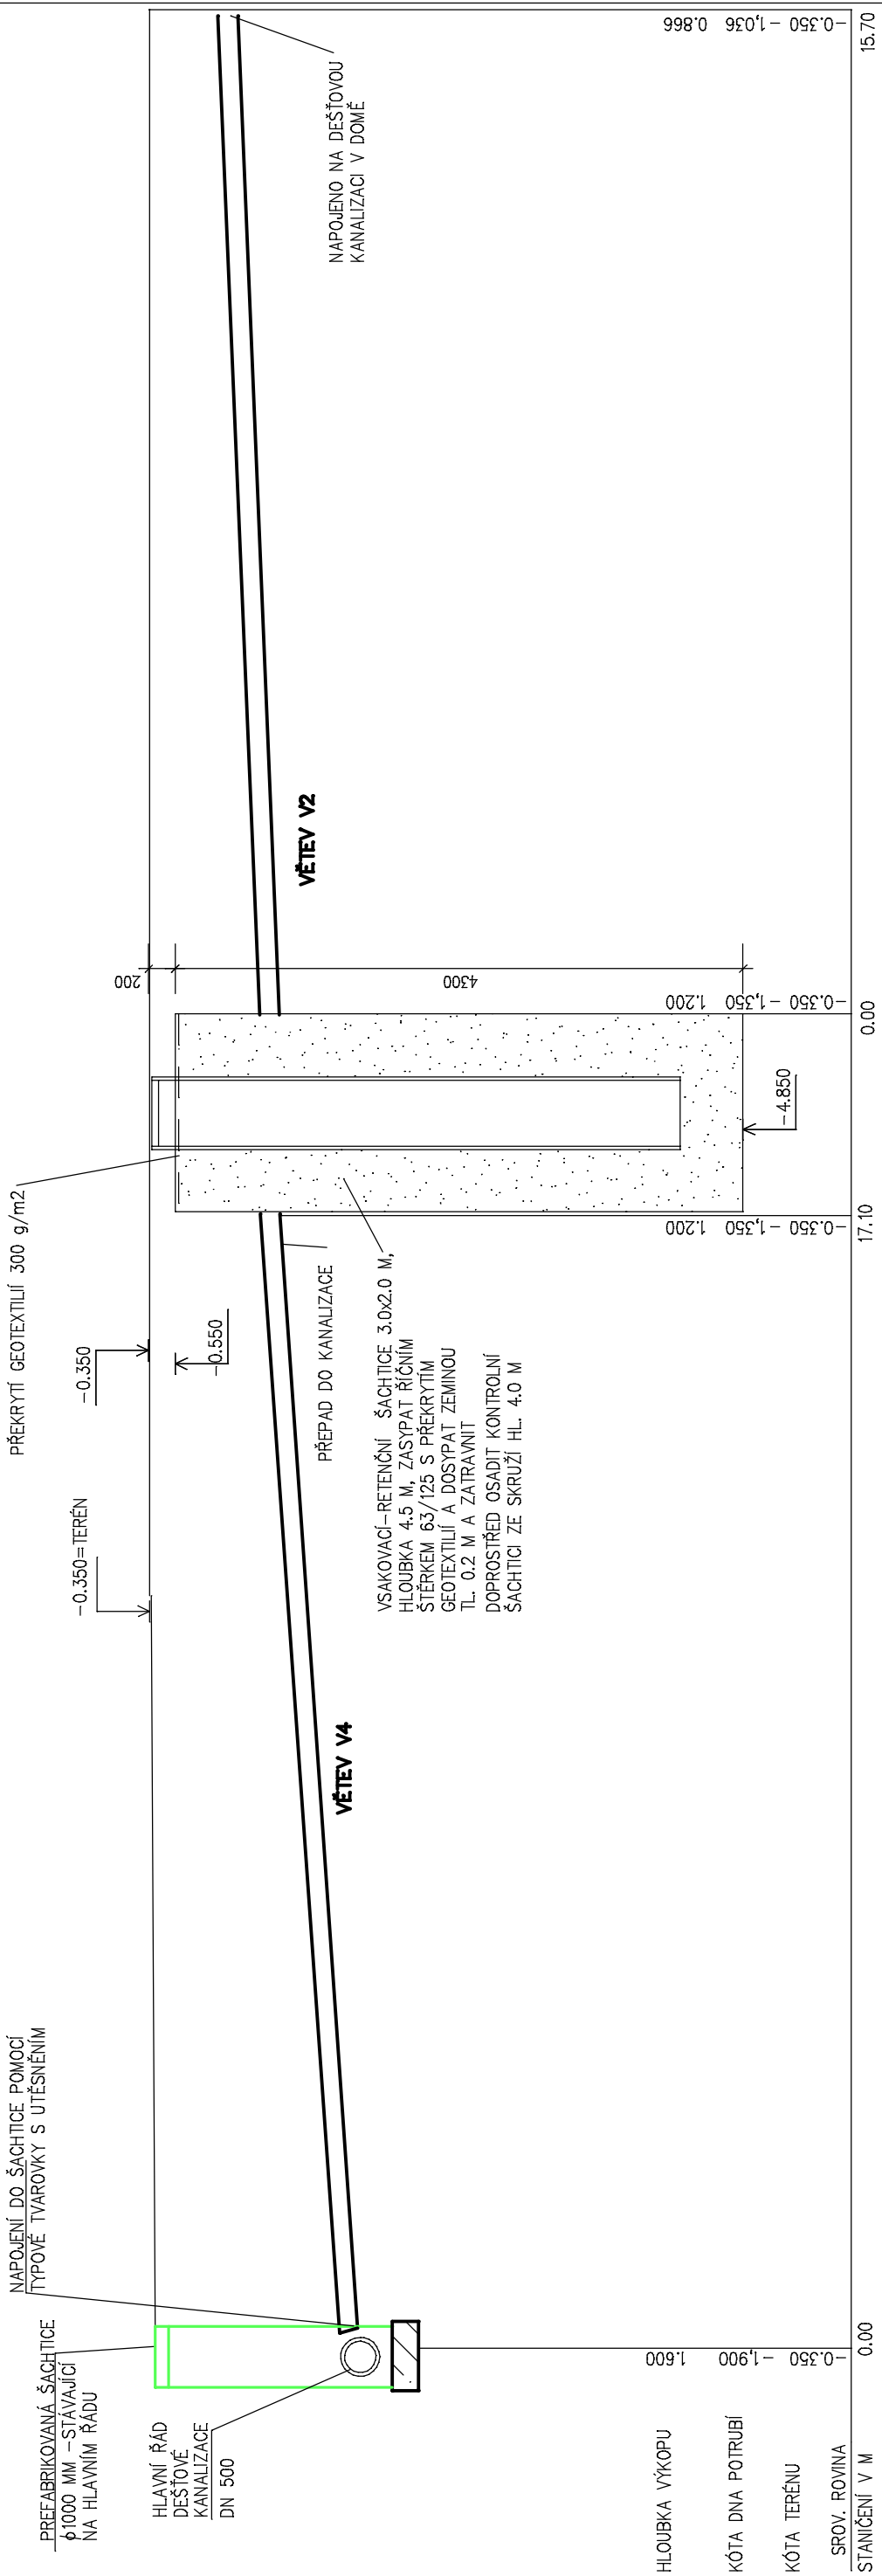

MATERIÁL PROFIL DÉLKA	PVC UPONAL DN150
SPÁD NA DÉLKU	3,2‰

0.000=ÚROVEŇ ČISTÉ PODLAHY 1.NP=0.600 NAD STÁVAJÍCÍM TERÉNEM

NAVRHOVAL	VYPRACOVAL	KONTROLOVAL	HIP
ING. ŠŇUPÁREK	ING. ŠŇUPÁREK		
INVESTOR ČTYŘLÍSTEK-CENTRUM PRO OSOBY SE ZDRAVOTNÍM POSTIŽENÍM, p.o.			
STAVBA			
<p>DOMY PRO SOCIÁLNÍ ÚČELY, OSTRAVA</p> <p>K.Ú. VÝŠKOVICE,</p> <p>parc.č. 883/5</p>			
OBSAH VÝKRESU			
SPEC.		čís. výkr.	
TK	1:200/50	0116- 2	04- V
MĚŘÍTKO	POČET A4		
	2		
STUPEŇ	DSF		
DATUM	01/2016		
ZAK.ČÍSLO	01/2016		
ARCHIVNÍ ČÍSLO			