

LEGENDA MÍSTNOSTÍ:


OZNAČENÍ NA VÝKRESE	POPIS MÍSTNOSTI	PLOCHA	PODLAHA	Poznámka
		m <sup>2</sup>		
2.01	CHODBA	30,47	PVC	PVC SOKL
2.02	POKOUJ	17,01	PVC	PVC SOKL
2.03	POKOUJ	18,02	PVC	PVC SOKL
2.04	CHODBA	5,67	PVC	PVC SOKL
2.05	WC	2,39	KERAMICKÁ DLAŽBA	KERAMICKÝ OBKLAD DO v. 2,10 m
2.06	KOUPELNA	7,42	KERAMICKÁ DLAŽBA	KERAMICKÝ OBKLAD DO v. 2,10 m
2.07	KUCHYNĚ A JIDELNA	15,30	PVC	KERAMICKÝ OBKLAD U KUCHLÍNKY
2.08	OBÝVACÍ POKOUJ	18,79	PVC	PVC SOKL
2.09	KANCELÁŘ	10,32	PVC	PVC SOKL
2.10	POKOUJ	18,27	PVC	PVC SOKL


## POZNÁMKY:

- 1) Všechny průrazy skrz požárně dělící konstrukci budou utěšeny protipožární manžetou min. EI45, případně ucpávkou (dle dimenze procházejícího potrubí), která bude umístěna pod stropem daného podlaží na potrubí případně v dělící zdi požárního úseku.

## LEGENDA ČAR:

SPLAŠKOVÁ KANALIZACE PŘIPOJOVACÍ – PP HT  
DEŠŤOVÁ KANALIZACE VNITŘNÍ – PP POTRUBÍ ODHLUČNĚNÉ+PLŠT

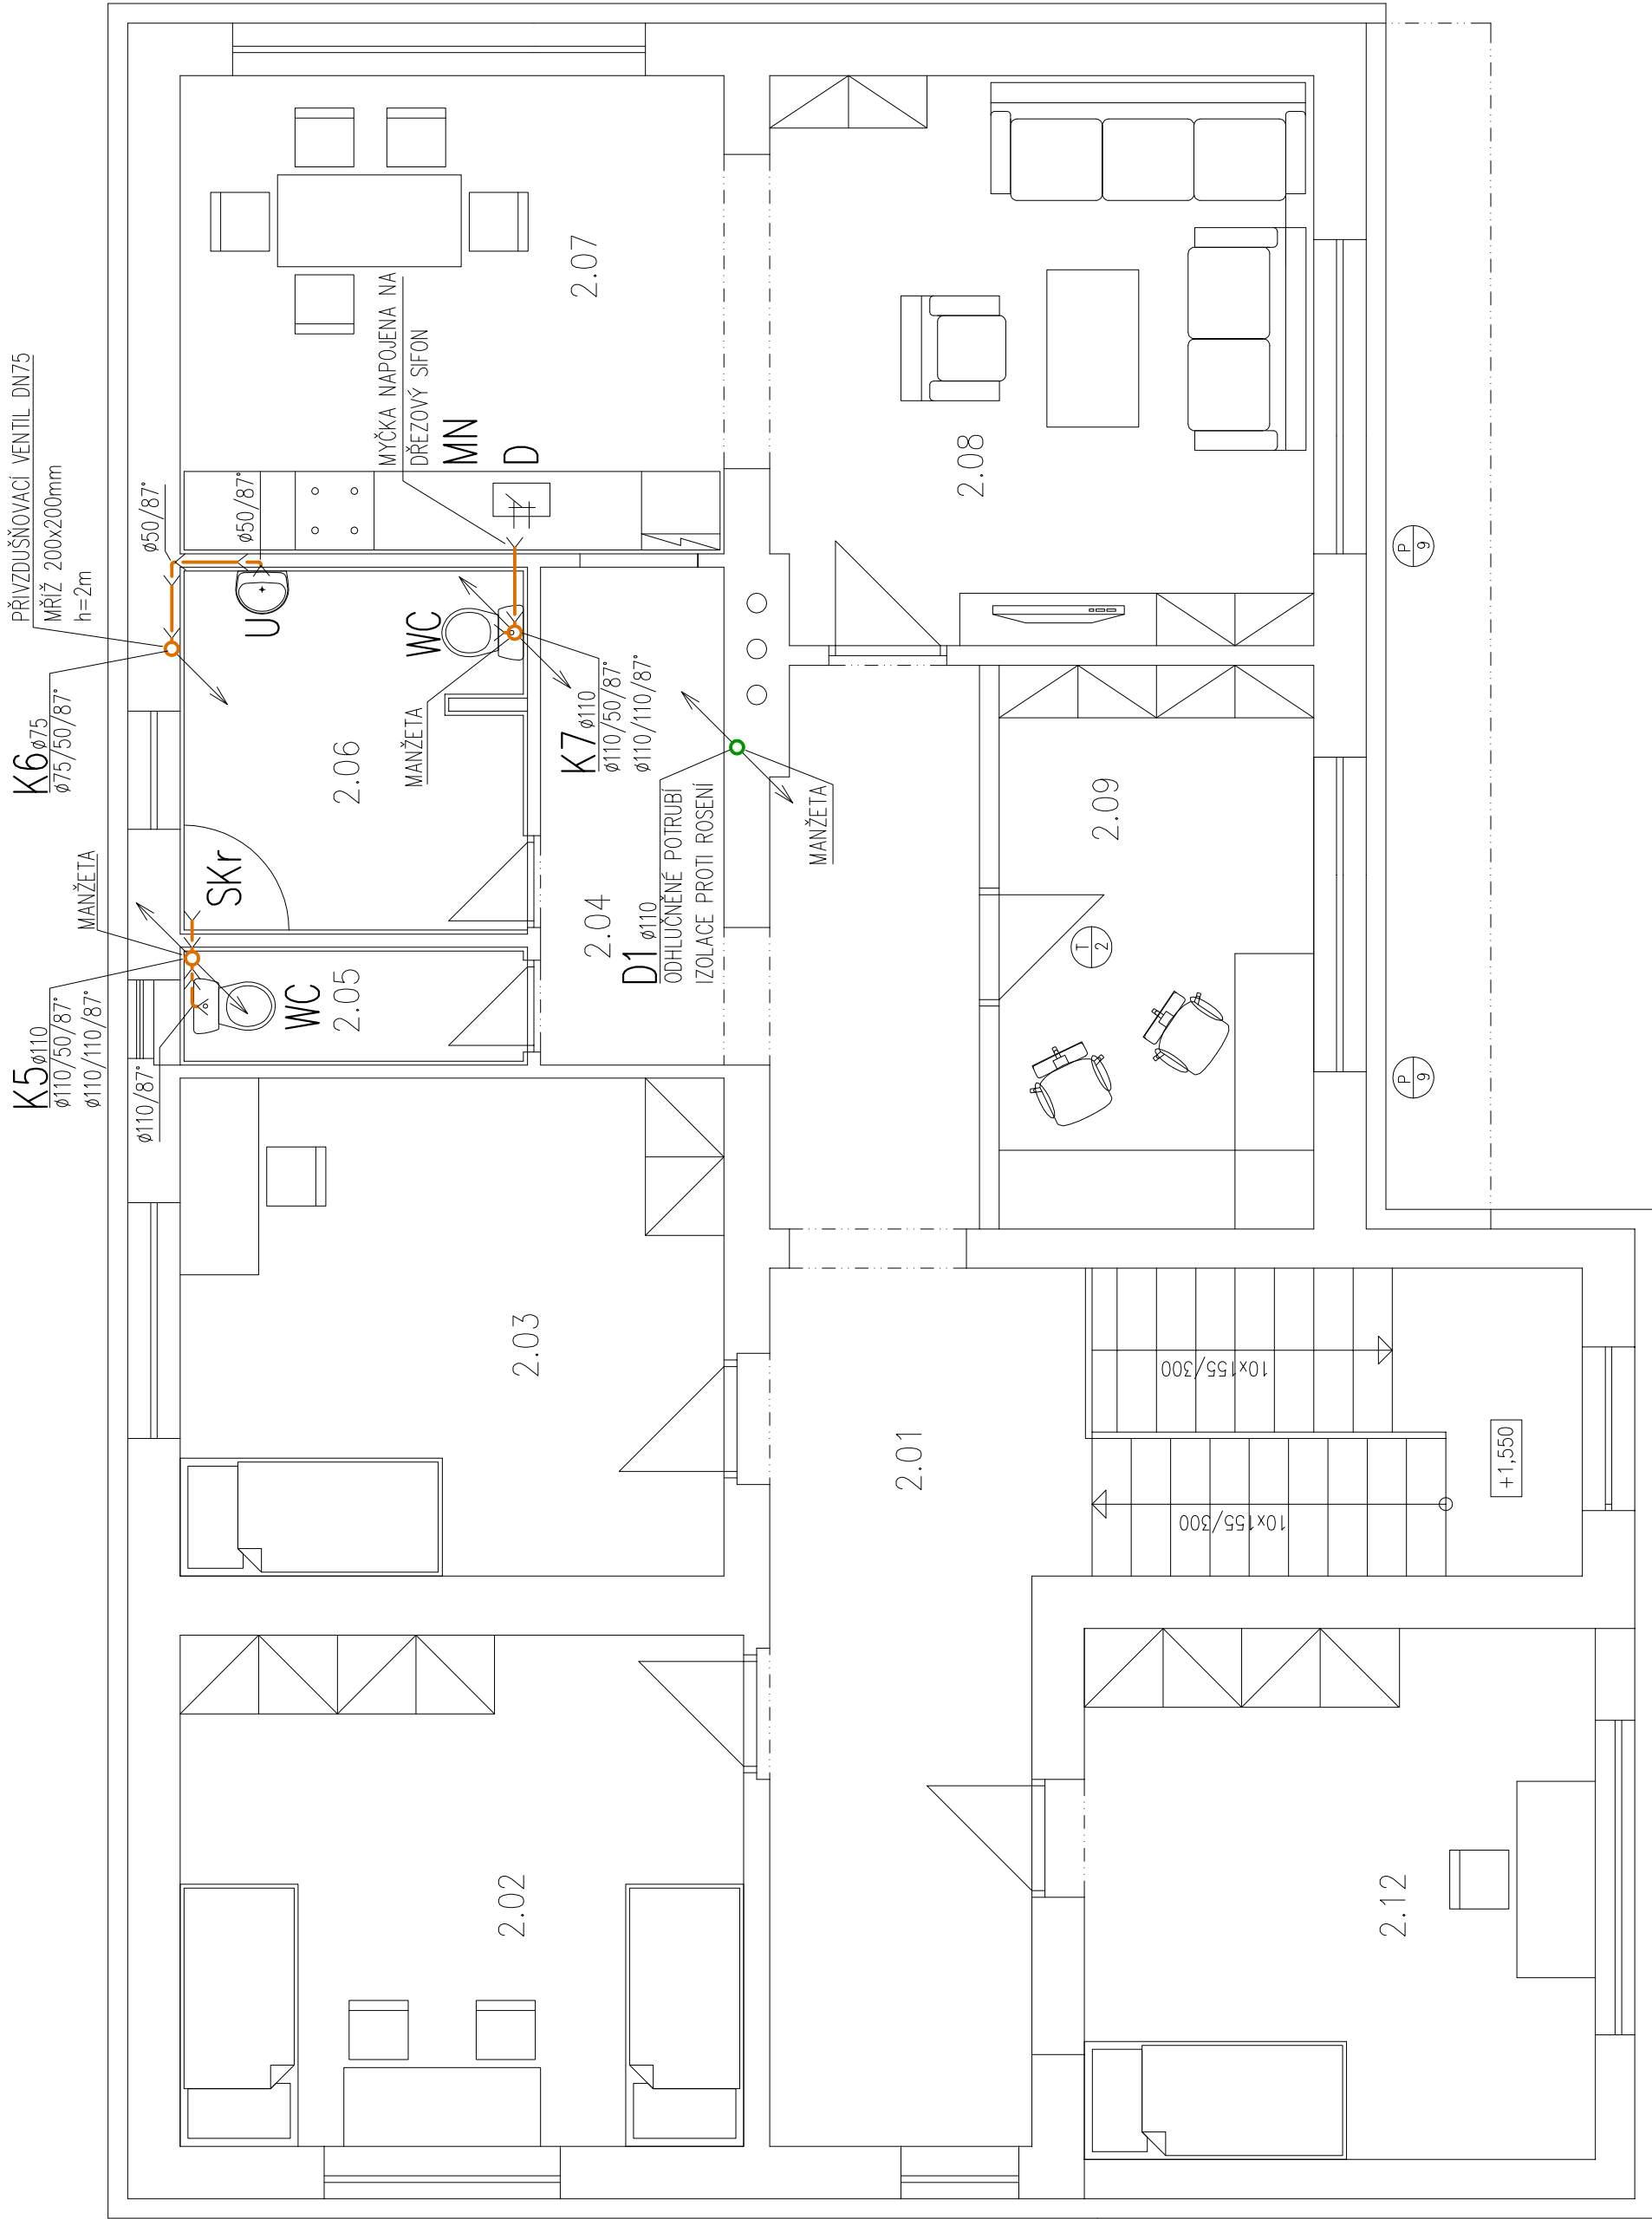

HIP:	Ing. Ch. Kirkopulos	Vypracoval:	Jan Ochodnický		<b>PROJEKČNÍ KANCELÁŘ</b> Ing. Kirkopulos Christos Poděbradova 24, Ostrava tel. 603 317397, email: kirkopulos@email.cz
Obec:	Ostrava–Heřmanice	Okres:	Ostrava		
Investor :	Čtyřlístek–příspěvková organizace, Hladnovská 751/119, Ostrava–Muglinov				
Akce:	Uhrova 107/23, Ostrava–Heřmanice parc.č.: st.1156, 385/2, katastrální území: Heřmanice				
STAVEBNÍ ÚPRAVY <b>REKONSTRUKCE OBJEKTU</b>					
Obsah:	PŮDORYS 2.NP – KANALIZACE				
Dl:	ZDRAVOTNĚ TECHNICKÉ INSTALACE				
Měřtko:				1:50	
Datum:				leden 2017	
Zak.číslo:				172/2017	
Stupeň:				DPS	
Číslo výkresu:				Číslo kopie:	
ZTI-03					