

LEGENDA MÍSTNOSTÍ:


OZNAČENÍ NA VÝKRESE	POPIS MÍSTNOSTI	PLOCHA		PODLAHA	POZNÁMKA
		m <sup>2</sup>			
1.01	CHODBA	12,30		KERAMICKÁ DLAŽBA	KER. SOKL
1.02	ŠATNA ZAMĚŠTNANCI	8,82		PVC KERAMICKÁ DLAŽBA	KERAMICKÝ OBKLAD DO v. 2,10 m
1.03	POKOJ	17,40		PVC	PVC SOKL
1.04	POKOJ	9,82		PVC	PVC SOKL
1.05	CHODBA	9,75		PVC	PVC SOKL
1.06	WC	2,40		KERAMICKÁ DLAŽBA	KERAMICKÝ OBKLAD DO v. 2,10 m
1.07	KOUPELNA	6,63		KERAMICKÁ DLAŽBA	KERAMICKÝ OBKLAD DO v. 2,10 m
1.08	POKOJ	18,45		PVC	PVC SOKL
1.09	KUCHYŇĚ A OBÝV.POKOJ	36,08		PVC	KERAMICKÝ OBKLAD U KUCHLINKY
1.10	ÚKLIDOVÁ MÍSTNOST	1,16		KERAMICKÁ DLAŽBA	KERAMICKÝ OBKLAD DO v. 2,10 m
1.11	SCHODIŠTĚ	3,90		KERAMICKÁ DLAŽBA	KER. SOKL

POZNÁMKY:

1) Všechny průřazy skrz požárně dělící konstrukci budou utěšeny protipožární manžetou min. EI45, případně ucpávkou (dle dimenze procházejícího potrubí), která bude umístěna pod stropem daného podlaží na potrubí případně v dělící zdi požárního úseku.

LEGENDA ČAR:

- SV: STUDENÁ VODA – PP-RCT PN16
- TV: TEPLÁ VODA – PP-RCT PN16
- CV: CÍRKULACE – PP-RCT PN16

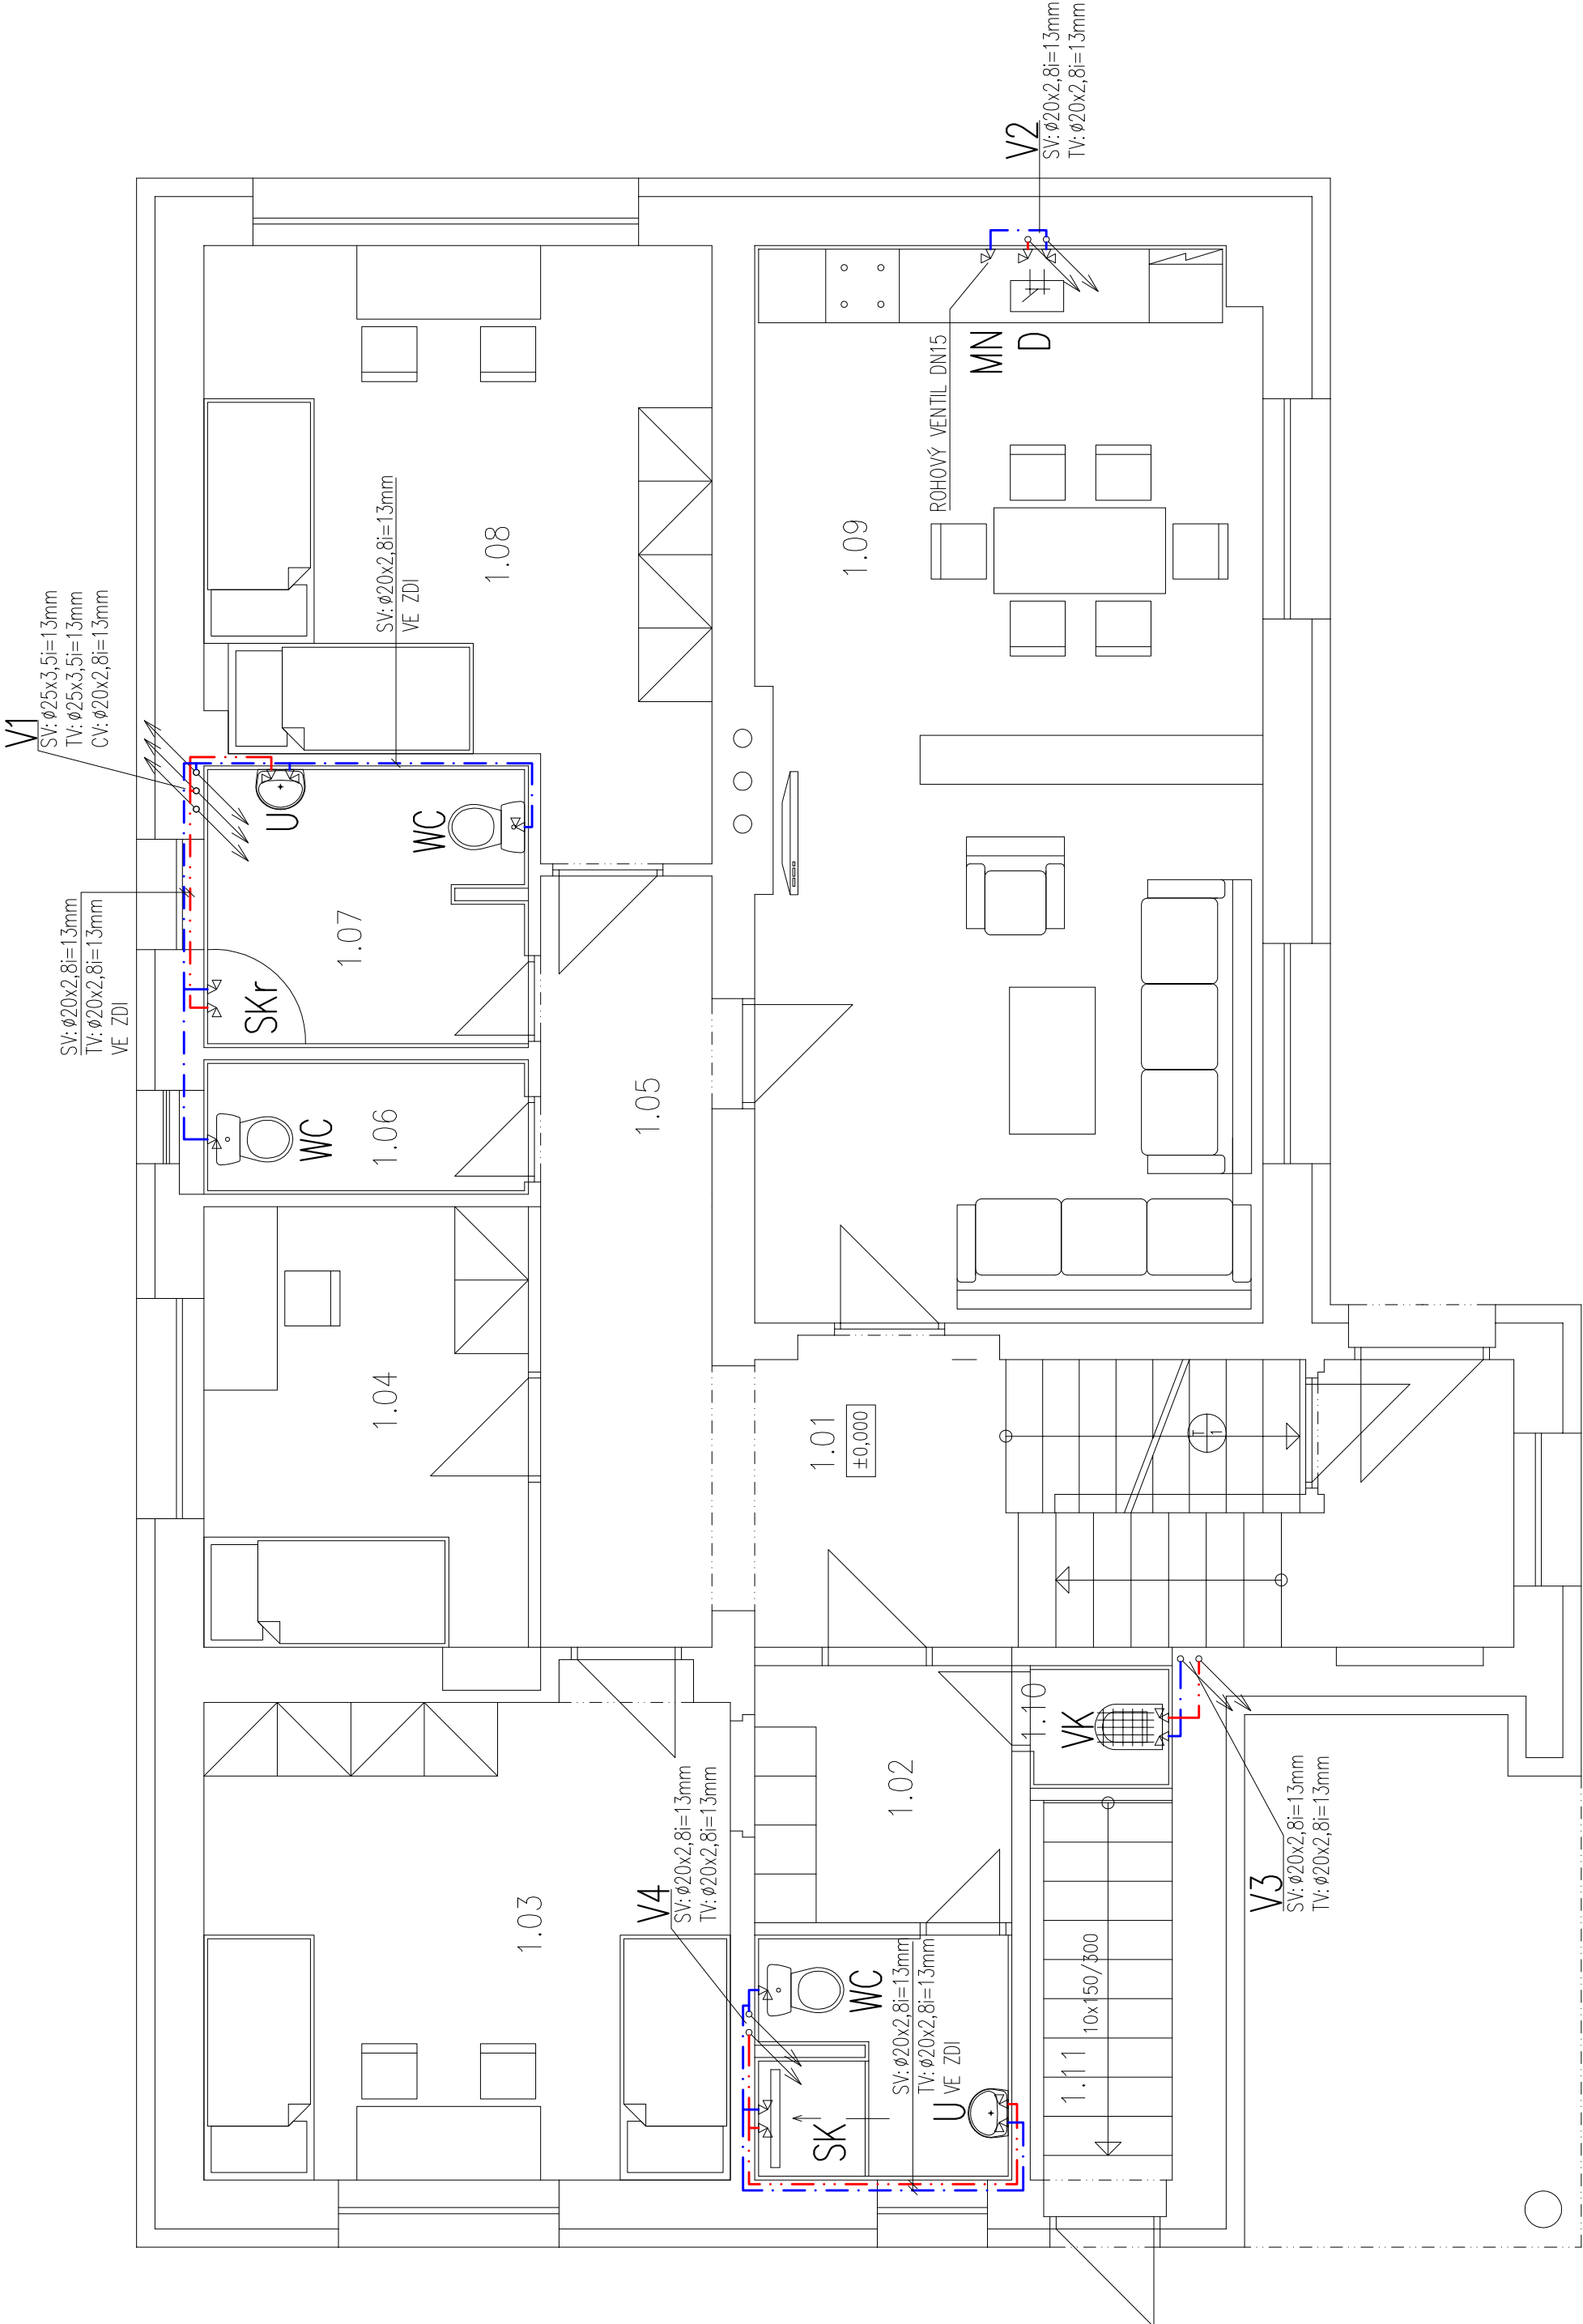

HIP:	Ing. Ch. Kirkopulos	Vypracoval: Jan Ochodnický	PROJEKČNÍ KANCELÁŘ Ing. Kirkopulos Christos Poděbradova 24, Ostrava tel. 603 317397, email: kirkopulos@email.cz	
Obec:	Ostrava–Heřmanice	Okres:	Ostrava	
Investor : Čtyřlístek–příspěvková organizace, Hladnovská 751/119, Ostrava–Muglinov				
Akce: Uhrova 107/23, Ostrava–Heřmanice parc.č.: st.1156, 385/2, katastrální území: Heřmanice			Měřítko:	1:50
STAVEBNÍ ÚPRAVY			Datum:	leden 2017
REKONSTRUKCE OBJEKTU			Zak.číslo:	172/2017
			Stupeň:	DPS
Obsah:	PŮDORYS 1.NP – ROZVOD VODY	Číslo výkresu:		Číslo kopie:
Díl:	ZDRAVOTNÉ TECHNICKE INSTALACE	ZTI–06		