


R1 - DCEPZ rozváděč zapuštěný Compact 160, IP30/20

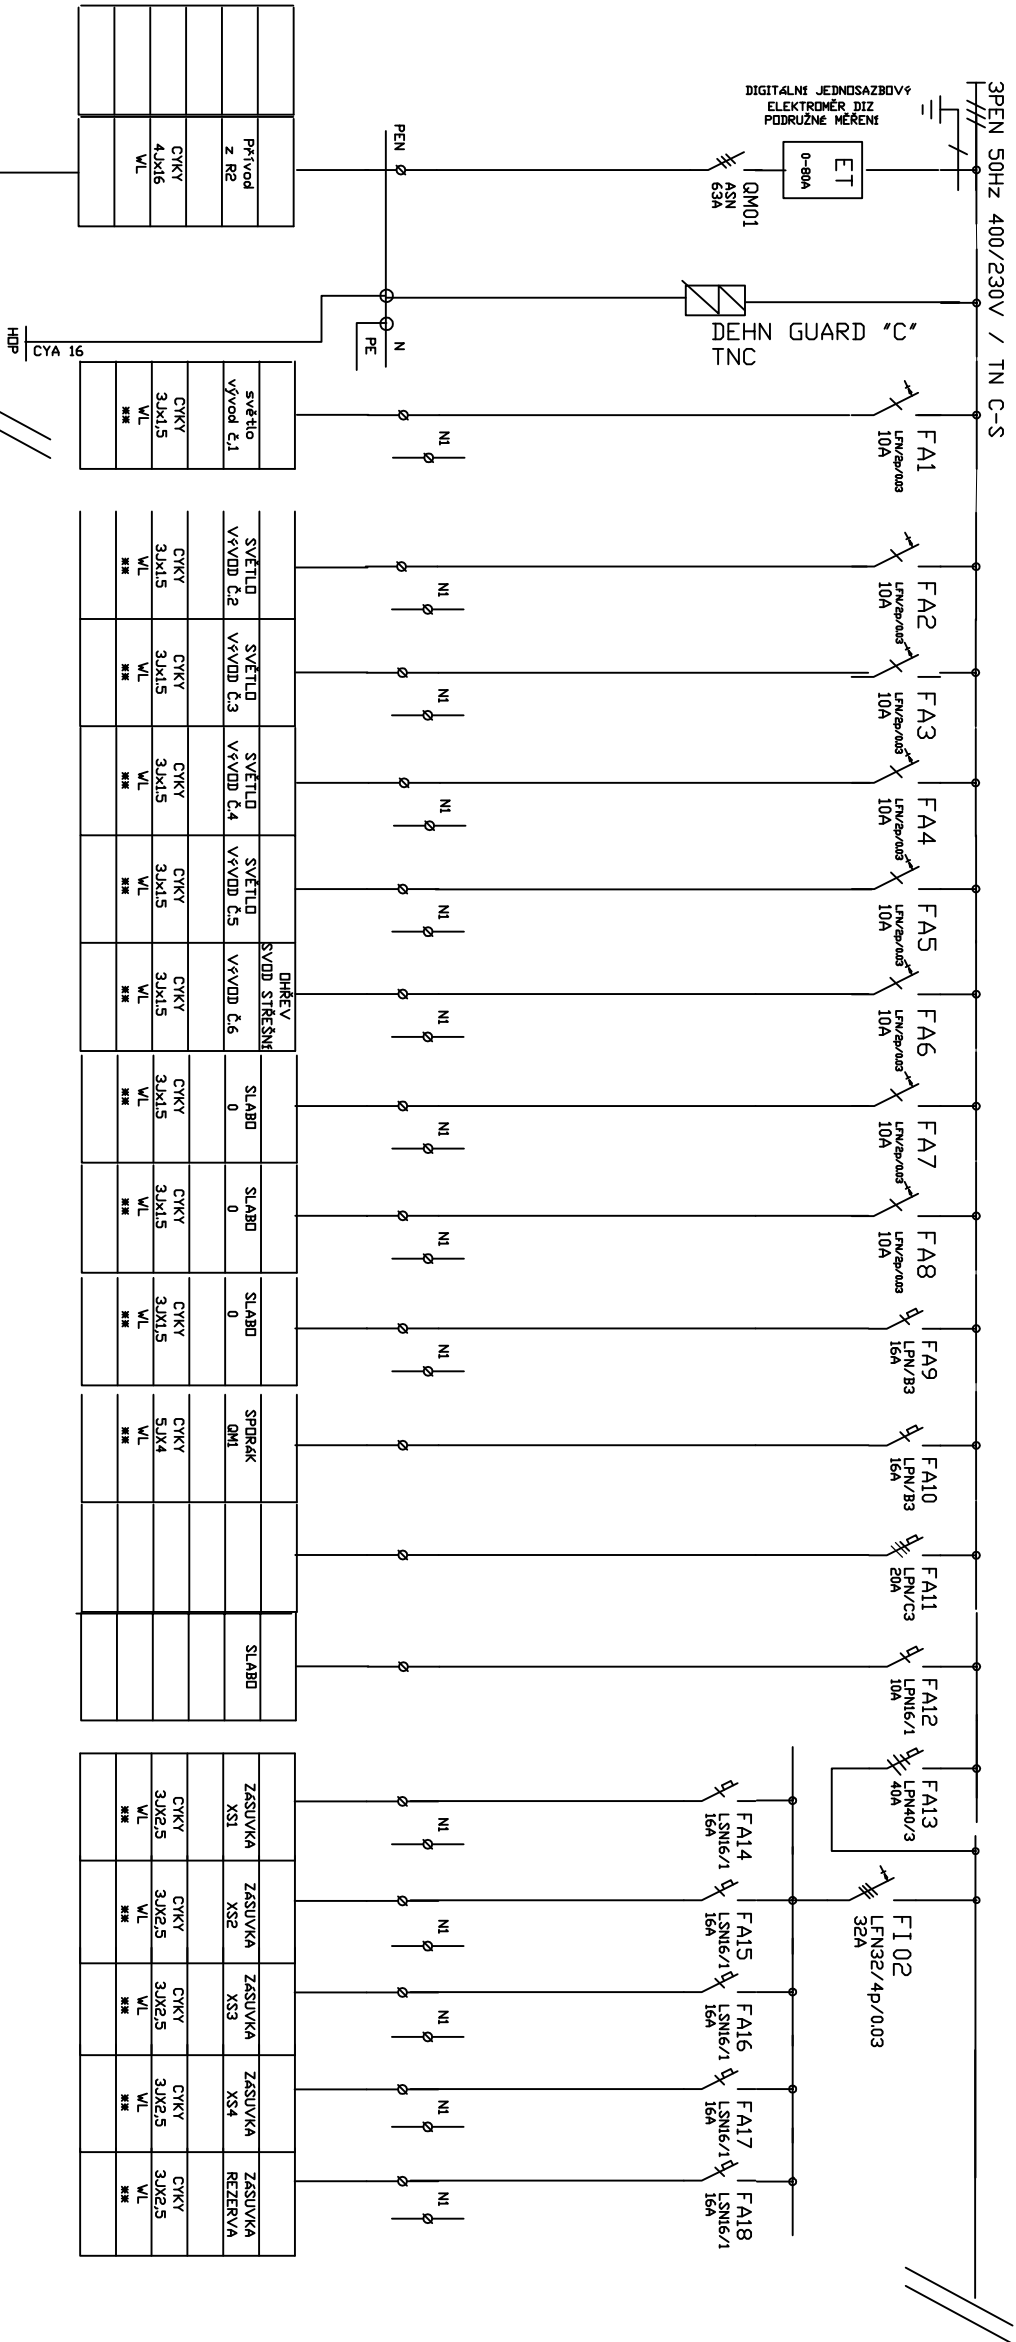

Rozvodná soustava - 3NPE,50Hz400/,230V, TN-C-S

Ochrana před NDN - automatickým odpojením
od zdroje.
Proudovým chráničem

ZMĚNA: 01/2019

HIP:	Ing. Ch. Kirkopulos	Vypracoval:	Ing. Ch. Kirkopulos	PROJEKČNÍ KANCELÁŘ
Obec:	Ostrava-Hrušov	Okres:	Ostrava	Ing. Kirkopulos Christos
Investor : Čtyřlístek-příspěvková organizace, Hladnovská 751/119, Ostrava-Muglinov				Poděbradova 24, Ostrava
Akce: parcela číslo: 1235/22				tel. 603 317397, email: kirkopulos@nml.cz
ul. Vývozní, Ostrava-Hrušov				Měřtko:
DŮM PRO SOCIÁLNÍ ÚČELY, ul.Vývozní,Hrušov				Datum:
ul. Vývozní, Ostrava-Hrušov				Zak číslo:
DŮM PRO SOCIÁLNÍ ÚČELY, ul.Vývozní,Hrušov				Stupeň:
Obsah: ROZVADĚČ R1				Číslo výkresu:
Díl: ELEKTRO SILNOPROUD				5.106
				Číslo kopie: