


DETAIL VPUSTI

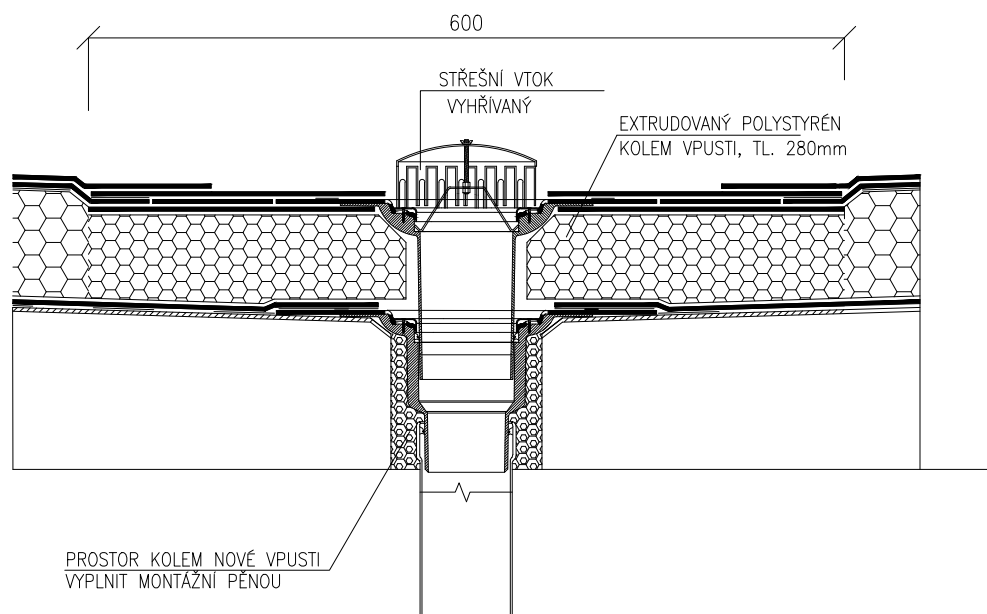

HIP: Ing. Ch. Kirkopulos		Vypracoval: Ing. Ch. Kirkopulos		PROJEKČNÍ KANCELÁŘ Ing. Kirkopulos Christos Poděbradova 24, Ostrava tel. 603 317397, email: kirkopulos@email.cz	
Obec: Ostrava–Zábřeh		Okres: Ostrava			
Investor : Čtyřlístek–příspěvková organizace, Hladnovská 751/119, Ostrava–Muglinov					
Akce: Dům pro sociální účely, Jandova 3023/4, Ostrava–Zábřeh parc.č.: st.4792, katastrální území: Ostrava–Zábřeh STAVEBNÍ ÚPRAVY REKONSTRUKCE OBJEKTU JANDOVA 4				Měřítko: 1:10	
				Datum: leden 2017	
				Zak.číslo: 172/2017	
				Stupeň: DSP	
				Číslo výkresu: 1.117	
Obsah: DETAIL VPUSTI				Číslo kopie:	
Díl: STAVEBNÍ ČÁST					