



PŘÍČNÝ ŘEZ ŠACHTOU

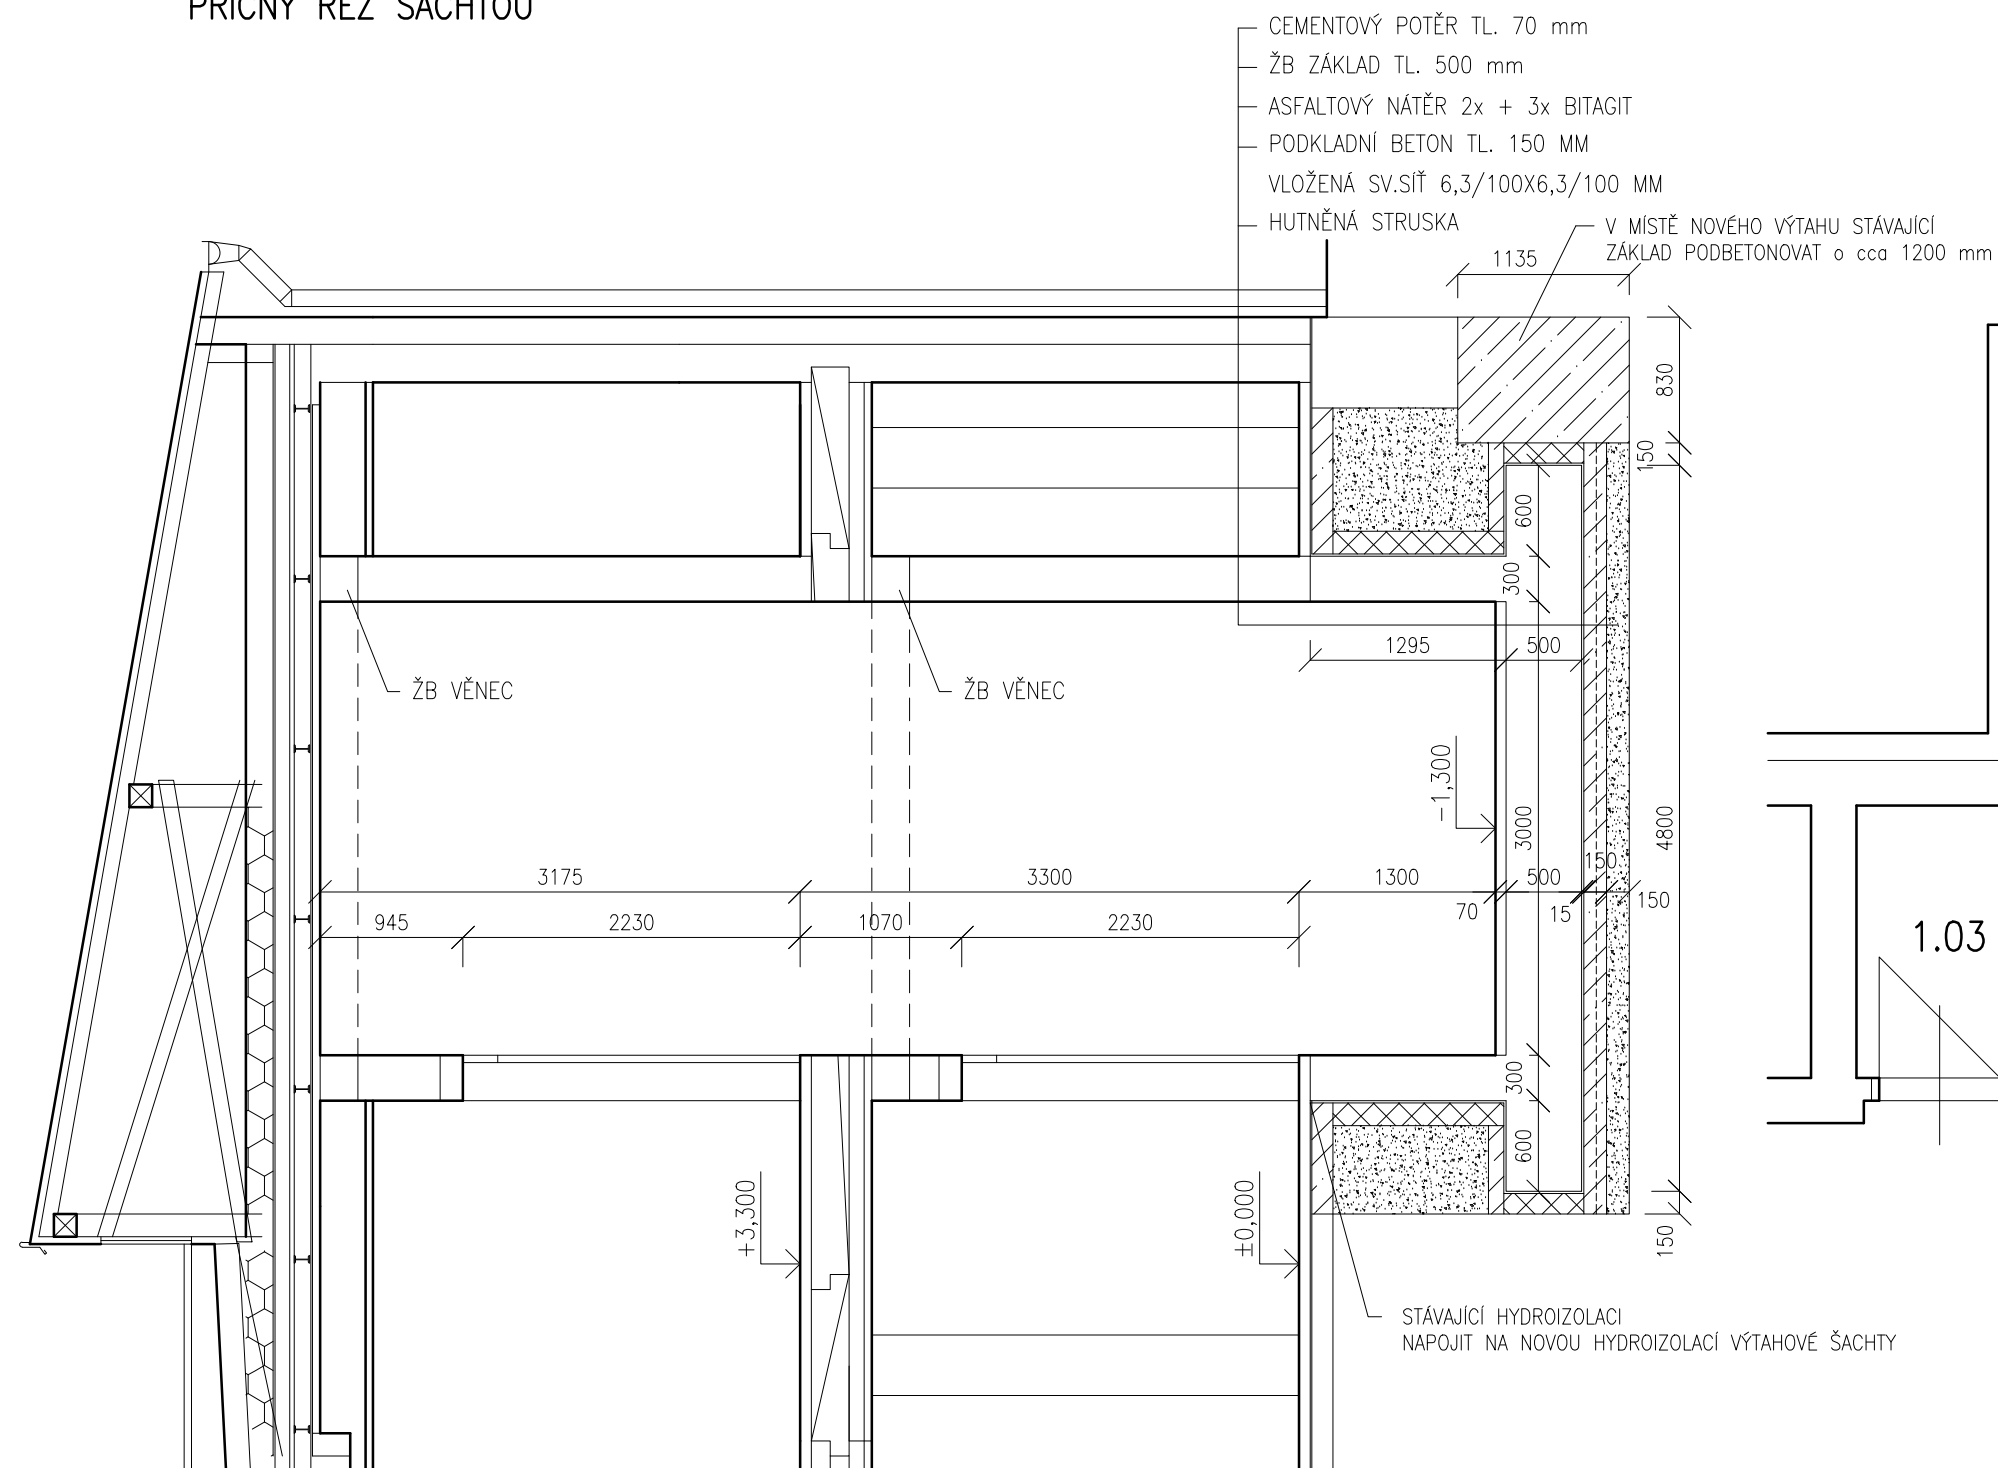

PŮDORYS ŠACHTOU

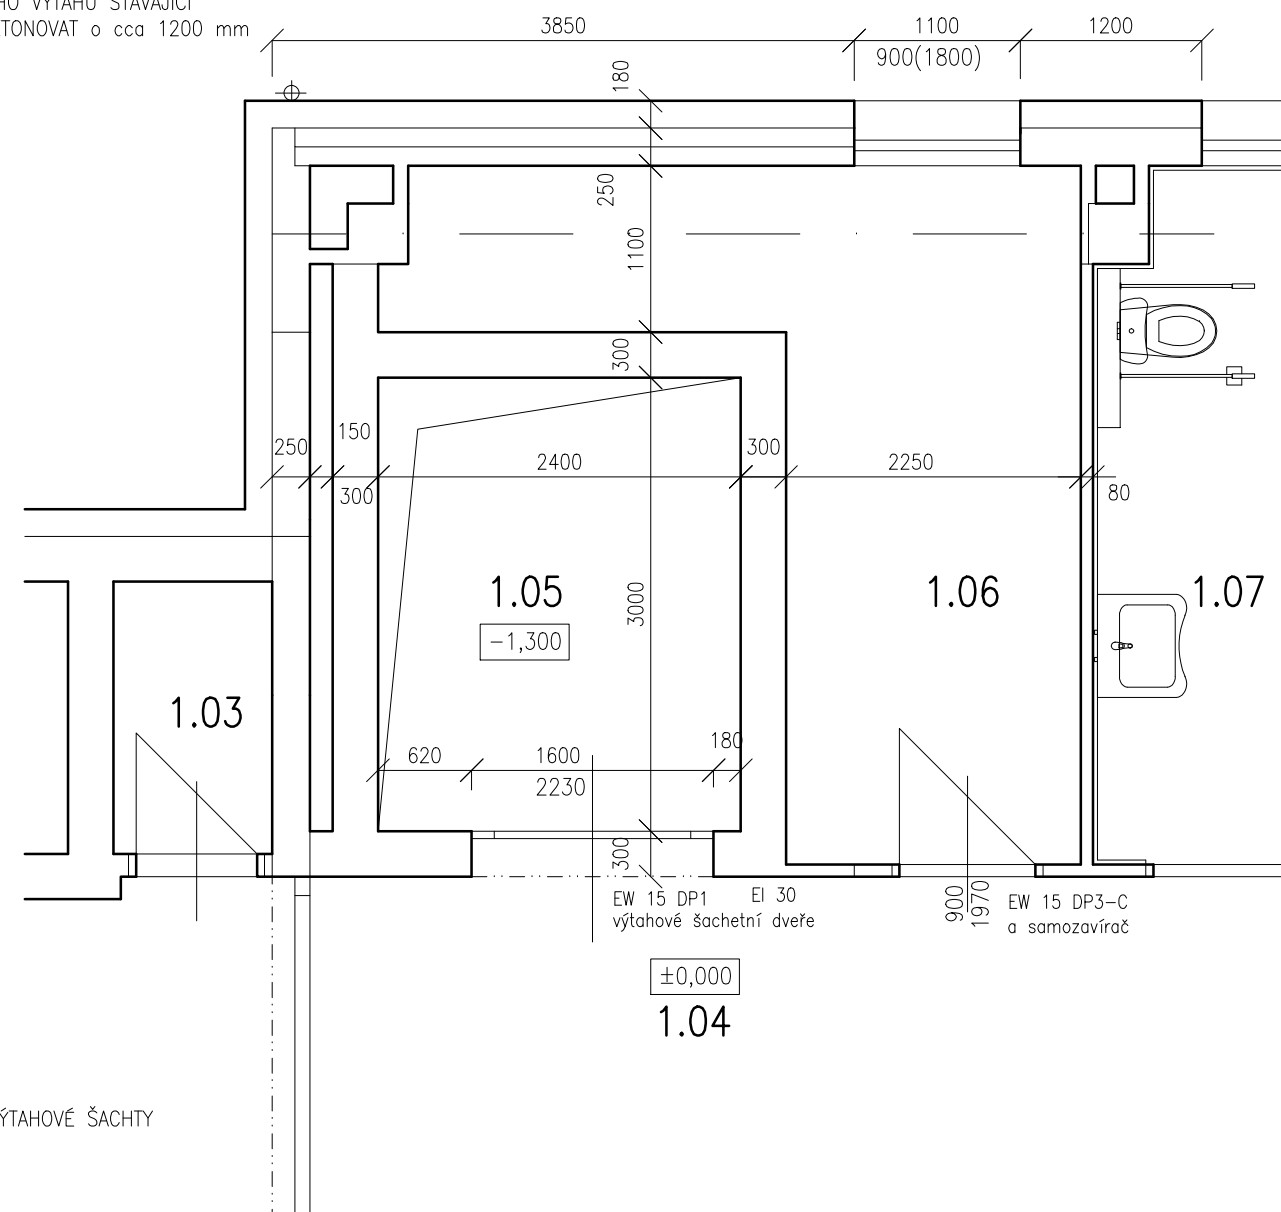

HIP: Ing. Ch. Kirkopulos		Vypracoval: Ing. Ch. Kirkopulos		PROJEKČNÍ KANCELÁŘ Ing. Kirkopulos Christos Poděbradova 24, Ostrava tel. 603 317397, email: kirkopulos@email.cz	
Obec: Ostrava–Žábřeh		Okres: Ostrava			
Investor : Čtyřlístek–příspěvková organizace, Hladnovská 751/119, Ostrava–Muglinov					
Akce: Dům pro sociální účely, Jandova 3023/4, Ostrava–Žábřeh parc.č.: st.4792, katastrální území: Ostrava–Žábřeh STAVEBNÍ ÚPRAVY REKONSTRUKCE OBJEKTU JANDOVA 4				Měřítka:	1:50
				Datum:	leden 2017
				Zak.číslo:	172/2017
				Stupeň:	DSP
Obsah: VÝTAHOVÁ ŠACHTA				Číslo výkresu:	Číslo kopie:
Díl: STAVEBNÍ ČÁST				1.114	