
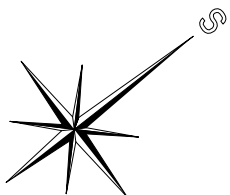


ODNÁŠENÍ VÝKRES	POPIS MÍSTNOSTI	PLOCHA m <sup>2</sup>	PODLAHA
2.09	CHODBA	33,13	KER. DLAŽBA
2.10	OBYVACÍ POKOJ	48,83	PVC
2.11	KUCHYŇE	16,28	PVC
2.12	KOUPELNA	16,28	KER. DLAŽBA
2.13	SKLAD	18,57	PVC
2.14	WC	5,50	KER. DLAŽBA
2.15	POKOJ	24,76	PVC
2.16	POKOJ	15,52	PVC
2.17	POKOJ	13,59	PVC
2.18	POKOJ	23,02	PVC

ODNÁŠENÍ VÝKRES	POPIS MÍSTNOSTI	PLOCHA m <sup>2</sup>	PODLAHA
2.20	CHODBA	15,59	PVC
2.21	WC	5,90	KER. DLAŽBA
2.22	TERACE	95,63	PVC
2.23	CHODBA	13,87	PVC
2.24	EROTERAPIE	26,86	PVC
2.25	HYDROMASÁŽ A FENKOUPEL	15,86	KER. DLAŽBA
2.26	SMOZELEN	15,86	PVC
2.27	OSVĚTLOVNA	18,39	PVC
2.28	WC	6,12	KER. DLAŽBA
2.29	TECHNICKÁ MÍSTNOST	17,83	PVC
2.30	ŠATNA	29,85	PVC
2.31	SKLAD VOZIDLO	23,02	PVC

ODNÁŠENÍ VÝKRES	POPIS MÍSTNOSTI	PLOCHA m <sup>2</sup>	PODLAHA
2.01	SCHODIŠTĚ	20,66	PVC
2.02	SCHODIŠTĚ	20,66	PVC
2.03	CHODBA	20,00	PVC
2.04	SKLAD	3,06	PVC
2.05	SKLAD	1,89	PVC
2.06	OSOBNÍ VÝTĚH	13,39	CEM. POTĚR
2.07	TECHNICKÁ MÍSTNOST	16,48	PVC

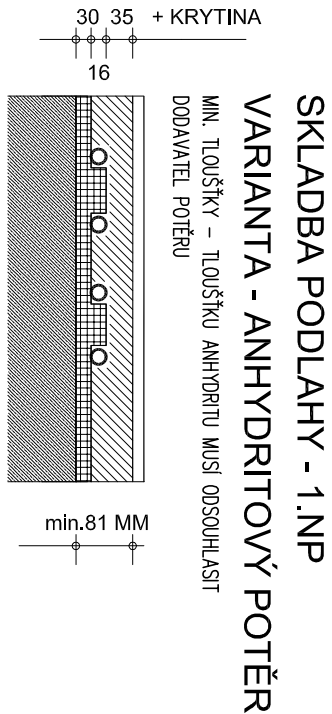

HP:	Ing. Ch. Krikopoulos	Vypracoval:	Ivo Neužil	PROJEKČNÍ KANCELÁŘ
Obec:	Ostrov-Zobřeh	Okres:	Ostrov	Ing. Krikopoulos Christos
Investor :	:Gýmsiek-příspěvkové organizace, Hydroská 751/119, Ostrov-Majlínov			Poděbrdovo 24, Ostrov
Akce:	Dům pro sociální účely, Jandova 3023/4, Ostrov-Zobřeh			tel. 603 31797, email: krikopoulos@seznam.cz
Stavební úpravy	poruč.: st.4/92, kotelna dle území: Ostrov-Zobřeh			Měřítko: 1:100
REKONSTRUKCE OBJEKTU JANDOVA 4				Datum: leden 2017
Osob:	PÚDORYS 2.NP – NOVÝ STAV	Číslo výkresu:	Číslo kopie:	Zakázka: 172/2017
Díl:	VÝTĚH	D.1.4.3.b-02		Stupeň: DPS