



PŮDORYS ŠACHTY POD VÝTAH

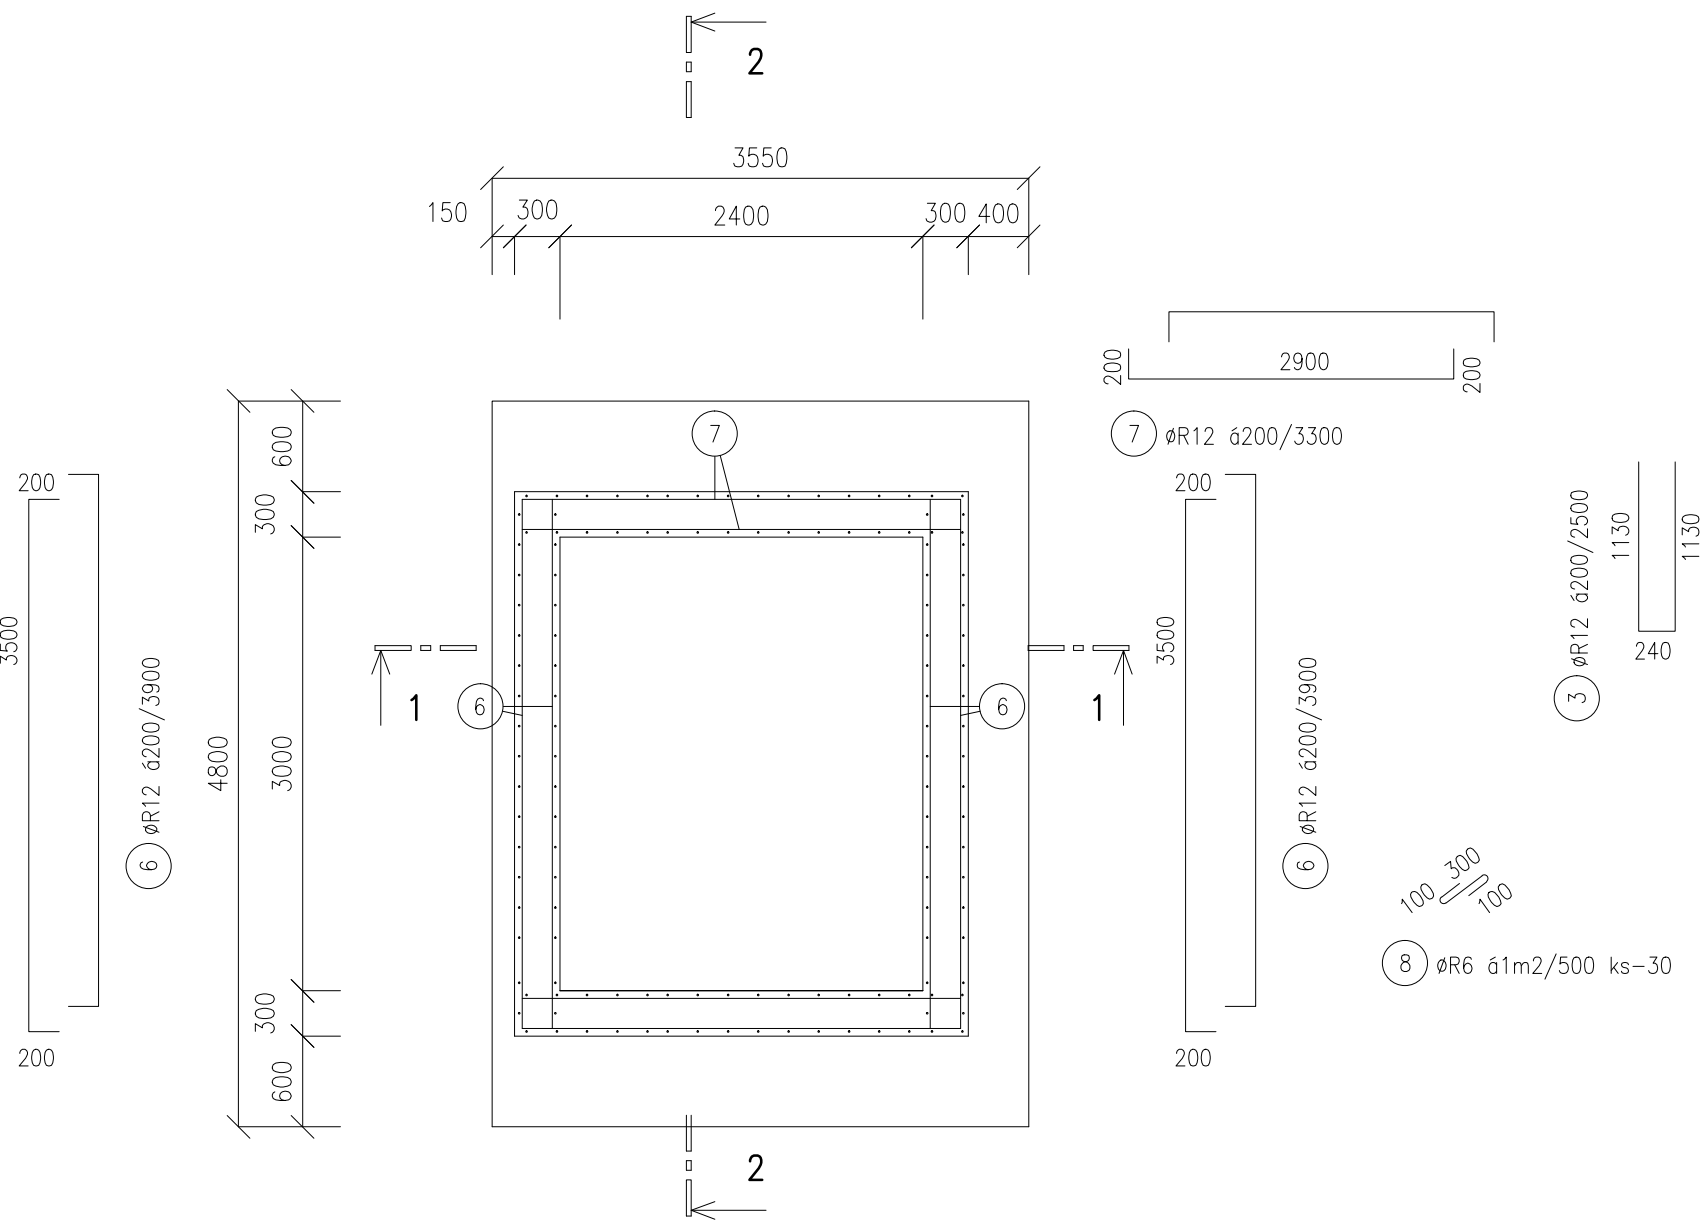

ŘEZ 1-1

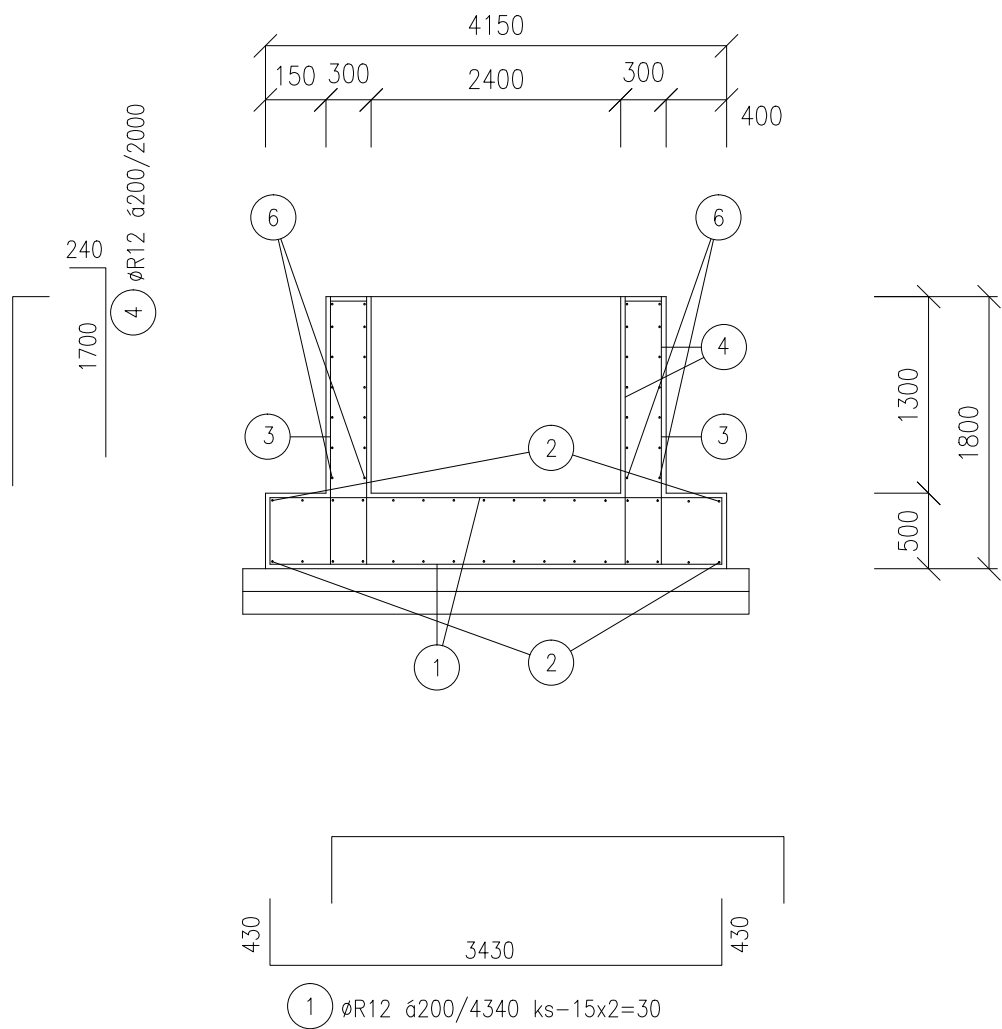

BETON B 25 C20/25
VÝZTUŽ R 10 505

HIP: Ing. Ch. Kirkopulos		Vypracoval: Ing. Ch. Kirkopulos		PROJEKČNÍ KANCELÁŘ Ing. Kirkopulos Christos Poděbradova 24, Ostrava tel. 603 317397, email: kirkopulos@email.cz	
Obec: Ostrava–Zábřeh		Okres: Ostrava			
Investor : Čtyřlístek–příspěvková organizace, Hladnovská 751/119, Ostrava–Muglinov					
Akce: Dům pro sociální účely, Jandova 3023/4, Ostrava–Zábřeh parc.č.: st.4792, katastrální území: Ostrava–Zábřeh STAVEBNÍ ÚPRAVY REKONSTRUKCE OBJEKTU JANDOVA 4				Měřítko:	1:50
				Datum:	leden 2017
				Zak.číslo:	172/2017
				Stupeň:	DSP
				Číslo výkresu:	Číslo kopie:
Obsah: TVAR A VÝSTUŽ DESKY POD VÝTAH					
Díl: STAVEBNÍ ČÁST	1.115				