



PŮDORYS PŘÍSTŘEŠKU

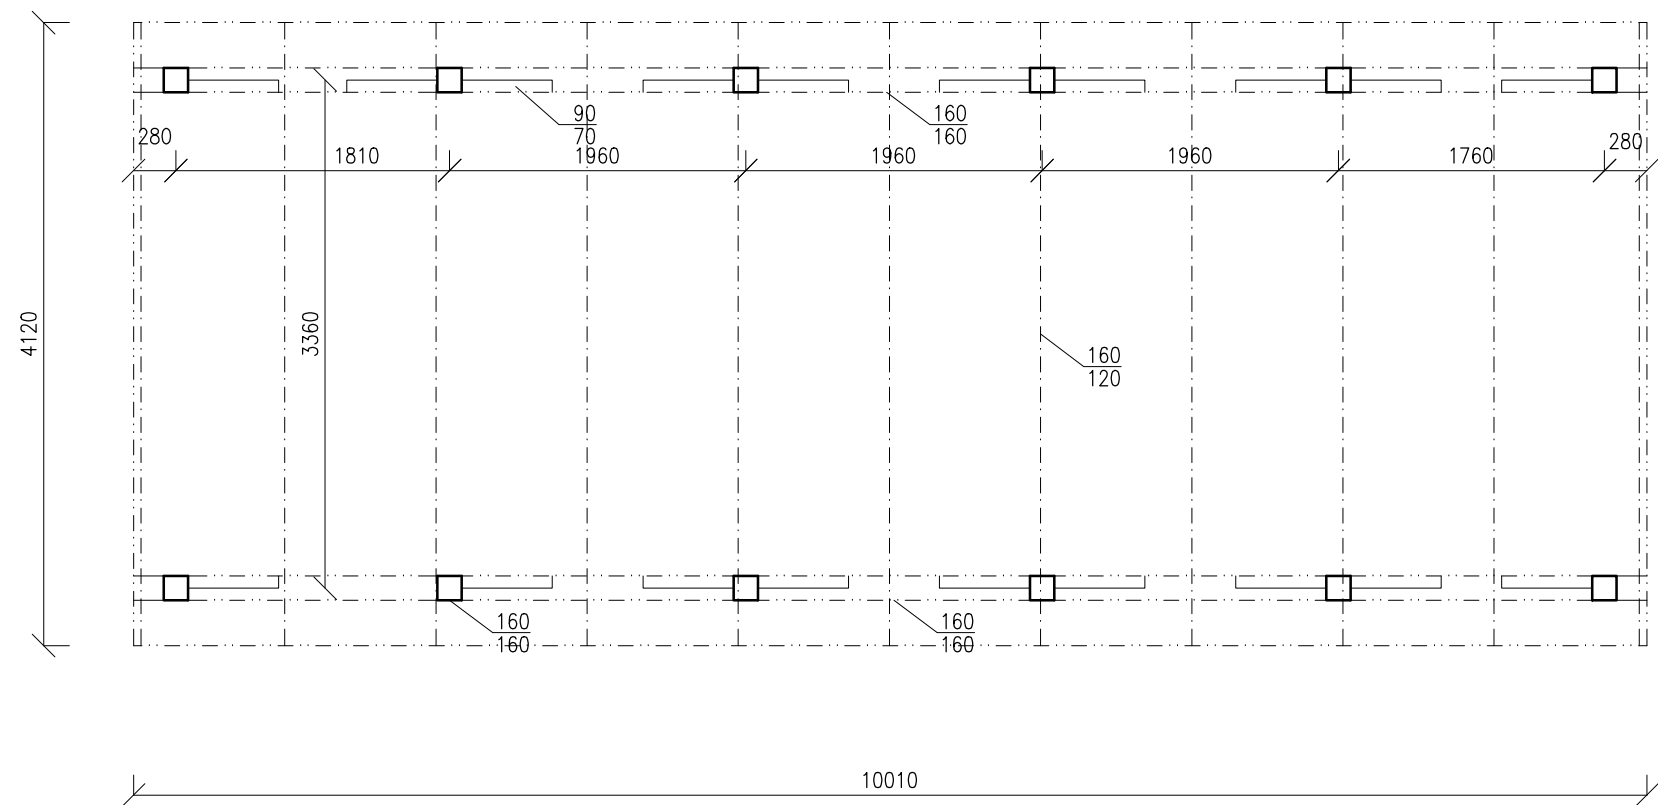

PŘÍČNÝ ŘEZ

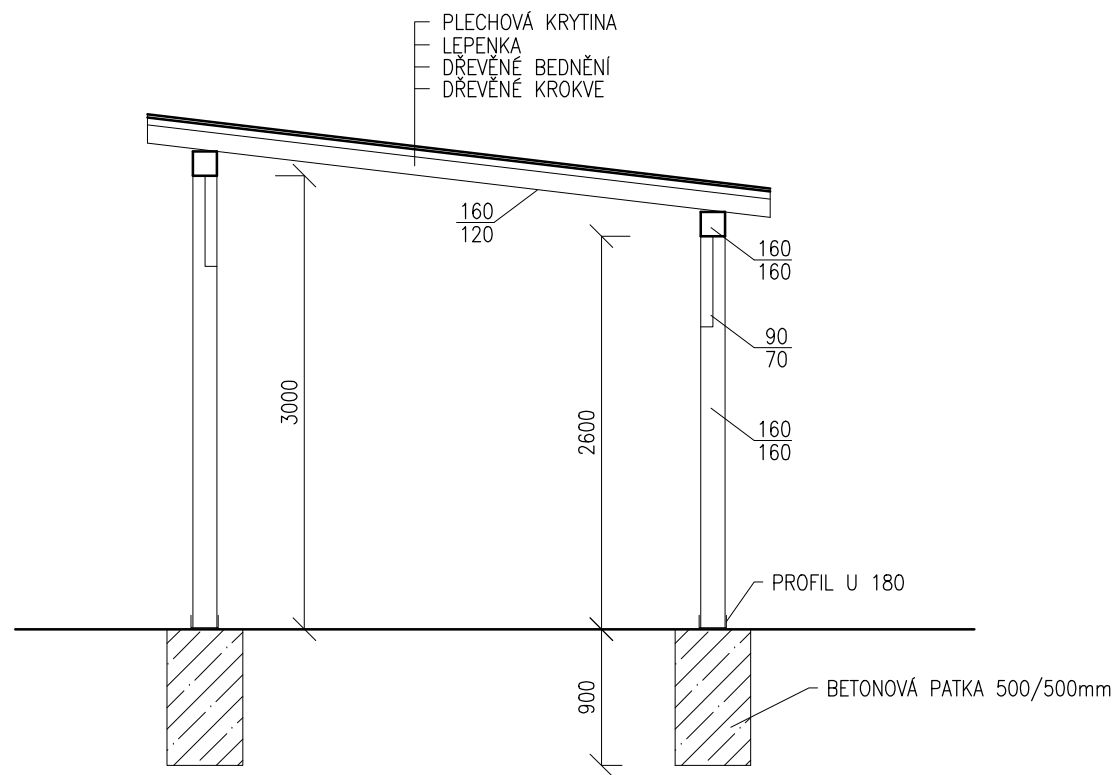

SO 02 – DEMOLICE PŘÍSTŘEŠKU

HIP:	Ing. Ch. Kirkopulos	Vypracoval:	Ing. Ch. Kirkopulos	PROJEKČNÍ KANCELÁŘ Ing. Kirkopulos Christos Poděbradova 24, Ostrava tel. 603 317397, email: kirkopulos@email.cz	
Obec:	Ostrava–Muglinov	Okres:	Ostrava		
Investor : Čtyřlístek–příspěvková organizace, Hladnovská 751/119, Ostrava–Muglinov					
Akce: Uhrova 107/23, Ostrava–Heřmanice parc.č.: st.1156, 385/2, katastrální území: Heřmanice STAVEBNÍ ÚPRAVY, DŮM PRO SOCIÁLNÍ ÚČELY REKONSTRUKCE OBJEKTU				Měřítko:	1:50
				Datum:	leden 2017
				Zak.číslo:	172/2017
				Stupeň:	DSP
Obsah: PŮDORYS PŘÍSTŘEŠKU–STÁVAJÍCÍ STAV				Číslo výkresu: 2.103	Číslo kopie:
Díl: STAVEBNÍ ČÁST					