



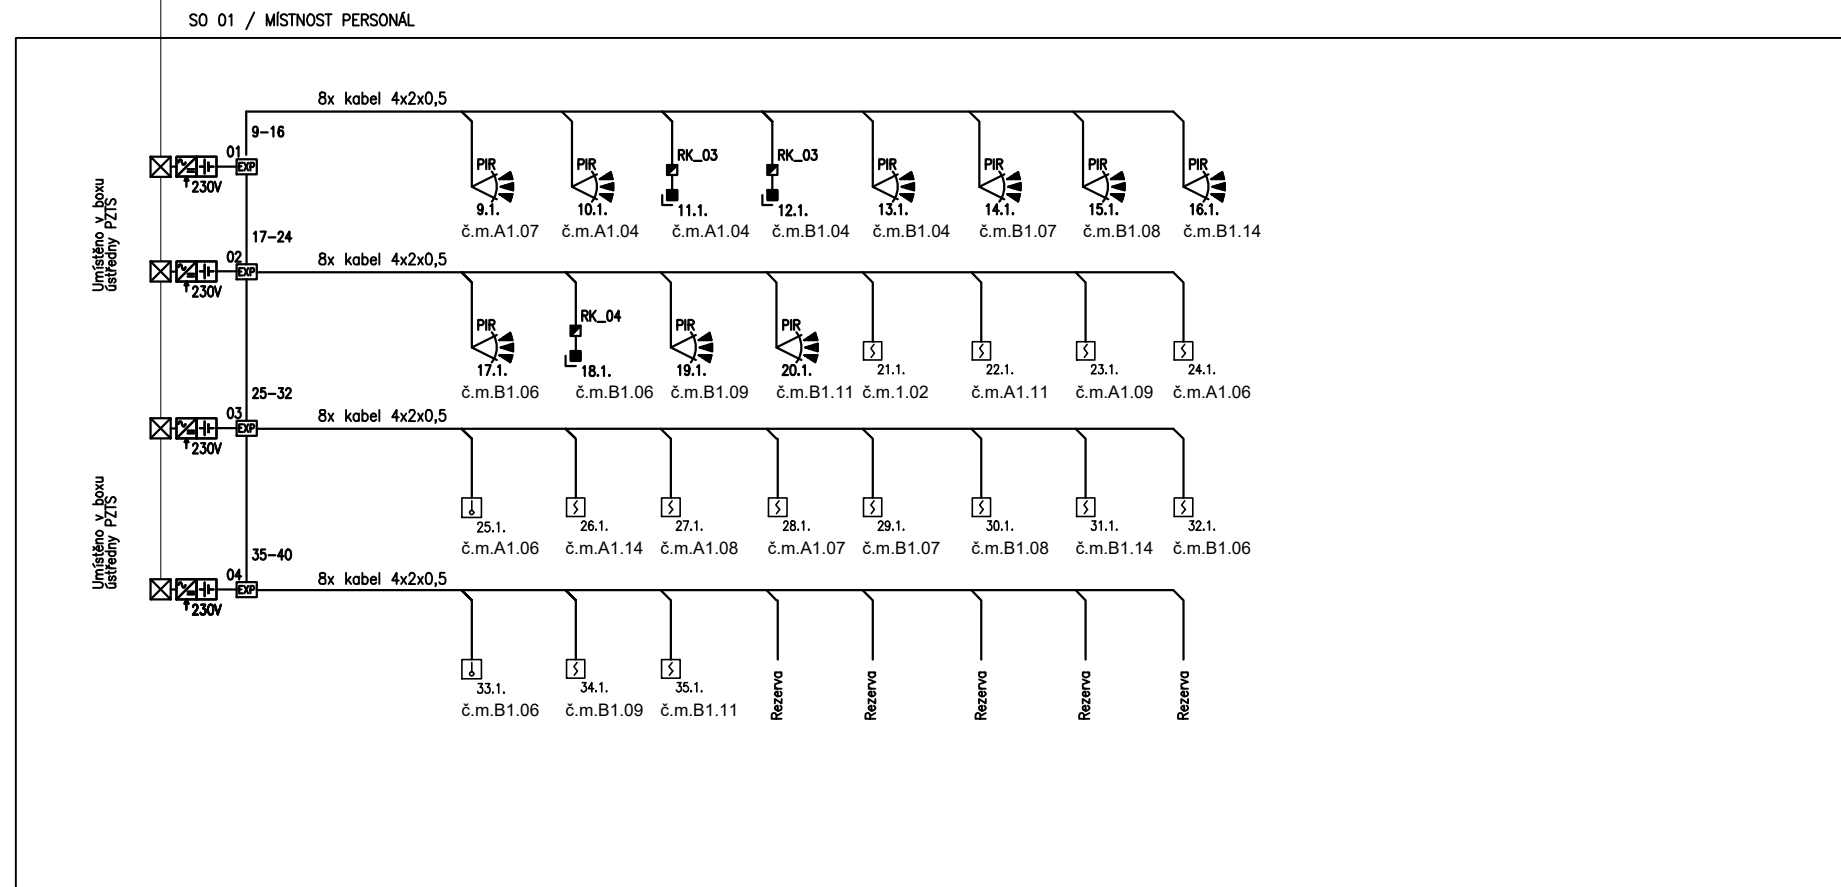


Výška prvků EZS	PIR 	Siren 	Siren 	LCD Keypad 
SO 01	2,4 m	3,1 m		1,5 m
SO 02	2,1 m	2,7 m		1,5 m
SO 03	2,1 m	2,9 m	4,1 m	1,5 m
SO 04	2,4 m	2,4 m		1,6 m

Napěťová soustava	: 1NPE, AC, 50 Hz, 230V / TN-S : 1 - 12V DC
Ochrana	: samočinným odpojením od zdroje v síti TN : doplňujícím ochranným pospojováním : bezpečným malým napětím : krytím



HIP: Ing. Ch. Kirkopulos		Vypracoval: Ing. Ch. Kirkopulos		PROJEKČNÍ KANCELÁŘ Ing. Kirkopulos Christos Poděbradova 24, Ostrava tel. 603 317397, email: kirkopulos@email.cz	
Obec: Ostrava–Hrušov		Okres: Ostrava			
Investor : Čtyřlístek–příspěvková organizace, Hladnovská 751/119, Ostrava–Muglinov					
Akce: parcela číslo: 1235/22 katastrální území: Hrušov ul. Vývozní–Sodná, Ostrava–Hrušov DŮM PRO SOCIÁLNÍ ÚČELY, ul.Vývozní,SodnáHrušov				Měřítko:	
				Datum: leden 2017	
				Zak.číslo: 172/2017	
				Stupeň: DPSP	
Obsah: BLOKOVÉ SCHÉMA, PZTS				Číslo výkresu: Číslo kopie:	
Díl: ELEKTRO SLABOPROUD				6.104	