




pohled B

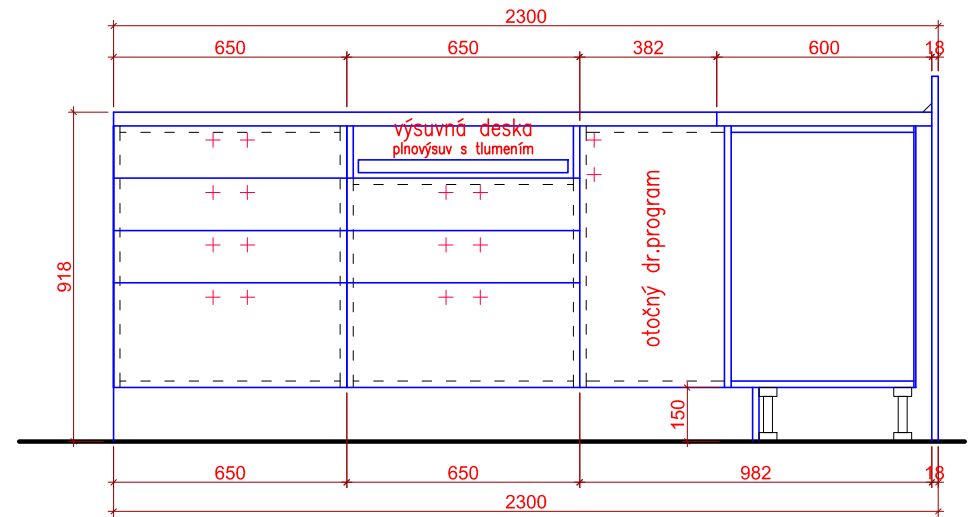

pohled C

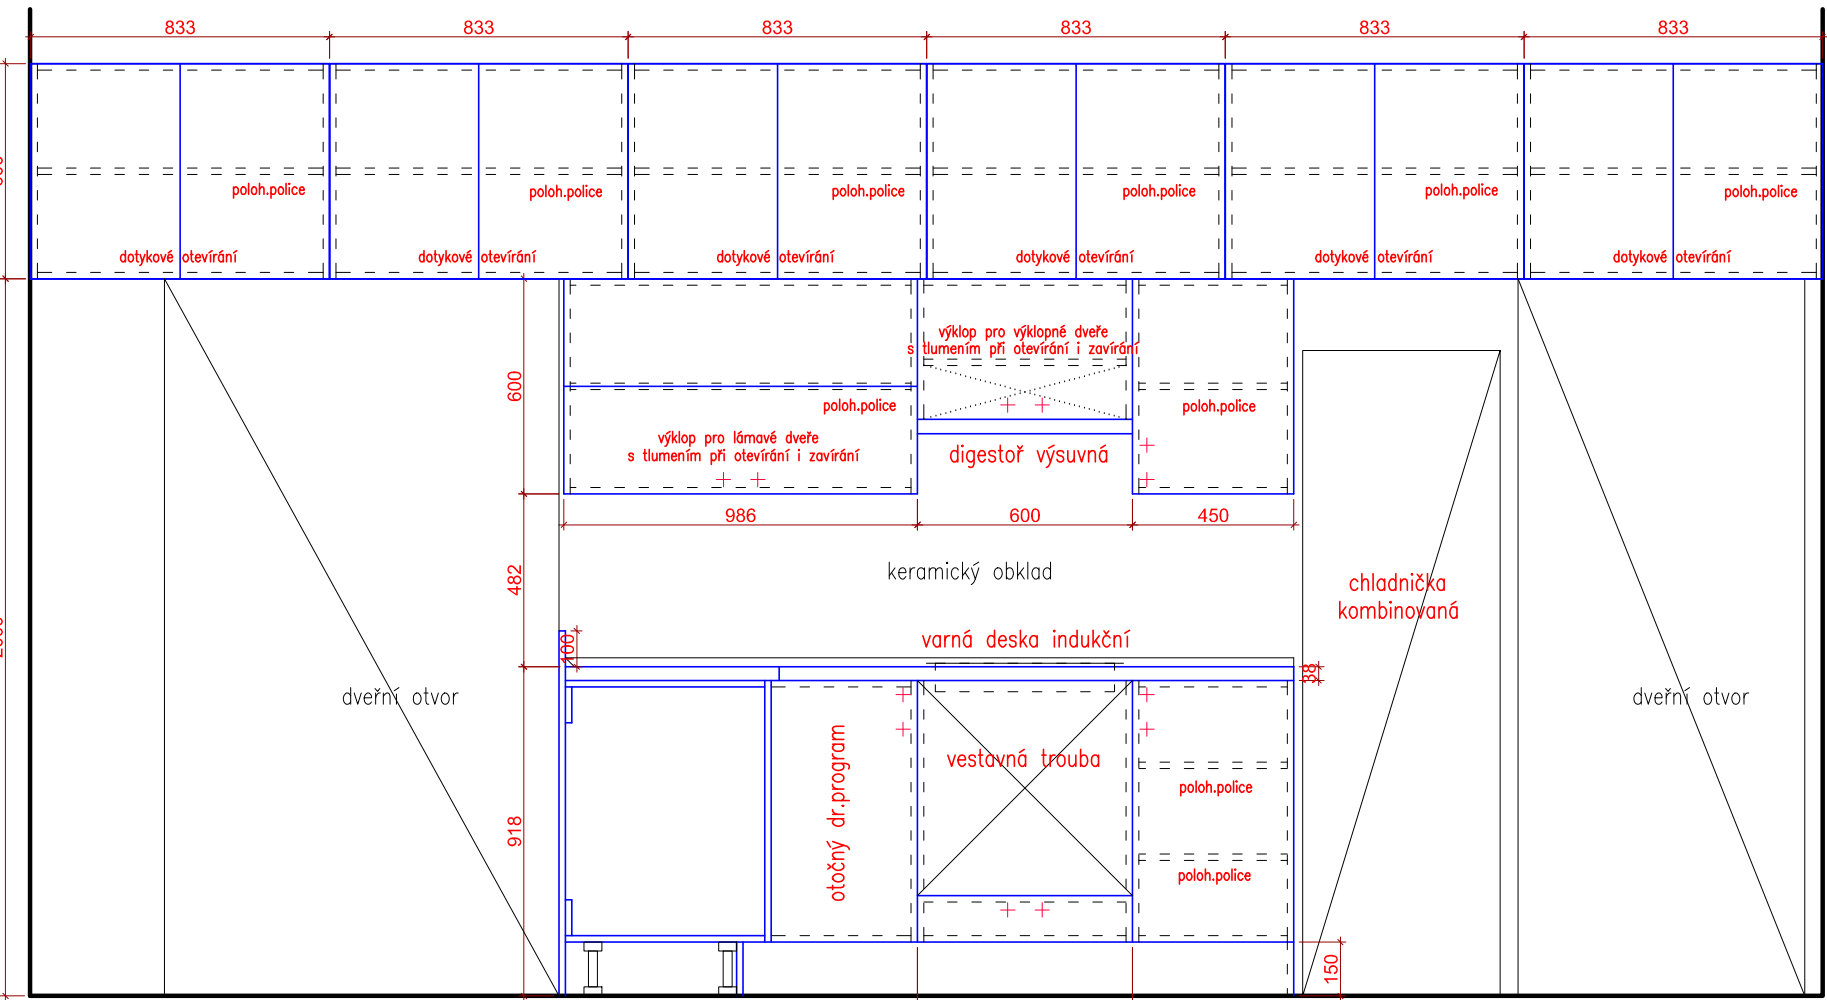

pohled A

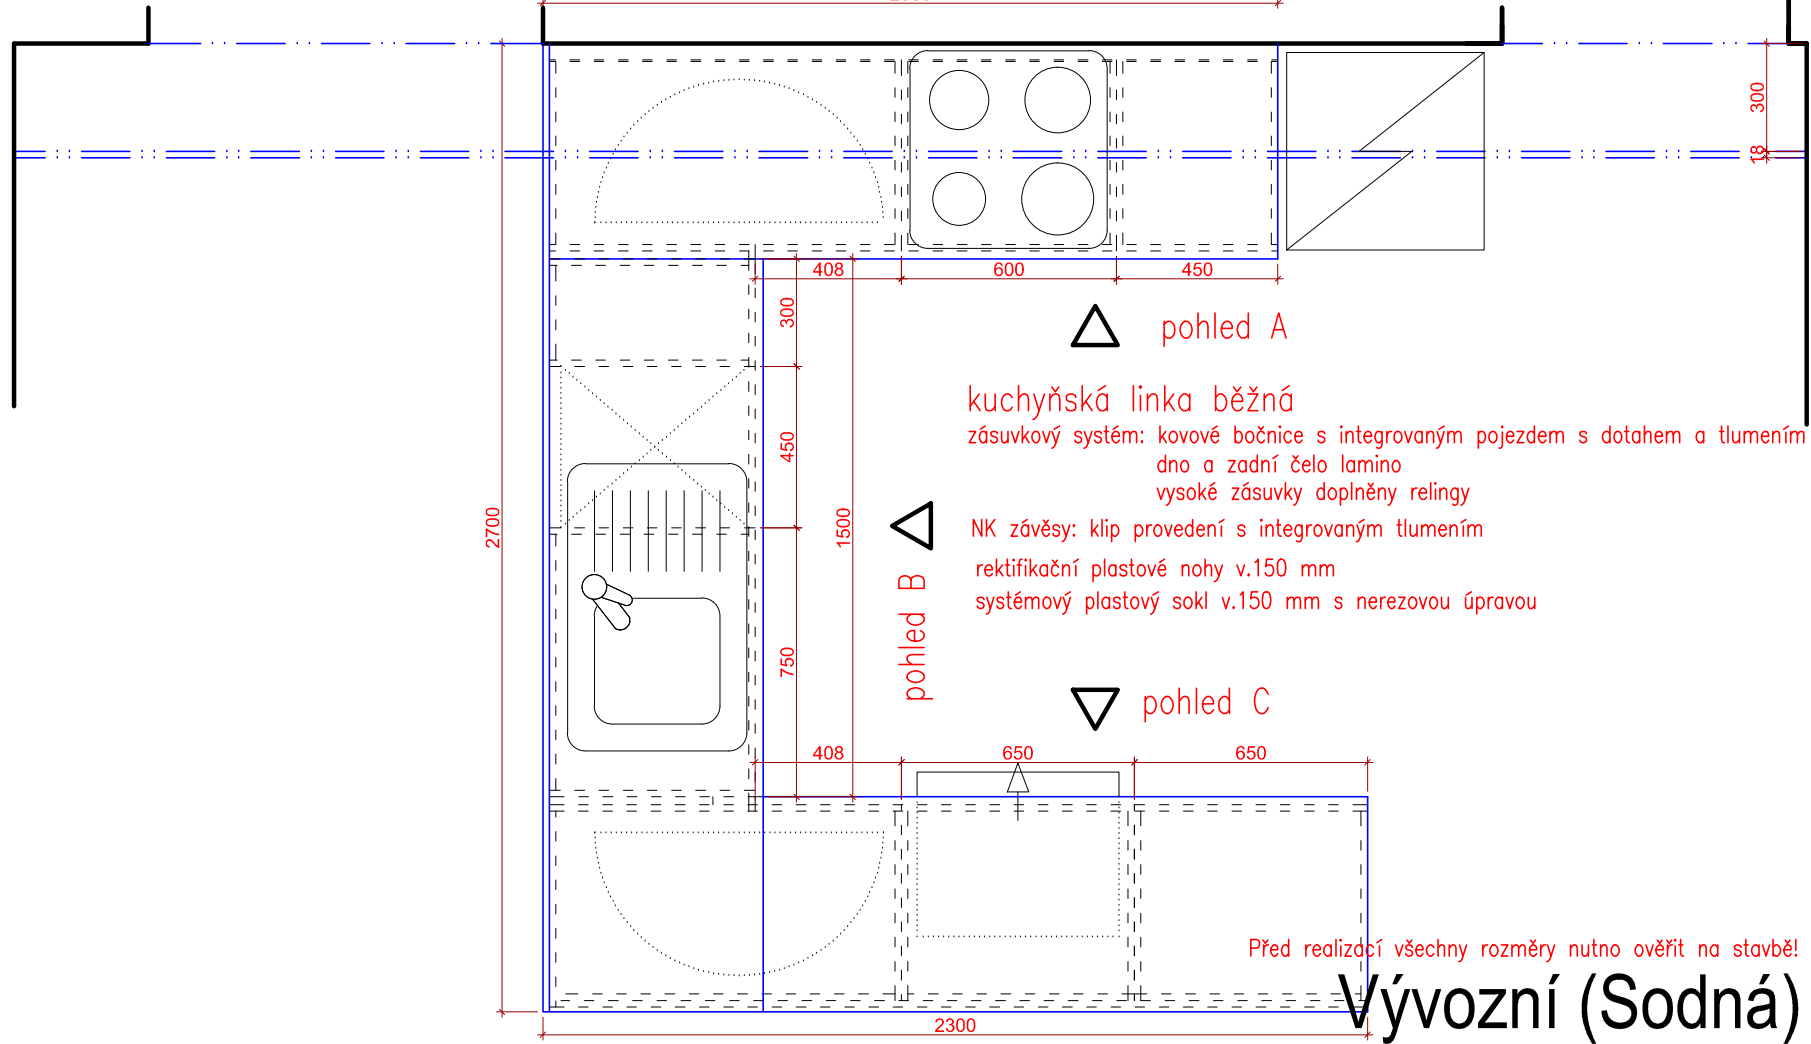

Před realizací všechny rozměry nutno ověřit na stavbě!

Vývozní (Sodná)