


DETAIL V MÍSTĚ ZAÚSTĚNÍ

1 : 500

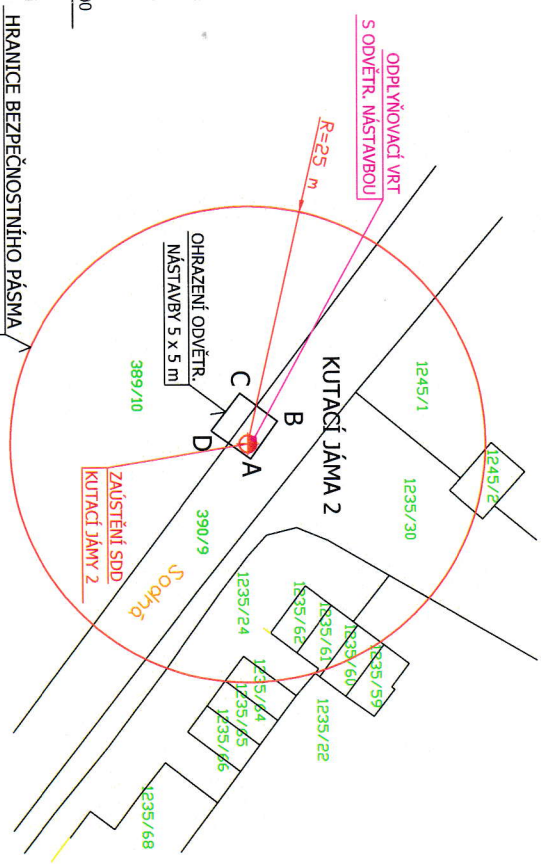

HRANICE BEZPEČNOSTNÍHO PÁSMU A STAVEBNÍ UZÁVĚRY

A STAVEBNÍ UZÁVĚRY

SOUŘADNICE ZAÚSTĚNÍ SDD KUTACÍ JÁMY 2:

X - 1 099 296,50
Y - 468 822,50

SOUŘADNICE ODVĚTRÁVACÍ NÁSTAVBY:

X - 1 099 295,835
Y - 468 823,037

PARCELA ZAÚSTĚNÍ SDD KUTACÍ JÁMY 2:

PARCELY DOTČENÉ HUMANIZACÍ SDD:

VLASTNICTVÍ DOTČENÝCH PARCEL Č.389/10 A Č.390/9:

Vlastnické právo: Statutární město Ostrava,

Prokešovo náměstí 1803/8, Ostrava-Moravská Ostrava, 702 00

VYPRACOVAL:

KONTROLOVAL:

SCHVÁLIL:

INVESTOR:

ZHOTOVITEL:

NÁZEV AKCE:

HUMANIZACE ZAÚSTĚNÍ SDD A ODPLÝV. VRTŮ

NÁZEV VÝKRESU:

KATASTRÁLNÍ SNÍMEK

S VYZNAČENÍM SDD 623 - KUTACÍ JÁMY 2

After mining
710 00 000 000
M: 500 020 121
E-mail: aftermining@aftermining.cz

DATUM: DUBEN 2014

FORMÁT: A3

MĚŘÍTKO: 1 : 1000 (1:500)

ČÍSLO VÝKRESU: 623 - 103 D

	Souřadnice X	Souřadnice Y	Souř. Z
A	1 099 296,222	468 820,906	235,054
B	1 099 293,387	468 824,826	234,887
C	1 099 297,322	468 827,803	234,805
D	1 099 300,337	468 823,850	234,847