

ÚZEMÍ
POVRCH ÚZEMÍ
PARCELY
VZDÁLENOST ŠACHET
NÁZVY ŠACHET

Podélný profil stoky
MĚŘÍTKO 1:500 / 1:100

KÓTA TERÉNU


HLOUBKA VÝKOPU

KÓTA DNA POTRUBÍ

KÓTA TERÉNU

STANIČENÍ [Km],[m]

SKLON [promile] - DÉLKA [m]
DN [mm] - MATERIÁL - DÉLKA [m]

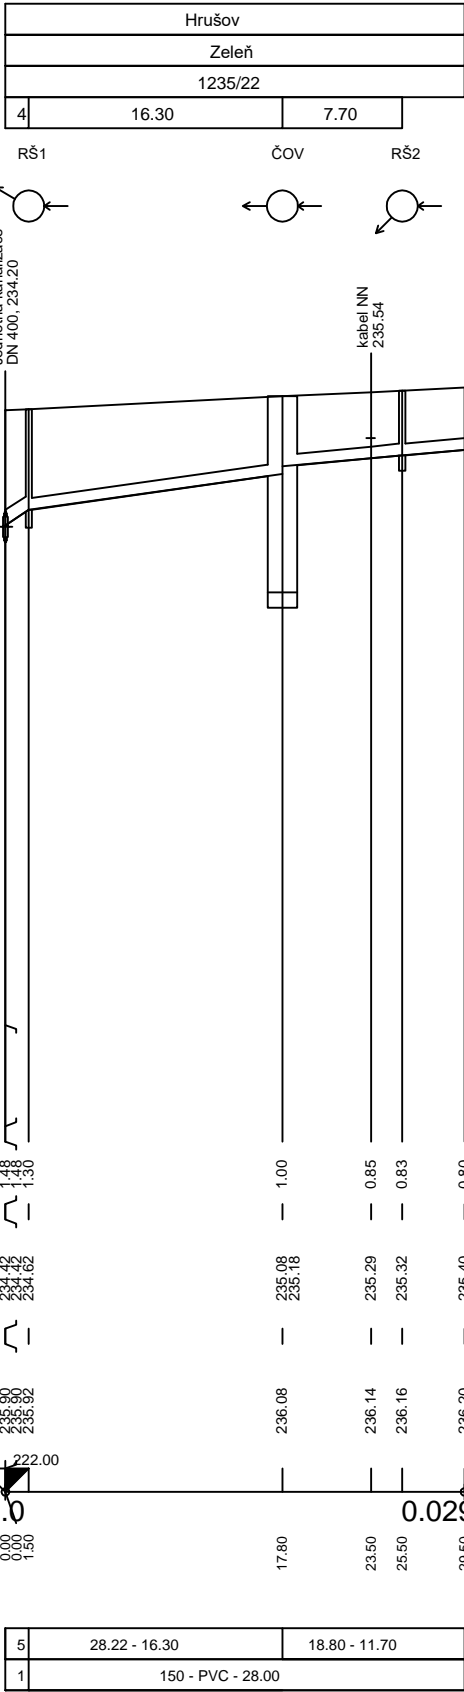

LEGENDA:
1) 200 - PVC - 1.50
4) 1.50
5) 133.33 - 1.50

HIP: Ing. Ch. Kirkopulos		Vypracoval: Ing. Ch. Kirkopulos		PROJEKČNÍ KANCELÁŘ Ing. Kirkopulos Christos Poděbradova 24, Ostrava tel. 603 317397, email: kirkopulos@email.cz	
Obec: Ostrava—Hrušov		Okres: Ostrava			
Investor : Čtyřlístek—příspěvková organizace, Hladnovská 751/119, Ostrava—Muglinov					
Akce: parcela číslo: 1235/22, 1235/30 katastrální území: Hrušov ul. Vývozní, Ostrava—Hrušov DŮM PRO SOCIÁLNÍ ÚČELY, ul. Vývozní,Hrušov				Měřítko:	1:500/100
				Datum:	leden 2017
				Zak.číslo:	172/2017
				Stupeň:	DPSP
Obsah: PODÉLNÝ PROFIL KANALIZAČNÍ PŘÍPOJKY				Číslo výkresu:	Číslo kopie:
Díl: KANALIZAČNÍ PŘÍPOJKA				5	