



- LEGENDA ZNAČENÍ CCTV
- KAMERA VENKOVNÍ, IP
 - CCTV SYSTÉM ZÁZNAMU CCTV, IP
 - MONITOR LCD
 - OVĚŘOVACÍ KLÁVESNICE
 - NAPÁJECÍ ZDROJ

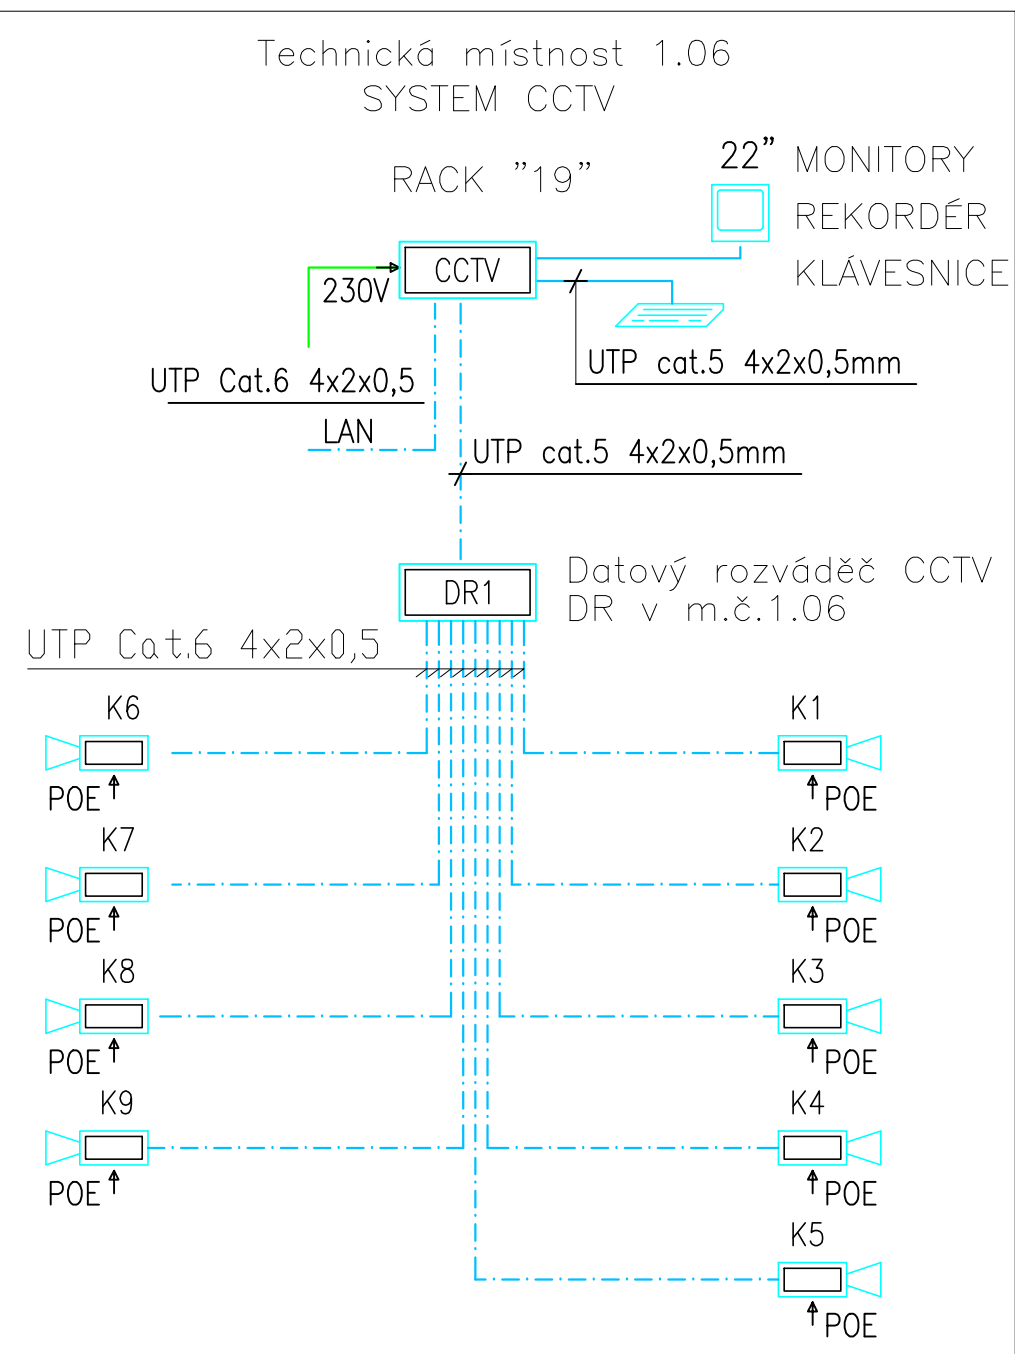

ZEMNÍ KABEL TČEKY 6P, 1.0
VEDTE K BRANICE
A ZDE UKONČETE V TABULI
EL. VRÁTNÉHO
ULOŽENÍ VZ. REZ "A-A"

STAVAJÍCÍ PŘÍPOJKOVÁ
SKRIN - RIS

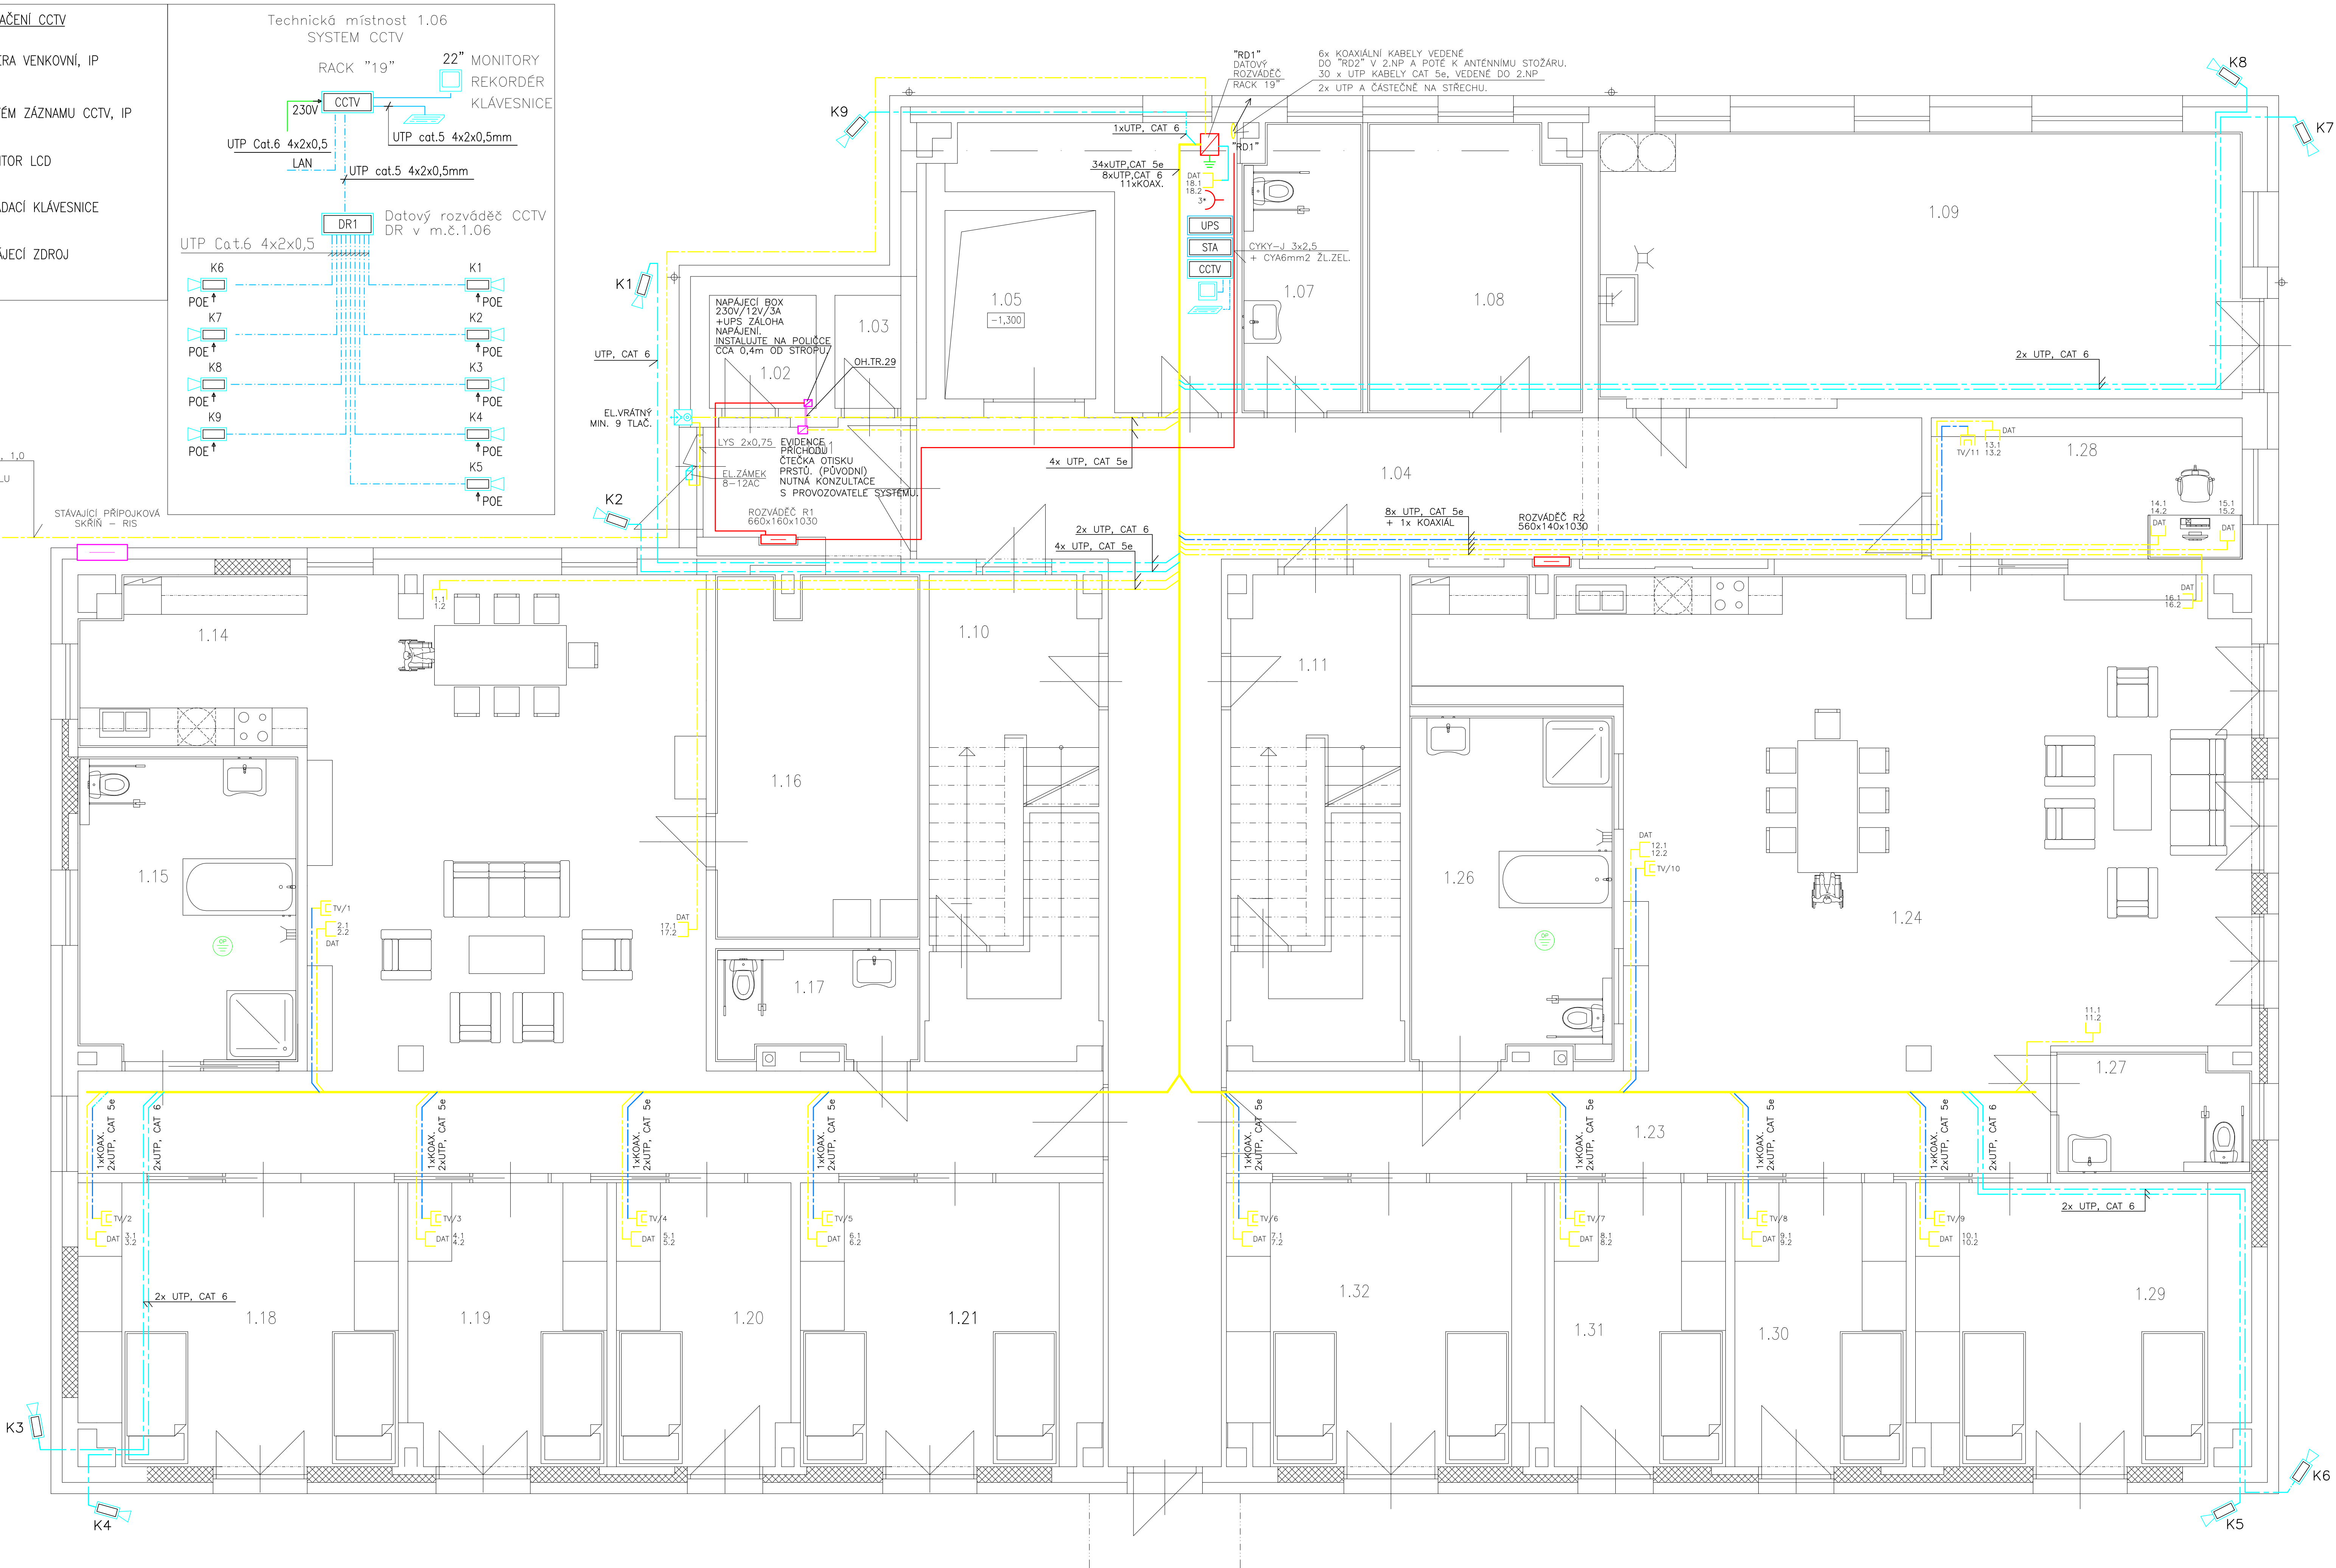

KE KAŽDÉ DATOVÉ ZÁSUVCE PŘIVEDETE KABELY
2x UTP CAT 5e. KABELY VEDTE V PVC OH. TR.
DATOVÁ ZÁSUVKA JE TYP 2xRJ45, CAT 5e
KABELY VEDENÉ SVISLE JSOU ULOŽENY
POD OMIKOU A KABELY VEDENÉ VODOROVNĚ
JSOU ULOŽENY NAD SOK KONSTRUKCI

KOAXIÁLNÍ KABELY VŠETDE STEINNÝM ZPŮSOBEM
JAKO KABELY DATOVÉ
TV ČÁSTIČNÁ ZÁSUVKA BUDE TYP TV/R
KONČOVÁ ZÁSUVKY TV V KANCELÁŘI BUDOU
TYP TV/SAT/R - KONČOVÉ

KE KAŽDÉ KAMERĚ PŘIVEDETE KABEL
UTP CAT 6, VEDTE V PVC OH. TR.
KABELY SVISLE VEDENÉ JSOU ULOŽENY
POD OMIKOU A KABELY VEDENÉ VODOROVNĚ
JSOU ULOŽENY NAD SOK KONSTRUKCI

KAMERY NA FASÁDĚ - PROSTOR KOLEM OBJEKTU (K1 - K9).
2 MPx kamera IP kompaktní exteriérová barevná Day/Night s
mechanickým IR filtrem, IR dosah do 30m, 1/3 " 2MegaPixel
Agina CMOS čip, maximální rozlišení 1920 x 1080 px @ 25fps,
citlivost barevná 0.01Lux/F1.4, OLUX (IR LED), motorický zoom
objektiv 2,7-12 mm, úhel záběru 78°-28°, 30K, BLC, HLC, WDR,
ONVIF, komprese H.264, MJPEG, duální kódování, slot na Micro
SD kartu max 64GB, napájení 12VDC, 710mA, PoE, IP66, rozměry
70x80x13mm, hmotnost 0,65 kg

HP:	Ing. Ch. Kirkopulos	Projektant elektroinstalací:	Ing. Kirkopulos Christos
Obec:	Ostrava-Zábřeh	Okres:	Ostrava
Investor:	Čtyřlístek-příspěvková organizace, Hadnovská 751/119, Ostrava-Magneta	UJT Závěsky - 603 953 893	Projektová 24, Ostrava
Adresa:	Dům pro sociální služby, Jandova 3023/4, Ostrava-Zábřeh	Měřítko:	1:50
poručitel:	st.4792, katastrální území: Ostrava-Zábřeh	Datum:	leden 2017
STAVBY PRÁVY		Zak.číslo:	172/2017
REKONSTRUKCE OBJEKTU JANDOVA 4		Stupeň:	DPOS
Obsah:	KAMEROVÉ, DATOVÉ A TV ROZVODY - 1.NP	Číslo výkresu:	Číslo kopie:
Díl:	ZAŘÍZENÍ SLABOPROUDÉ ELEKTROTECHNIKY	6.105	