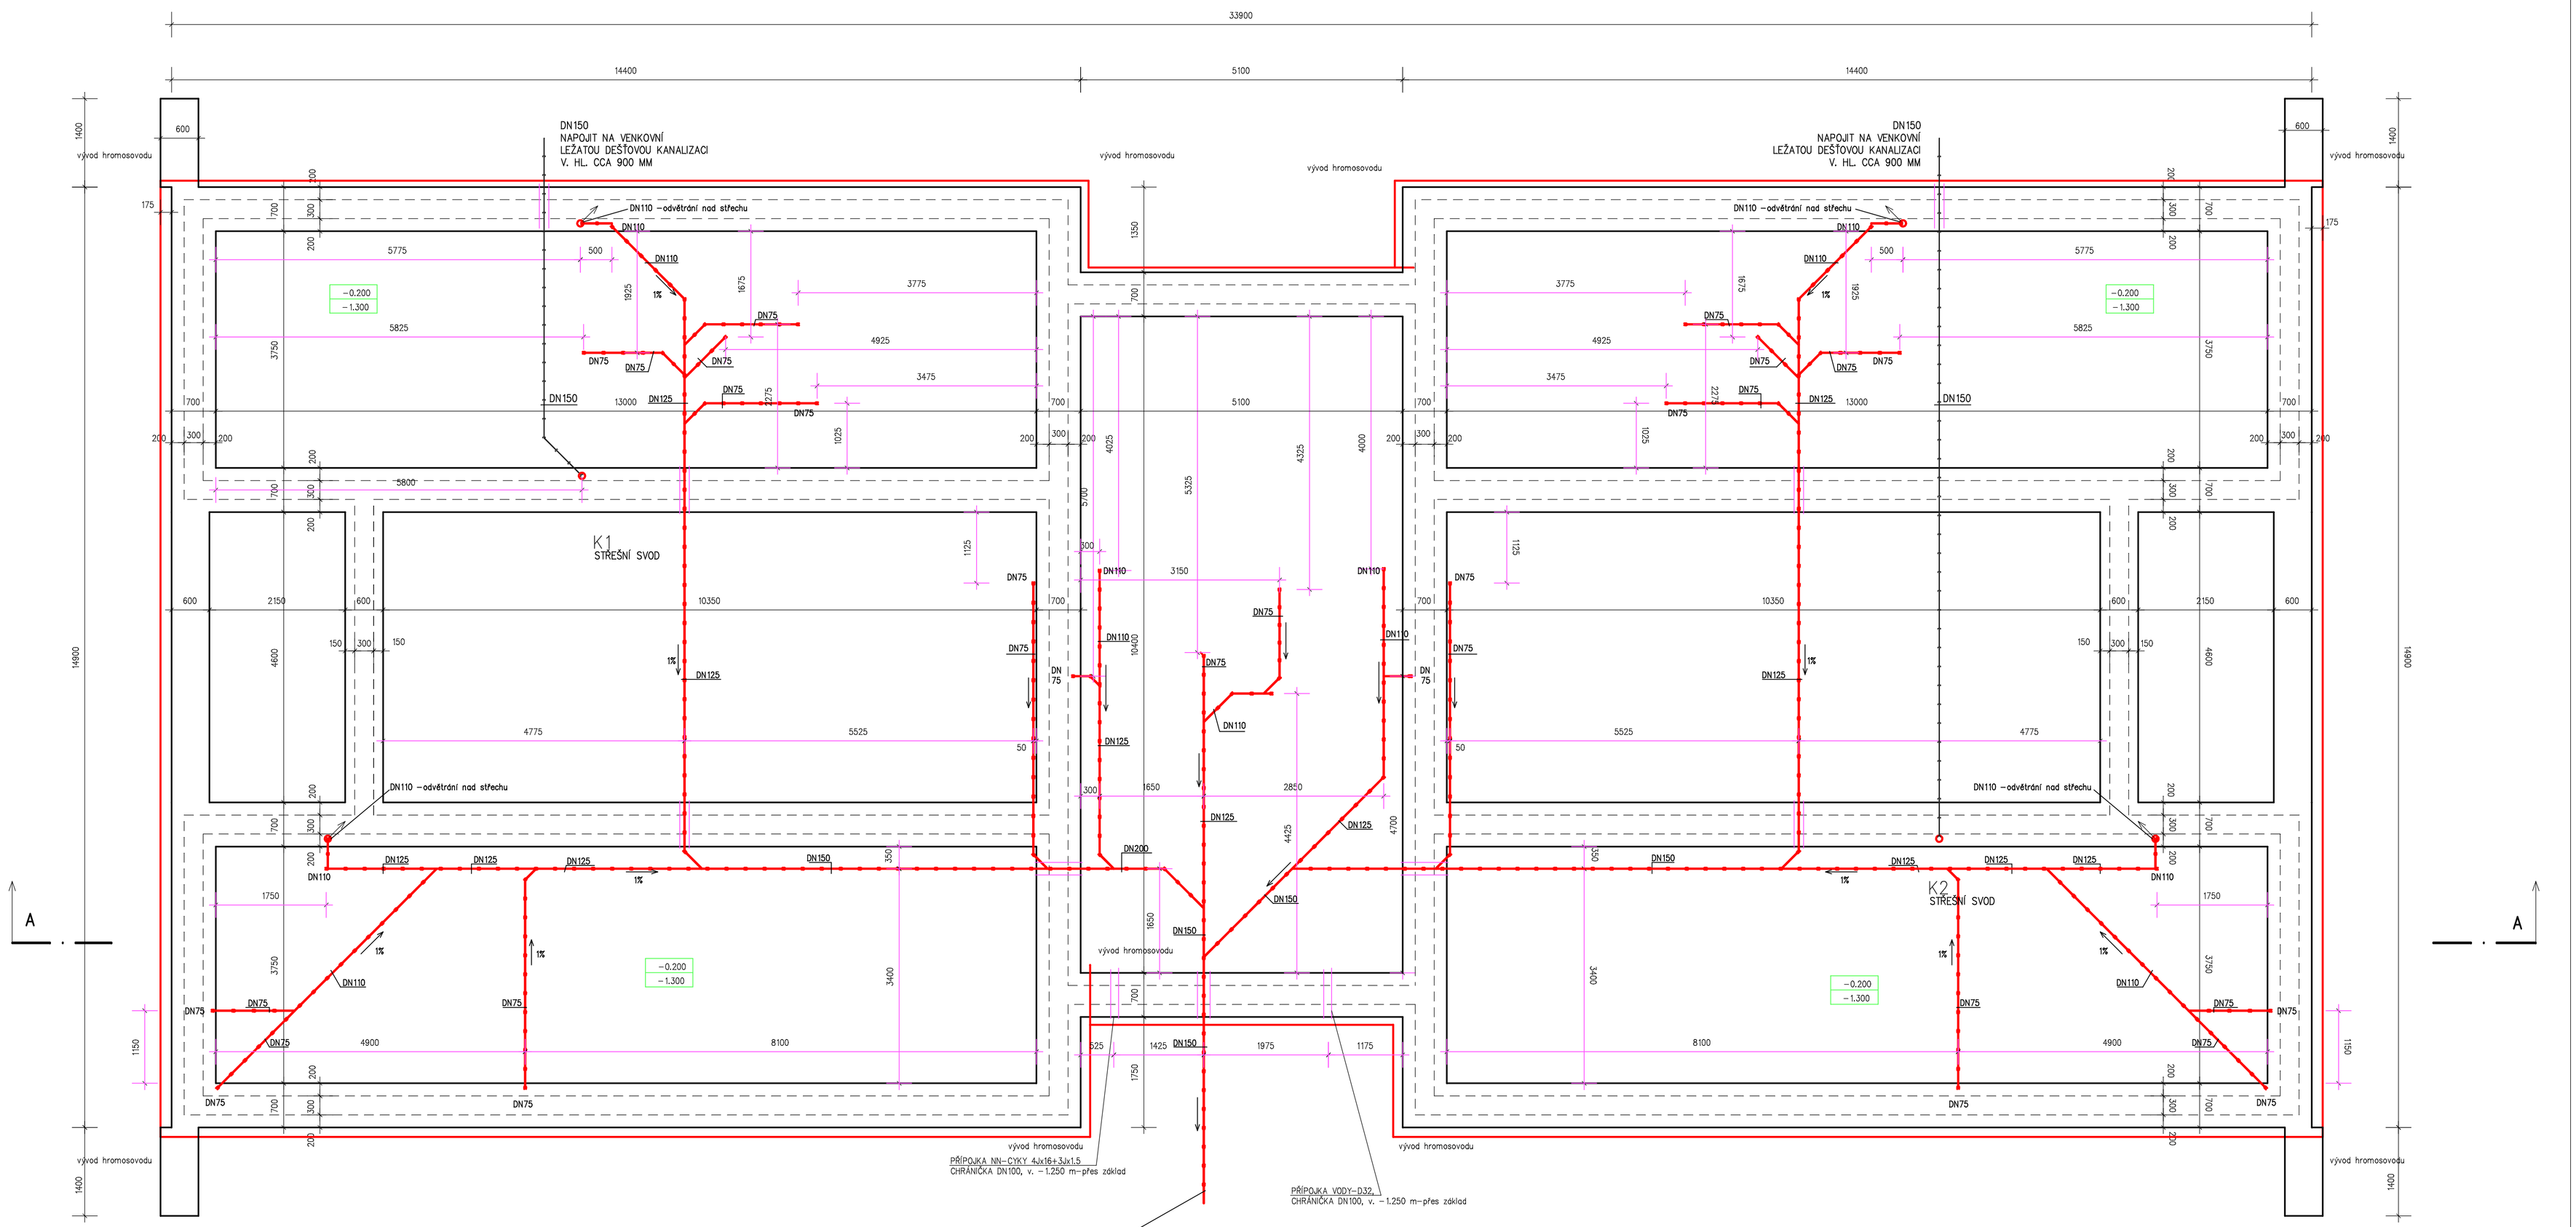

VÝKOPY:
SEJMUTÍ ORNICE TL. CCA 300 MM
ZEMINA TŘÍDY TĚŽITELNOSTI 3
PŘEDEM ODSTRANIT VEŠKERÉ KONSTRUKCE A ZPEVNĚNÉ PLOCHY NA PLOŠE STAVENIŠTĚ

BETON ZÁKLADŮ C16/20, BETONOVAT DO SYSTÉMOVÉHO NEBO DŘEVĚNÉHO BEDNĚNÍ

VZNIKNE–LI V NĚKTERÉM MÍSTĚ POTŘEBA SNÍŽENÉHO UPRAVENÉHO TERÉNU A ZÁKLADY BY VYČNÍVALY NAD ROSTLÝ TERÉN, JE MOŽNO PROVÉZT TYTO Z TVÁRNIC ZTRACENÉHO BEDNĚNÍ S VÝPLNÍ BETONEM C16/20 A S VÝZTUŽÍ 2xR10 DO KAŽDÉHO ŠÁRU A SVISLE R10 á 300 MM (jako alternativa ke klasickému bednění nad terénem)

VÝZTUŽ PÁSŮ – ARMOKOŠE 4xR14 + TŘMÍNKY R10 á 300 MM

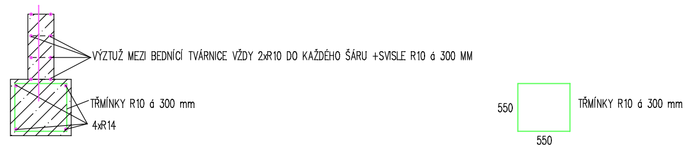

VÝZTUŽ DESKY KARI R 10505, ROVINNOST +– 15 MM, POVRCH STAŽEN VIBRAČNÍ LIŠTOU (150x150x6)

ZÁKLADOVÉ PÁSY MUSÍ BÝT
ZALOŽENY VE VŠECH MÍSTECH
DO PŮVODNÍHO ROSTLÉHO TERÉNU A NEZÁMRZNÉ HLOUBKY
VZHLEDEM K MÍRNĚ SVAŽITÉMU TERÉNU NUTNO HLOUBKY ZÁKLADOVÝCH PÁSŮ PŘIZPŮSOBIT PŘESNÉMU OSAZENÍ OBJEKTU DO TERÉNU.

DO ÚROVNĚ ZÁKLADOVÉ SPÁRY POLOŽIT ZEMNÍCÍ PÁSEK FeZn 30/4–VYVÉST V OZNAČENÝCH MÍSTECH– ROZÍCH A PRO UZEMNĚNÍ HLAVNÍHO ROZVADĚČE NAD ZÁKLADOVOU DESKU

LEŽATÁ KANALIZACE SPLAŠKOVÁ V ZÁKLADECH, Z TRUB PVC UPONAL DN 50 až DN200 SPÁD MIN. 1%

LEŽATÁ KANALIZACE DEŠŤOVÁ V ZÁKLADECH, Z TRUB PVC UPONAL DN 50 až DN200 SPÁD MIN. 1%

1300
KÓTY LEŽATÉ KANALIZACE V ZÁKLADECH

PROSTUPY KANALIZACE PŘES ZÁKLADY–PLASTOVÁ POTRUBÍ VŽDY O ROZMĚR VĚTŠÍ NEŽ JE VLASTNÍ POTRUBÍ, HLOUBKA DLE SPÁDU KANALIZACE (spád min 1%)

DRENÁŽNÍ POTRUBÍ DN100 DO ŠTĚRKOVÉHO LOŽE, 16–32 á 500 MM, hl. 800 mm +GEOTEXTILIE
POLOŽIT DO ÚROVNĚ ZÁKLADOVÉ SPÁRY SE SPÁDEM 0,5% KOLEM CELÉHO OBJEKTU, ZAÚSTIT DO VSAKOVACÍ–RETENČNÍ ŠACHTICE

0.000=ÚROVEŇ ČISTÉ PODLAHY 1.NP

NAVRHOVAL	VYPRACOVAL	KONTROLOVAL	HIP
ING. ŠŇUPÁREK	ING. ŠŇUPÁREK		

INVESTOR ČTYŘLÍSTEK–CENTRUM PRO OSOBY SE ZDRAVOTNÍM POSTIŽENÍM,p.o.

STAVBA

DOMY PRO SOCIÁLNÍ ÚČELY, OSTRAVA
K.Ú. HRUŠOV, PARC.Č. 1274

OBSAH VÝKRESU
ZÁKLADY

SPEC.	
TK	
MĚŘÍTKO	1: 100
POČET A4	2
STUPEŇ	DSP
DATUM	01/2016
ZAK.ČÍSLO	01/2016
ARCHIVNÍ ČÍSLO	0116–2
ČÍS. VÝKR.	01