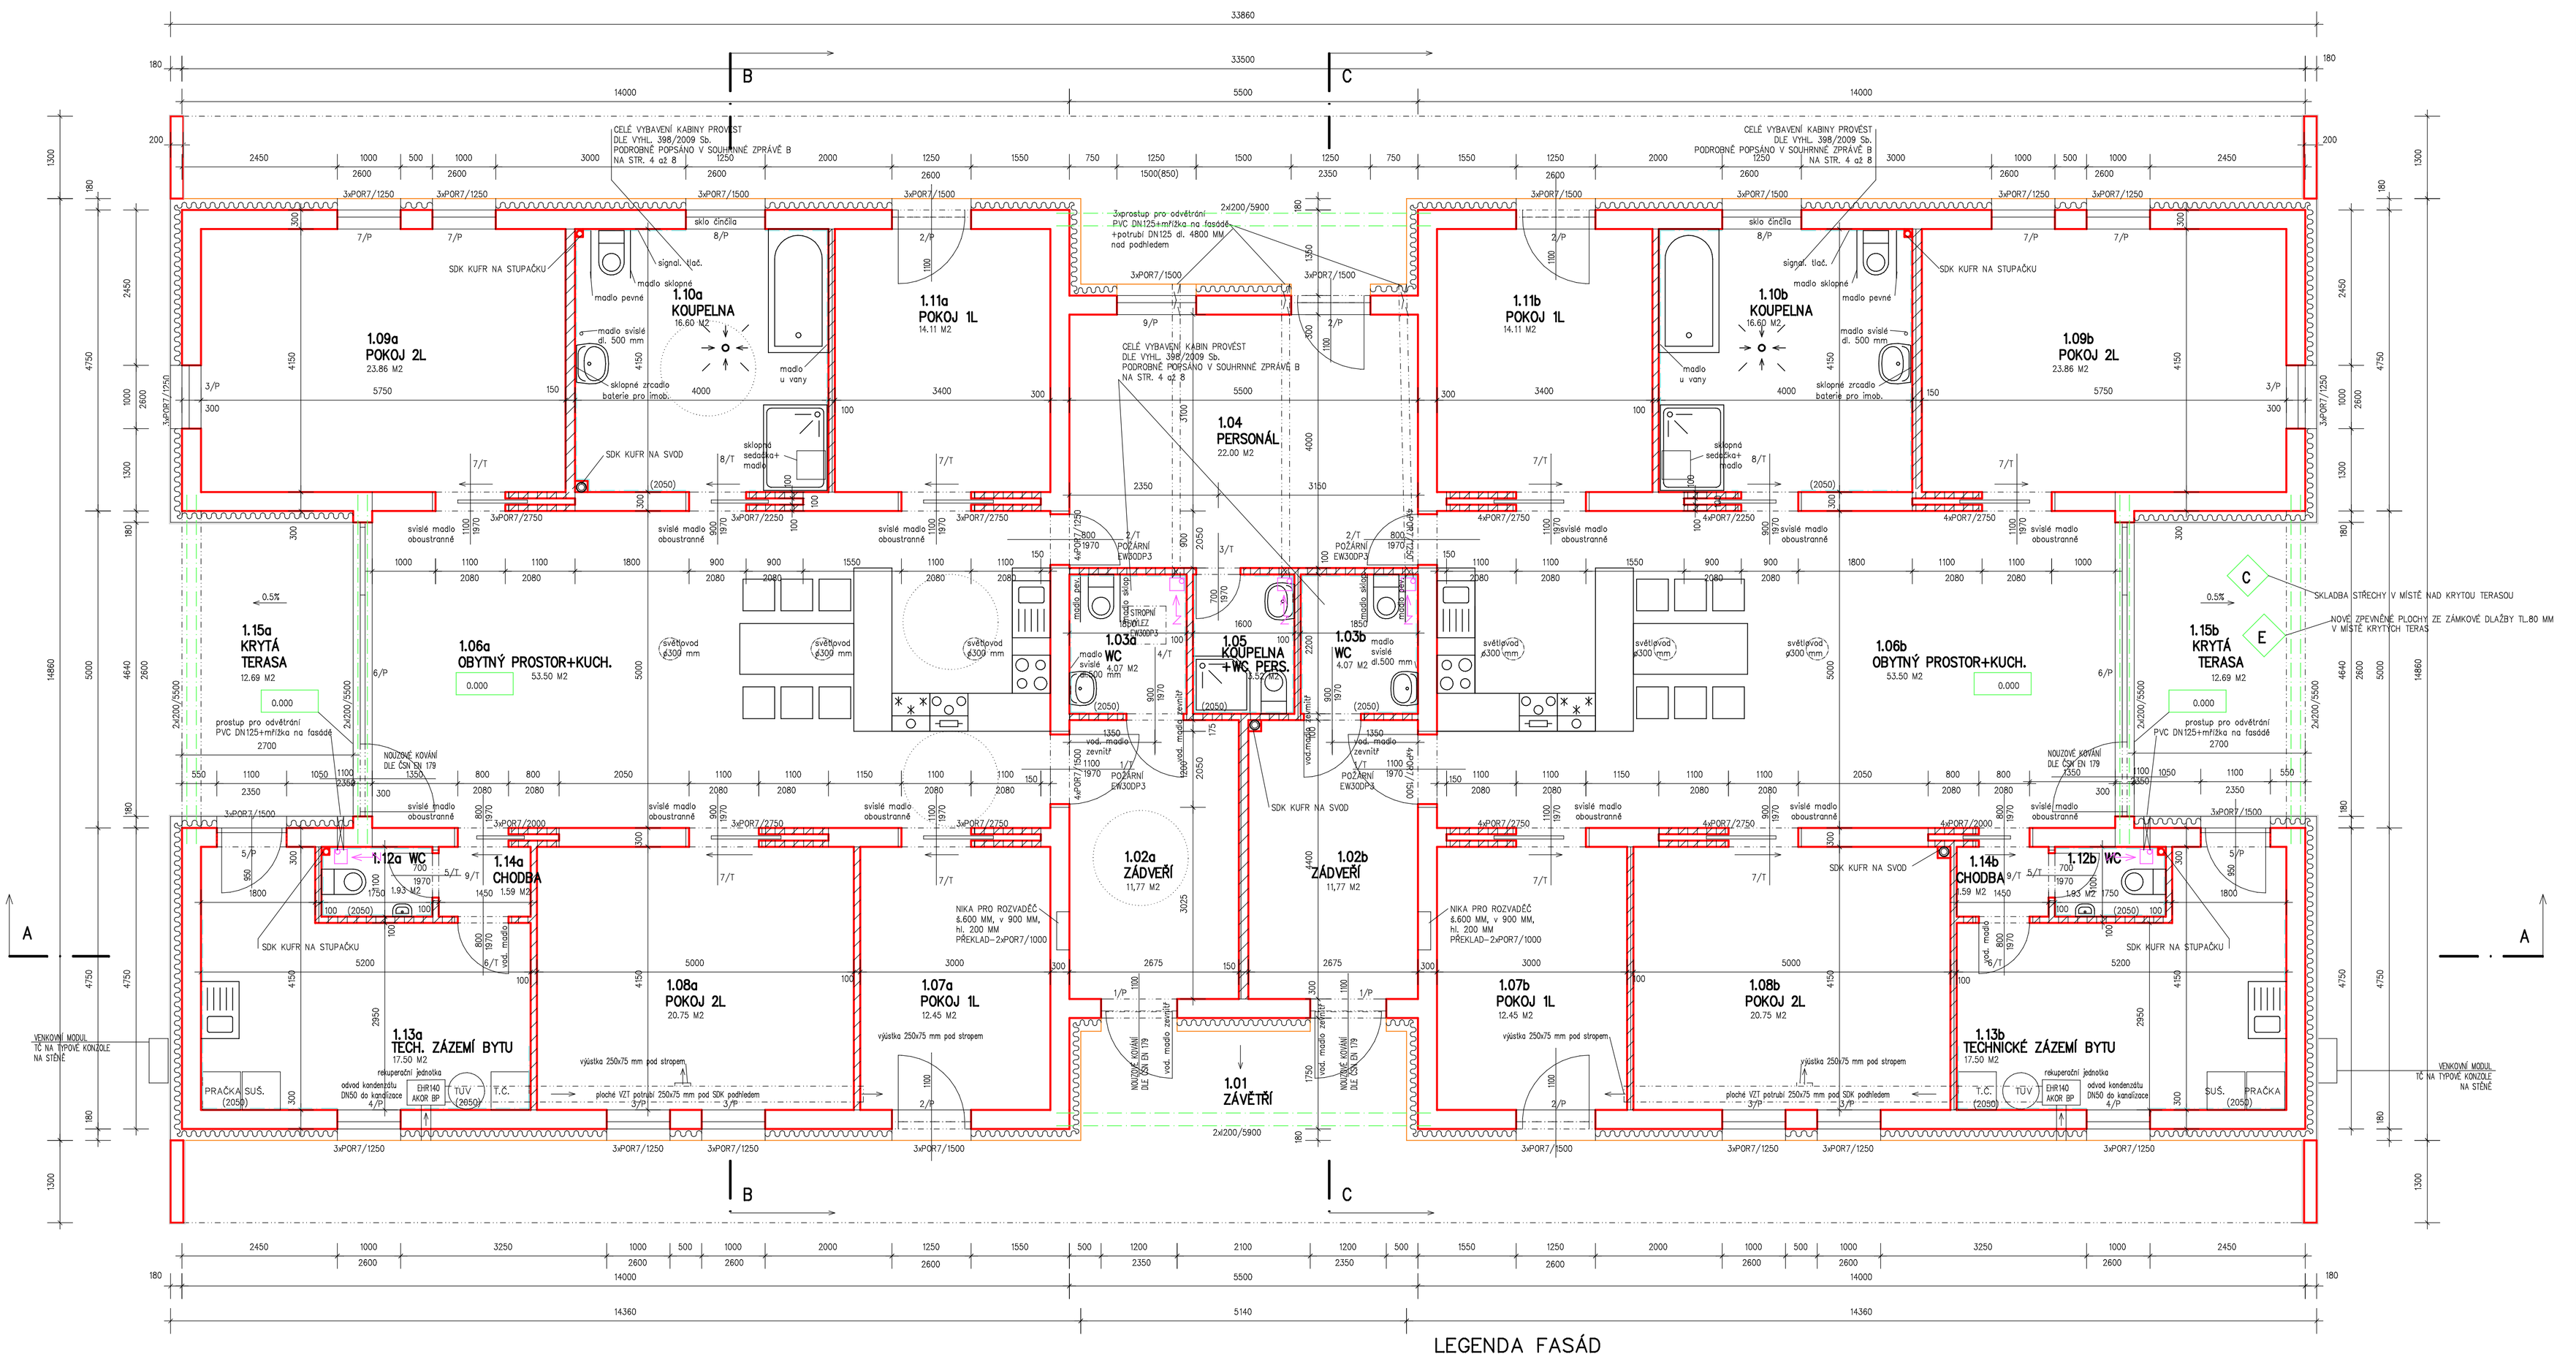

ZNAČENÍ HMOT

- ZDIVO NOSNÝCH STĚN TL. 250 A 300 MM, Z KERAMICKÝCH TVÁRNIC TERMICKÝCH P+D NA MALTU M5 ZVENKU KONTAKTNÍ ZATEPLOVACÍ SYSTÉM–IZOLANT–MIN.VATA 180 MM(+zavěšená fasáda)
- ZDIVO NOVÝCH PŘÍČEK TL. 100 A 150 MM, Z PŘÍČKOVEK KERAMICKÝCH NA MALTU M5 OBOUSTRANNĚ HLADKÁ OMÍTKA
- ZDIVO Z CIHEL PLNÝCH P10 NA CEMENTOVOU MALTU M10 OBOUSTRANNĚ HLADKÁ OMÍTKA
- ŽELEZOBETONOVÉ PREFABRIKOVANÉ NOSNÉ PRŮVLAKY, VĚNCE C20/25, VÝZTUŽ 4xR14+třmínky R8 á 250 MM
- BETON ZÁKLADŮ A PODKLADNÍCH PODLAHOVÝCH MAZANIN TŘ. C16/20
- ŠTĚRKOVÝ PODSYP HUTNĚNÝ 16–32, TL. 150 MM
- KERAMICKÉ OBKLADY STĚN
- SÁDROKARTONOVÉ PODHLEDY
- PROSKLENÉ VÝPLNĚ OTVORŮ

POVRCHY PODLAH

PŘÍRODNÍ LINO TL. 3 MM, S POVRCHOVOU ÚPRAVOU, S VYTAHOVANÝM SOKLEM (za ním klín, shora lišta)
DLAŽBY– PROTISKLUZNOST V KOUPELNÁCH, WC, VSTUP – R10, OSTATNÍ MÍSTNOSTI R9
VYŠŠÍ STANDARD, KOMBINACE 2 BAREV A LISTELY, SOKL S POŽLÁBKEM (zapuštěný do omítky)
DLAŽBA U VSTUPŮ– MRAZUVZDORNÁ, PROTISKLUZOVÁ MIN. R10

PODHLEDY

VE VŠECH MÍSTNOSTECH BUDE PROVEDEN
ZESPOD POD STROP SDK PODHLED TL. 12 MM (vlhké místn.použít hydrofobizovaný SDK)

VNITŘNÍ OMÍTKY

VE VŠECH MÍSTNOSTECH BUDE PROVEDENA NOVÁ HLADKÁ VÁPENNÁ OMÍTKA
POD OMÍTKY BUDE NALEPENA A PŘESTĚRKOVÁNA PERLINKA A NA NÍ TEPRVE BUDE PROVEDEN ŠTUK
TÍMTO SE ZABRÁNÍ VZNIKU VLASOVÝCH TRHLINEK

VNITŘNÍ DVEŘE

BUDOU DŘEVĚNÉ, FOLIOVANÉ CPL, VYŠŠÍHO STANDARDU, PROFILOVANÉ DO OBLOŽKOVÝCH ZÁRUBNÍ, KONKRÉTNÍ DESIGN A DEKOR DVEŘÍ BUDE VYBRÁN INVESTOREM PŘI STAVBĚ
VŠECHNY DVEŘE OPATŘIT MADLY DLE ČSN EN179

OKNA

BUDOU PLASTOVÁ, ŠESTIKOMOROVÁ, S IZOLAČNÍM TROJSKLEM U=0.7,
BARVA RÁMŮ– ŠEDÁ STŘEDNÍ –DLE RAL– BUDE VYBRÁNA INVESTOREM PŘI STAVBĚ

VSTUPNÍ DVEŘE

BUDOU HLINÍKOVÉ, S PŘERUŠENÝM TEPELNÝM MOSTEM, S IZOLAČNÍM TROJSKLEM U=0.7,
BARVA RÁMŮ– ŠEDÁ STŘEDNÍ –DLE RAL– BUDE VYBRÁNA INVESTOREM PŘI STAVBĚ

OKNA– OTEVÍRATELNOST A OVLADATELNOST

VŠECHNA OKNA BUDOU OTEVÍRATELNÁ A SKLOPNÁ (vždy min. jedno křídlo)
KLIKY VŠECH OKEN BUDOU SNÍŽENÉ, V MAXIMÁLNÍ VÝŠI 1600 MM, TAK, ABY BYLY DOSAŽITELNÉ Z ÚROVNĚ PODLAHY

LEGENDA FASÁD

1 OBKLAD ŠITOVÝCH FASÁD Z FALCOVANÉHO AL PLECHU NA BEDNĚNÍ Z PRKEN 25 MM+NA ROŠT Z LATÍ+ZATEPLENÍ Z MIN. VATY TL.180 MM
6 kotev/m2 –NA KOTVENÍ FASÁDNÍ VATY
FASÁDA JE PROVĚTRÁVANÁ !!

SKLADBA:
- FALCOVANÝ AL PLECH TL. 0.8 MM, SVISLÉ FALCY CCA á 500 MM
- DRÁTKOVÁ PODKLADNÍ FOLIE
- BEDNĚNÍ Z PRKEN TL. 25 MM (mořené–Bochemit)
- ROŠT Z FOŠEN KŘÍŽEM KLADENÝ (fošny 100/60 –mořené–Bochemit– cca á 500 mm)
- PROVĚTRÁVANÁ VZDUCHOVÁ MEZERA TL. 20 MM (průběžné štěrbiny u soklu a u atiky š. 30 mm–kryto síťkou proti hmyzu)
- ZATEPLENÍ Z TVRZENÉ FASÁDNÍ MINERÁLNÍ VATY TL. 180 MM (6 kotev/m2– na kontvení fas. vaty)
- VYROVNÁVACÍ ZATŘENÁ FAS. OMÍTKA TL. 15–20 MM
- VLASTNÍ ZDIVO Z TERMICKÝCH TVÁRNIC

2 OBKLAD FASÁD Z LATÍ VODOROVNĚ KLADENÝCH 20/100 S MEZERAMI 15 MM ZE SEVERSKÉ DŘEVINY NA ROŠT A NA ZATEPLENÍ Z MIN. VATY TL.180 MM
6 kotev/m2 –NA KOTVENÍ FASÁDNÍ VATY (možno použít modřínové palubky)
FASÁDA JE PROVĚTRÁVANÁ !!

SKLADBA:
- OBKLAD FASÁD Z LATÍ VODOROVNĚ KLADENÝCH 20/100 S MEZERAMI 15 MM ZE SEVERSKÉ DŘEVINY (zkosené obě hrany každé palubky pod úhlem 45)
- DIFUZNÍ PODKLADNÍ FOLIE (150 g/m2)
- ROŠT Z FOŠEN KŘÍŽEM KLADENÝ (fošny 100/60 –mořené–Bochemit– cca á 500 mm)
- PROVĚTRÁVANÁ VZDUCHOVÁ MEZERA TL. 20 MM (průběžné štěrbiny u soklu a u atiky š. 30 mm–kryto síťkou proti hmyzu)
- ZATEPLENÍ Z TVRZENÉ FASÁDNÍ MINERÁLNÍ VATY TL. 180 MM (6 kotev/m2– na kontvení fas. vaty)
- VYROVNÁVACÍ ZATŘENÁ FAS. OMÍTKA TL. 15–20 MM
- VLASTNÍ ZDIVO Z TERMICKÝCH TVÁRNIC

NADOKENNÍ A NADEDVEŘNÍ PROFILY JSOU ZE SYSTÉMU VÝROBCE KERAMICKÝCH TVÁRNIC, DELŠÍ PŘEKLADY JSOU OCELOVÉ, VÁLCOVANÉ.
V PŘÍČKÁCH PŘEKLADY POR 140 NA STOJATO DL. 1250,1500 (neoznačeno)

RADIÁLNÍ VENTILÁTOR DN125 DO POTRUBÍ
ODTAH PŘES STŘECHU–VŽDY SE SIFONEM NA KONDENZÁT
VÝMĚNA VZDUCHU 50 m3/hod na mísu nebo pisoár
30 m3/hod na každé umyvadlo

STŘEŠNÍ SVOD
PVC DN110 (použít potrubí pro tlumení hluku) V MIRELONOVÉM POUZDŘE TL.30 MM
OBKLAD SDK KUFREM CCA 150x150 MM NA CELOU VÝŠKU 3,0 M

VÝŠKA STAVBY 4,900 M
0.000=ÚROVEŇ ČISTÉ PODLAHY 1.NP=0.300 NAD STÁVAJÍCÍM TERÉNEM=219,60 m B.p.v.

NAVRHOVAL	VYPRACOVAL	KONTROLOVAL	HIP	
ING. ŠNUPÁREK	ING. ŠNUPÁREK			

INVESTOR	ČTYŘÚSTÍK–CENTRUM PRO OSOBY SE ZDRAVOTNÍM POSTIŽENÍM,p.o.	SPEC.	
STAVBA	DOMY PRO SOCIÁLNÍ ÚČELY, OSTRAVA K.Ú. VÝŠKOVICE, parc.č. 883/5	TK	
		MĚŘÍTKO	1:50
		POČET A4	8
		STUPEŇ	DSP
		DATUM	01/2016
		ZAK.ČÍSLO	01/2016
OBSAH VÝKRESU	PŮDORYS 1.NP	ARCHIVNÍ ČÍSLO	0116–2
		ČÍS. VÝKR.	02